


Wylot z wpustu

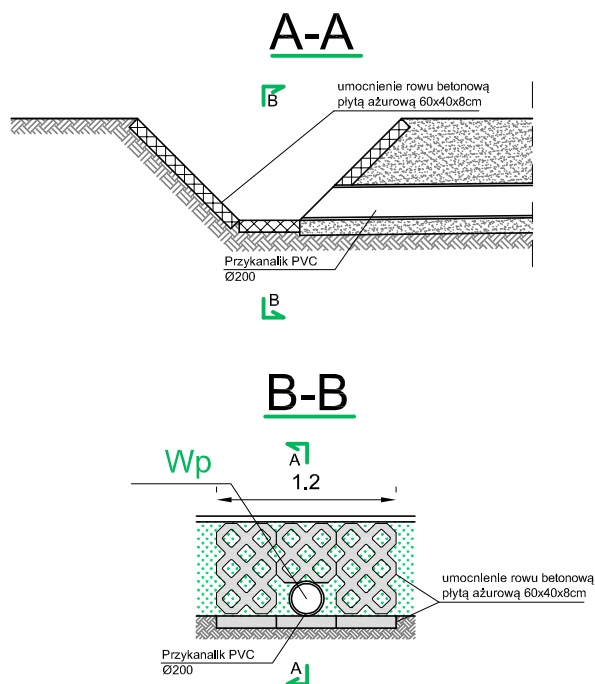

JEDNOSTKA PROJEKTOWA:



PROFIL. Inżynieria Łądowa
Kamil Ziółkowski
ul. Św. Jadwigi Królowej 8/57
97-500 Radomsko

ZADANIE:

**PRZEBUDOWA I ROZBUDOWA DROGI POWIATOWEJ NR 4536E
RYCHŁOCICE - OSJAKÓW - SIEMKOWICE - PAJĘCZNO
- NA ODC. GRANICA GMINY PAJĘCZNO - PAJĘCZNO**

STADIUM
UZGODNIENIA

NR RYSUNKU
OWP.2

SKALA
1:50

TYTUŁ RYSUNKU:

SZCZEGÓŁ WYLOTU DO ROWU

DATA
GRUDZIEŃ 2021

PROJEKTOWAŁ:
mgr inż. Kamil ZIÓŁKOWSKI

NR UPRAWNIENI
LOD/2541/PWOD/14

BRANŻA
DROGOWA

PODPIS