




WPUST ULICZNY DESZCZOWY BEZ SYFONU
skala 1 : 10

SZKIC PODŁĄCZENIA WPUSTÓW DO ISTNIEJĄCEJ STUDNI REWIZYJNEJ

WPUSTY I STUDNIE REWIZYJNE SYTUOWAĆ I MONTOWAĆ
WEDŁUG PLANU I PRZĘKROJU PODŁUŻNEGO

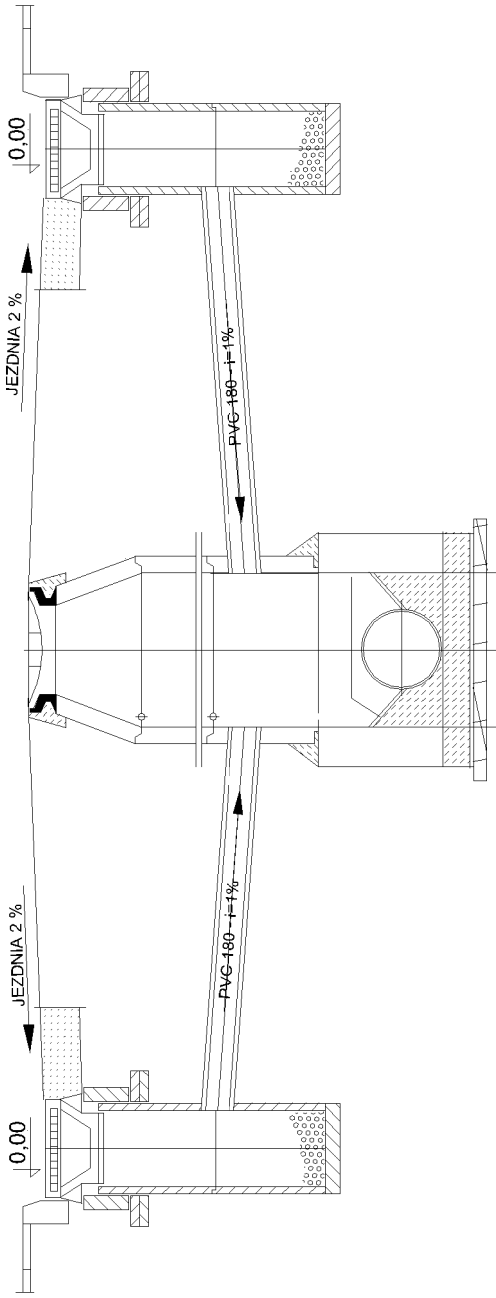

skala 1 : 50

INWESTOR	Gmina Miejska Wągrowiec ul. Kościuszki 15 A 62-100 Wągrowiec		
OBIEKT	Budowa drogi pieszo-jezdnej i przejścia pieszego przy ul. K. Bonowskiego w Wągrowcu		
RYSUNEK	Szczegóły odwodnienia		SKALA 1:10 i 1:50
PROJEKTANT	tech. Tadeusz Przybył nr upr. 1/68 z par.13 ust.1 pkt. 1 i 2		
PROJEKT BUDOWLANY		DATA: 10.2019	EGZEMPLARZ:
NR RYS.:	4	BRANŻA: SANITARNA	