

MAPA DO CELÓW PROJEKTOWYCH	
Oznaczenie kancelaryjne zgłoszenia pracy	GN.6640.1.1626.2019
geodezyjnej	
Miejscowość	Wągrowiec
Jednostka	302801.1
evidencyjna	Wągrowiec
Obiekt	302801.1.0001
evidencyjny	Wągrowiec
Nazwa	
Skala mapy	1:500
Nazwa układu	2000 s. 18
współrzędnych	Koszciadek 86
wysokości	6.186.14.08.2.3.
	6.186.14.08.4.1
Seksja	
Oznaczenie granic obszaru, który był	
przedmiotem aktualizacji	01.09.2019
Stan na dzień	
Służebności gruntowe mające wpływ na	Brak
zagospodarowanie gruntów zlokalizowanych	
w granicach projektowanej inwestycji	
Korridor użytku, który nie jest ujawniony w	Brak
bazie danych ewidencji gruntów i budynków	
Nie wyklucza się istnienia innych nie wykazanych na niniejszej	
mapie urządzeń podziemnych, które nie były zgłoszone do inwentaryzacji	
lub o których brak jest informacji w instytucjach branżowych.	
R - Geo	
mgr inż. RAFAŁ SIWIKA	
62-100 Wągrowiec, ul. Bonowskiego 5	
NIP 766-106-66-86, REGON 57028151	
tel. 513 913 574, e-mail: r.siwika@wp.pl	
Nazwa wykonawcy	
Geodeta uprawniony	

Podświadczą się, że niniejszy dokument został opracowany w wyniku prac geodezyjnych i kartograficznych, których rezultaty zawiera operat techniczny wpisany do ewidencji materiałów państwowego zasobu geodezyjnego i kartograficznego

STAROSTA WĄGROWIECKI

P.3028.2019.1396

2019-09-06

(data wpisania operatu technicznego do ewidencji materiałów zasobu)

(identyfikator ewidencji zasobu - operatu technicznego)

(imię, nazwisko, data urodzenia, numer dowodu osobistego)

Z up. SPRAWSTWY


(imię, nazwisko, data urodzenia, numer dowodu osobistego)


Zaświadczam, że niniejszy dokument jest zgodny z danymi z mapy i planu sytuacyjnego.


mgr inż. **RAFAŁ SIWIKA**


Geodeta uprawniony


OZNACZENIA:

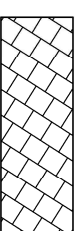- 


projektowana nawierzchnia z kostki betonowej typu dwuteownik gr. 8cm koloru szarego
- 

projektowany krawężnik betonowy 15x22cm
- 

projektowany wpust uliczny
- 


projektowany przykanalik Ø 200 mm
- 

projektowana lampa z oprawą LED

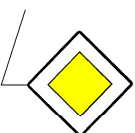


istn. D-1

- istniejący znak pionowy



proj. D-40

- projektowane znaki pionowe

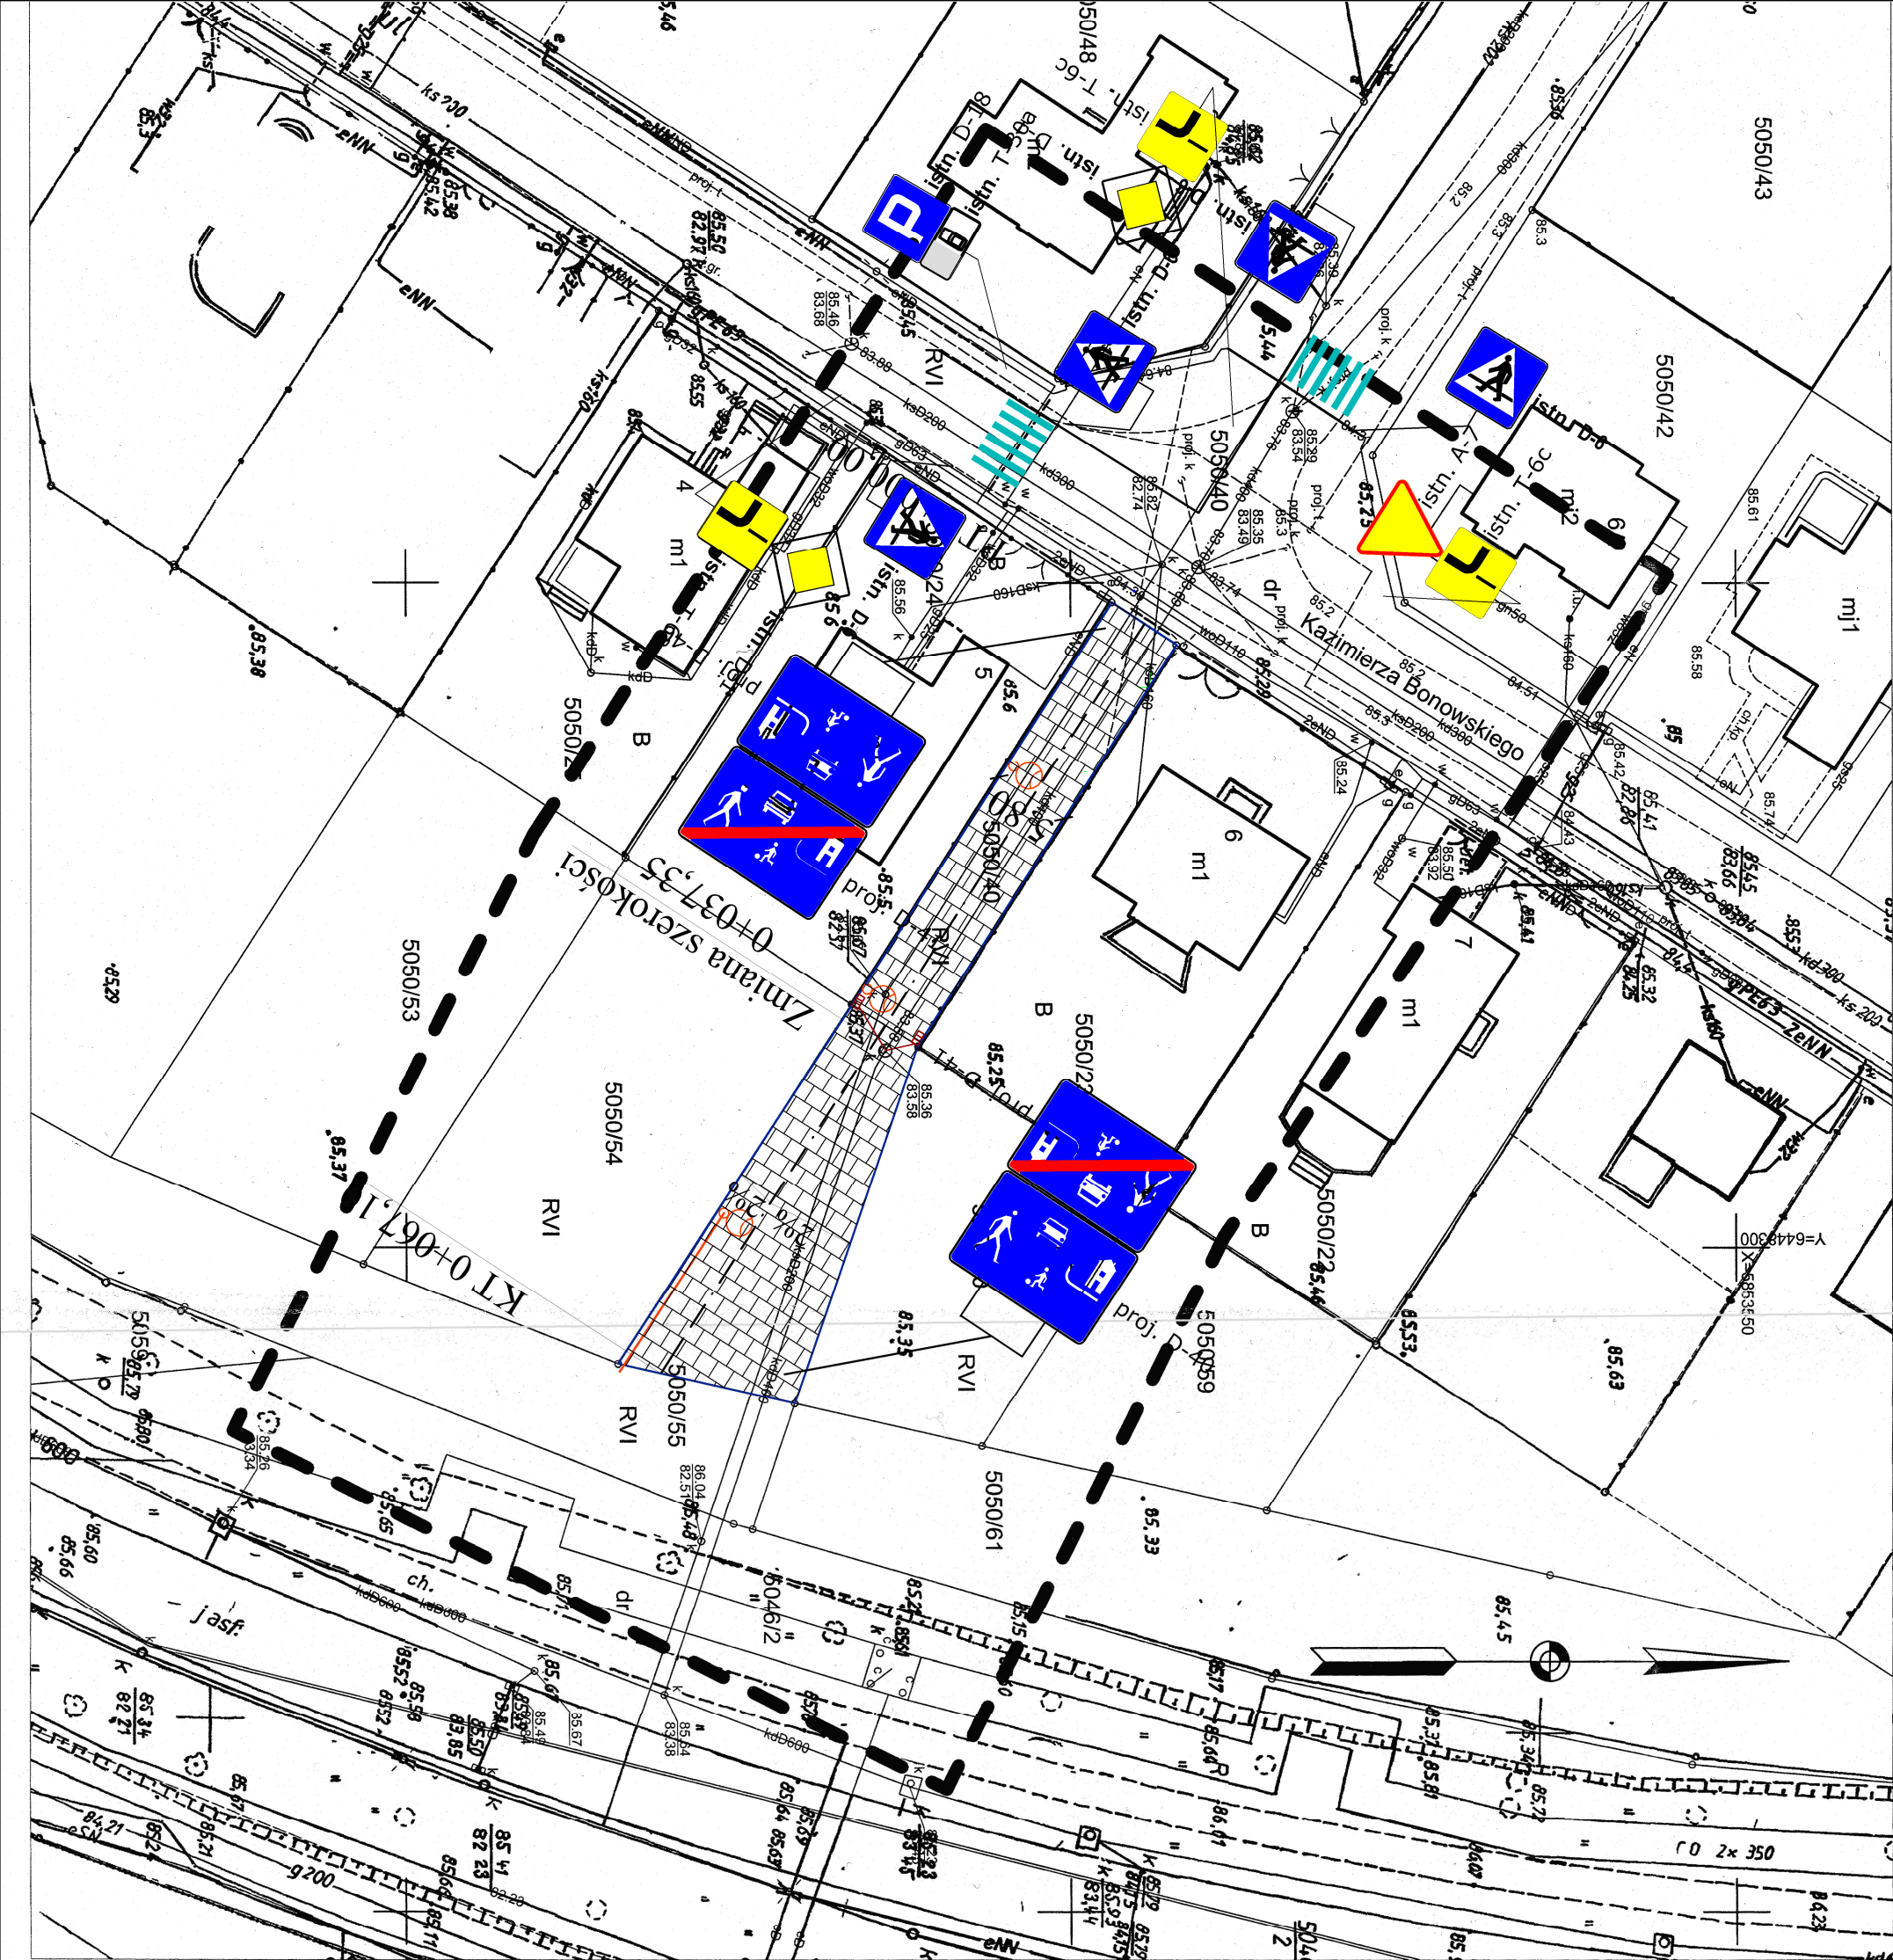

INWESTOR	Gmina Miejska Wągrowiec
	ul. Kościuski 15 A 62-100 Wągrowiec
OBIEKT	Budowa drogi pieszo-jazdnej i przejścia pieszego przy ul. K. Bonowskiego w Wągrowcu
RYSunEK	Plan ze stałą organizacją ruchu SKALA 1:500
PROJEKTANT	SPRAWDZAJĄCY
mgr inż. Janusz Kamiński	mgr inż. Bartosz Brzozowski
Nr upr. 7131/50/P/2002	Nr upr. WKP/0230/POOD/06
PROJEKT WYKONAWCZY	DATA: 10.2019 EGZEMPLARZ:
NR RYS.: 2	BRANŻA: DROGOWA