


RZUT PODPIWNICZENIA
KONCEPCJA BUDYNEK "A"

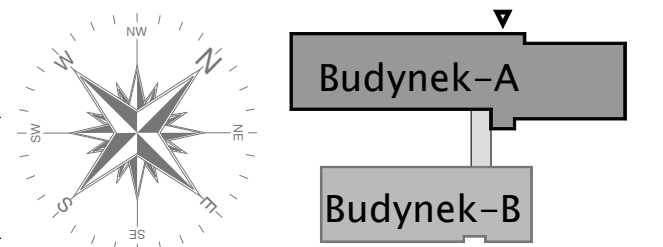

ZESTAWIENIE POMIESZCZEŃ

NR	NAZWA POMIESZCZENIA	POW.[m ²]
BUDYNEK A		539.04
0.01	KOMUNIKACJA	44.05
0.01a	KOMUNIKACJA	41.50
0.02	SZATNIA	38.24
0.03	POKÓJ SOCJALNY	21.25
0.04	HP-MAGAZYN	20.05
0.05	HOMOGENIZACJA	20.25
0.06	ZMYWALNIA CHEMICZNA	34.60
0.07	POM. TECHNICZNE	27.70
0.08	ARCHIWUM	13.65
0.09	ARCHIWUM	10.00
0.10	KŁATKA SCHODOWA	13.60
0.10a	POM. GOSPODARCZE	6.00
0.11	POM. GOSPODARCZE	4.50
0.12	WINDA (LOKALIZACJA)	
0.13	WC	12.35
0.14	MAGAZYN CHEMIA	16.80
0.15	MAGAZYN	18.80
0.16	MAGAZYN	14.90
0.17	MAGAZYN BIUROWY	34.25
0.18	WĘZEL C.O.	25.50
0.19	POM. WODOMIERZA	16.55
0.20	KŁATKA SCHODOWA	8.80
0.20a	POM. GOSPODARCZE	3.20
0.21	SZCZEPIONKI	10.53
0.22	SZCZEPIONKI	41.15
0.23	SZCZEPIONKI	7.82
0.24	ARCHIWUM	13.20
0.25	ARCHIWUM	13.15
0.26	ARCHIWUM	21.09

BUDYNEK B		335.70
0.28	KOMUNIKACJA	64.10
0.29	KIEROWCY	15.00
0.30	KIEROWCY	11.05
0.31	POM. POMOCNICZE	27.15
0.32	KŁATKA SCHODOWA	12.30
0.33	POM. GOSPODARCZE	5.90
0.34	INFORMATYCY	18.50
0.35	MAGAZYN DNS-PZ	25.65
0.36	MAGAZYN DNS-PZ	21.40
0.37	WĘZEL	47.30
0.38	DEPOZYT	17.85
0.39	SKŁAD CHRONOLOGICZNY	26.55
0.40	POM. PRACOWNIKÓW	17.70
0.41	PRZEDSIONEK	1.75
0.42	ŁAZIENKA	4.00
0.43	ŁAZIENKA	4.00
0.44	POM. PRACOWNIKÓW	8.65
0.45	PRZEDSIONEK	1.80
0.46	WINDA TOWAROWA	2.00
0.47	LABORATORIUM	3.05

OZNACZENIA GRAFICZNE

- X--- Ściany istniejące murowane
- X--- Ściany istniejące do wyburzenia
- Projektowane ściany

- UWAGI:
- ZAKRES OPRACOWANIA DOTYCZY BUDYNKU A
 - WYMIARY PODANE W CM.
 - WYMIARY OTWORÓW DRZWIOWYCH WEWNĘTRZNYCH PODANO W ŚWIEŁE PRZEJŚCIA
 - WYMIARY OTWORÓW ZEWNĘTRZNYCH PODANO W ŚWIEŁE OTWORU W MURZE.

NAZWA I ADRES OBIEKTU BUDOWLANEGO:	KONCEPCJA FUNKCJONALNA - PROGRAMOWO-PRZESTRZENNA PRZEBUDOWY BUDYNKU „A” WSSE W LUBLINIE W RAMACH ZADANIA „ADAPTACJA POMIESZCZEŃ BUDYNKU „A” W OLEWODZKIEJ STACJI SANITARNO- EPIDEMIOLOGICZNEJ W LUBLINIE NA CELE DZIAŁALNOŚCI STATUTOWEJ” UL. PIELĘGNIAREK 6, 20-708 LUBLIN			MARKA.ARCHITEKCI S.C. J.GĄSIOROWSKI 24-100 PULAWY TEL 81-8866936 T.KOZŁOWSKI UL.KRUKA 2 81-5651797
TYTUŁ RYSUNKU:	RZUT PODPIWNICZENIA			
BRANŻA:	ARCHITEKTURA	NR UPR.:	PODPIS:	KONCEPCJA
PROJEKTANT:	arch. J.Gąsiorowski	625/Lb/88		DATA: 12.2023
SPRAWDZAJĄCY:	arch. T.Kozłowski	2659/Lb/94		SKALA: 1:100
OPRACOWAŁ:	W. Józwicki		NR RYS.:	A-1