


2.1.3	MAGAZYN PODRECZNY	6,00m ²
2.1.4	KOMUNIKACJA	12,97m ²
2.1.5	KUCHNIA	378,41m ²
2.1.6	MAGAZYN PODRECZNY	13,05m ²
2.1.7	WC Z PRZEDSIÓWKIEM	5,53m ²
2.1.8	MATRYSKA DLA PERSONELU	13,29m ²
2.1.9	SZATNIA PERSONELU	35,06m ²
2.2.0	POM. SOCIALNE	8,43m ²
2.2.1	KLATKA SCHODOWA	19,73m ²
2.2.2	ARCHIWUM	94,02m ²
2.2.3	ARCHIWUM	13,35m ²
2.2.4	MAGAZYN NAPOLIÓW	11,07m ²
2.2.5	KLATKA SCHODOWA WIEN.	16,13m ²
2.2.6	WC NIEPELNOSPRAWNI	6,24m ²
2.2.7	SALA REKREACYJNA	57,29m ²
		1687,68m²

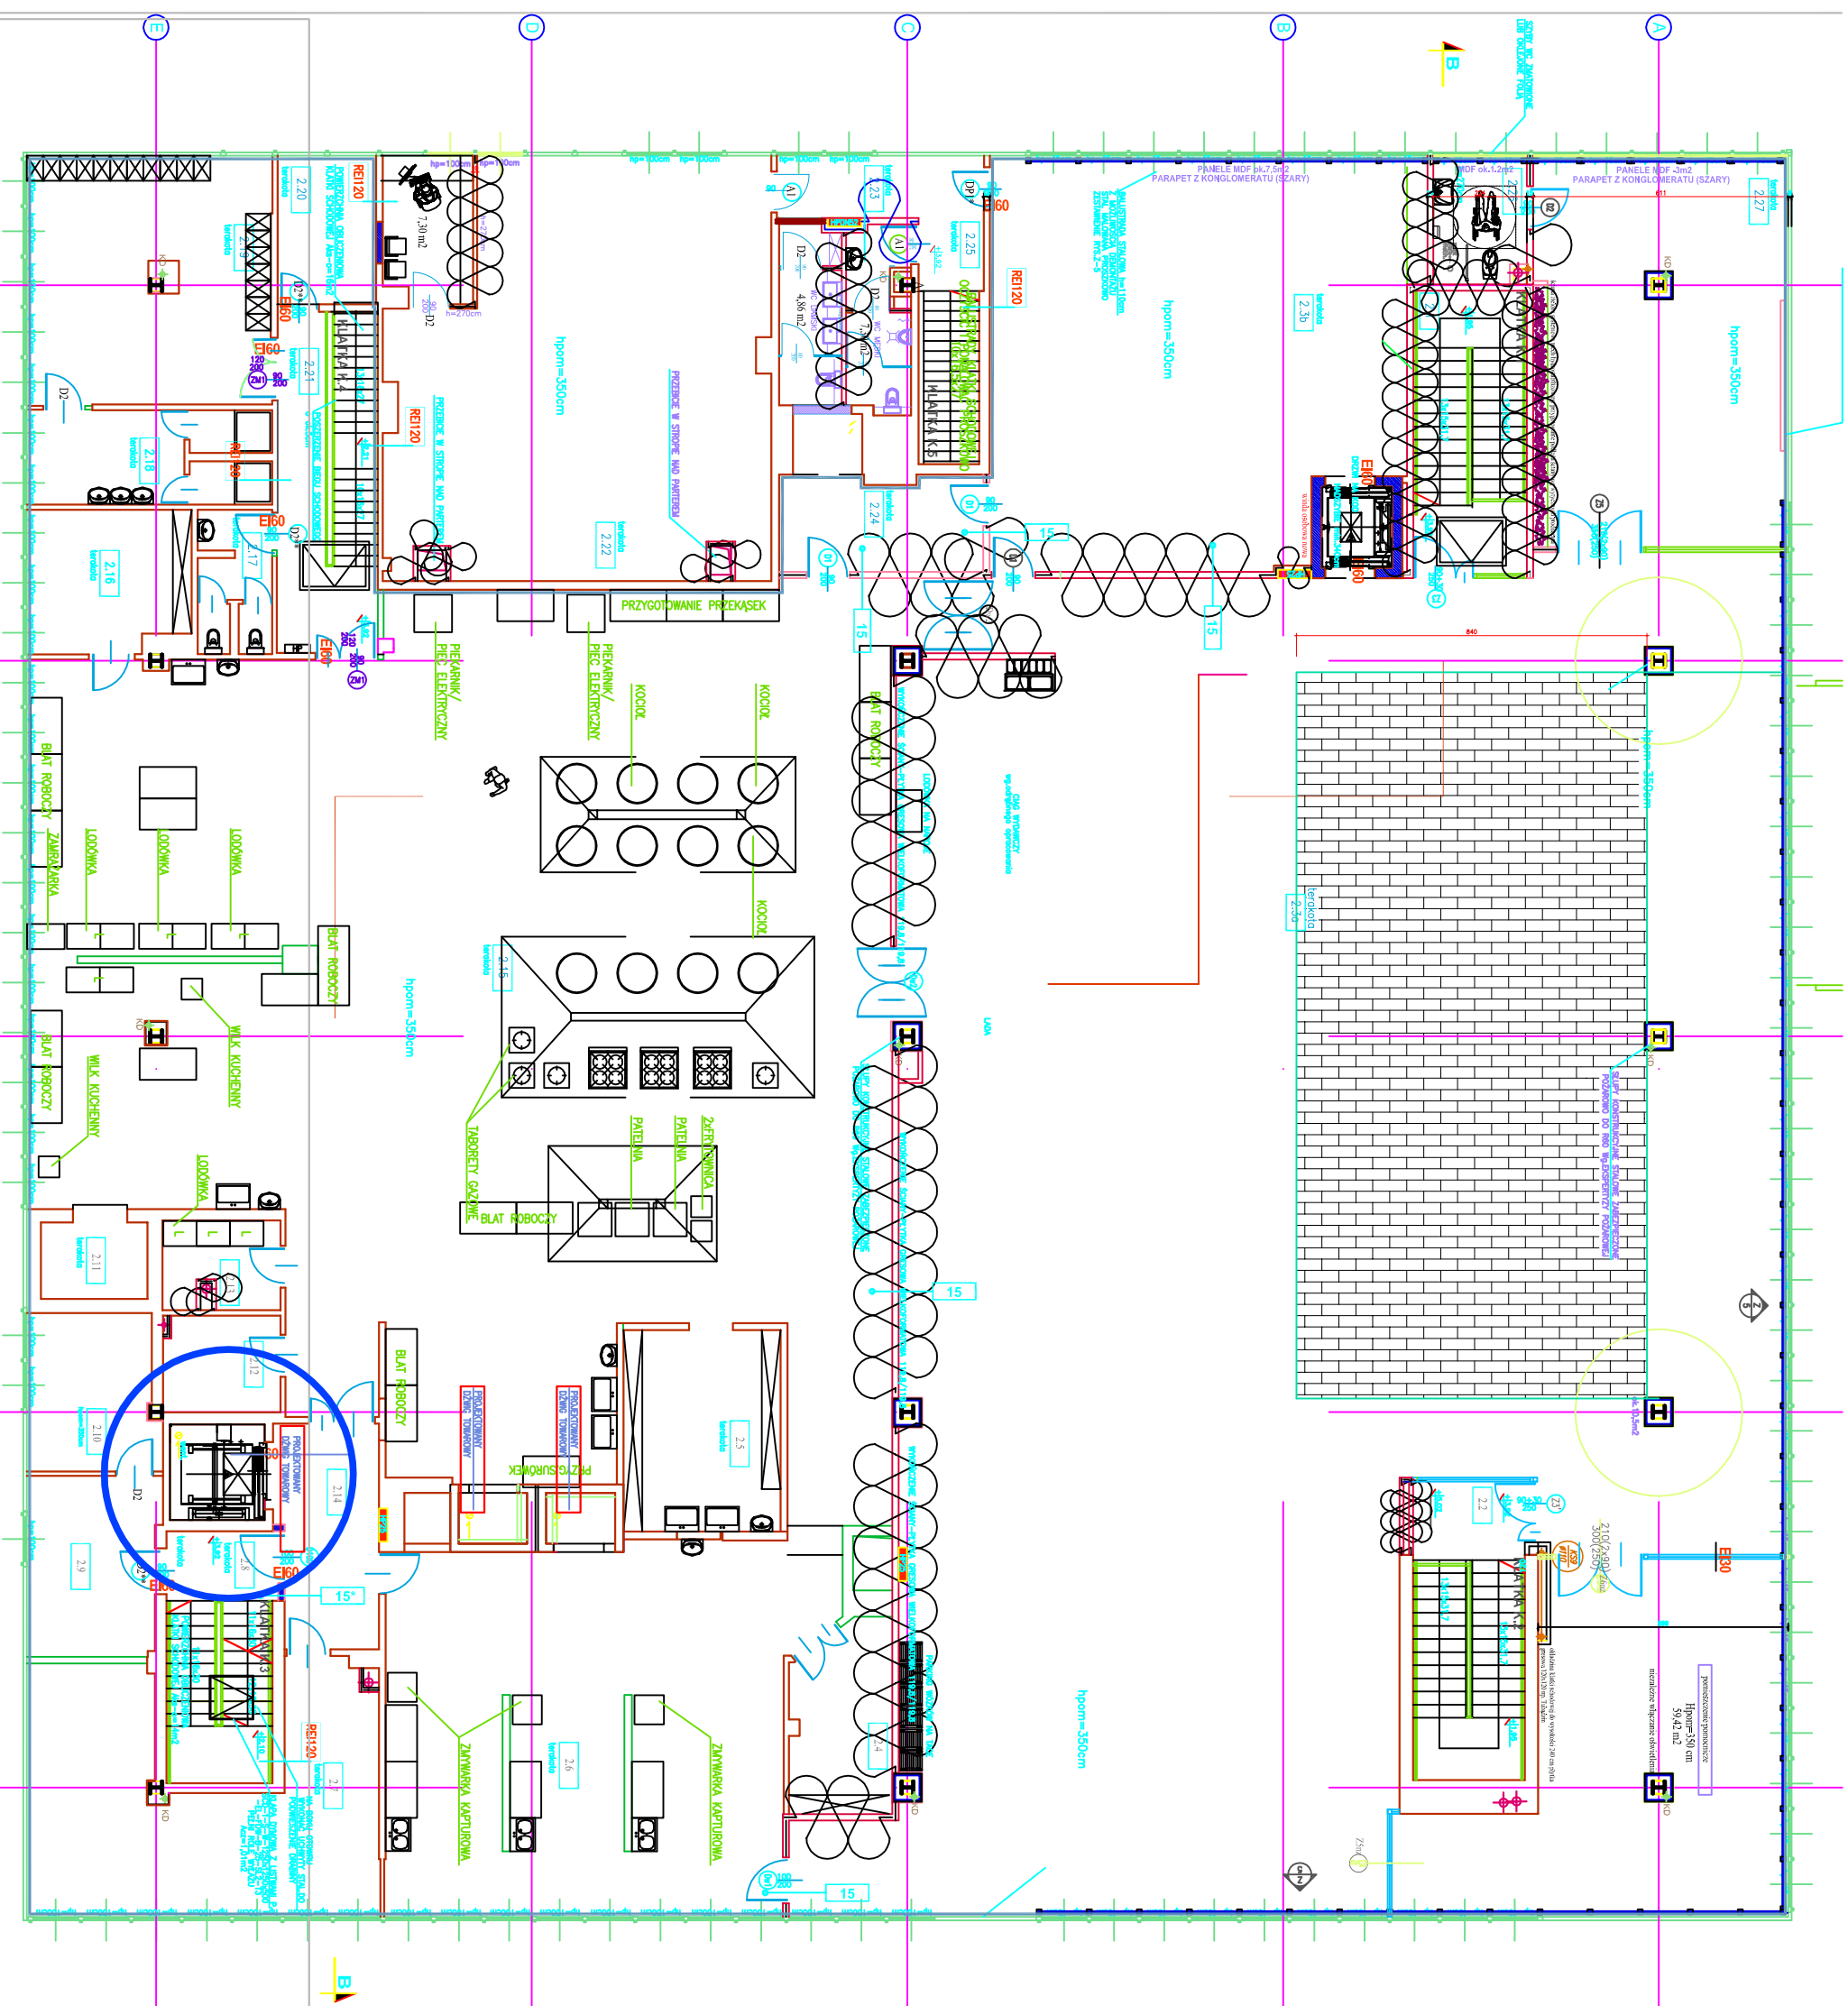

- LEGENDA**
- WODZIELONA STREFA POŻAROWA PM
 - WODZIELONA STREFA POŻAROWA SP3 - ARCHIWUM (SP3)
 - WODZIELONA STREFA POŻAROWA ZLU KUCHNIA I ZAPLECZE (SP1)
 - WODZIELONA STREFA POŻAROWA ZLU (SP2)
 - WODZIELONA STREFA POŻAROWA PM - SERWEROWNIA (SP4)

MAJEWSKI | PRACOWNIA PROJEKTOWA
 majewskistudio@gmail.com tel.604 537 865

INWESTOR:
 UNIWERSYTET ROLNICZY IM. HUGONA KOŁŁATAJA W
 W KRAKOWIE

PROJEKT:
 ZAKRES PRAC REMONTOWYCH
 W BUDYNKU NIEMIECZAJA STODOLNE UNIWERSYTETU
 UL. KLEMENSIEWICZA 3 W KRAKOWIE
 PRZY
 ADRES INWESTYCJI:
 DZ NR. 609, OBRĘB 23, ŚRODMIEŚCIE
 UL. KLEMENSIEWICZA 3, KRAKÓW

MAJAWARSIŃSKI | RZUT I PIĘTRA

PROJEKTANT:
 IRI URJAWIENI | PODS

ARCH. | LUKASZ MAJEWSKI | MPOLA 02/2012
 spec. architektura

SRWIŃCZAK |

ARCH. | MAGDALENA SLEBIODA | MPOLA 01/9/2003
 spec. architektura

FAZA PROJEKTU | **ZAKRES PRAC REMONTOWYCH**

BRAMA | SKALA | DATA | IR. RS. | R-02

ARCH. | 1:100 | 2.2020 | R-02