


2.1	KL. SCHODOWA
2.2	KORYTARZ
2.3	WC
2.4	POM.POMOCN.
2.5	POCZEKALNIA
2.6	SALA ZAJĘĆ
2.7	SALA ZAJĘĆ
2.8	BIBLIOTEKA

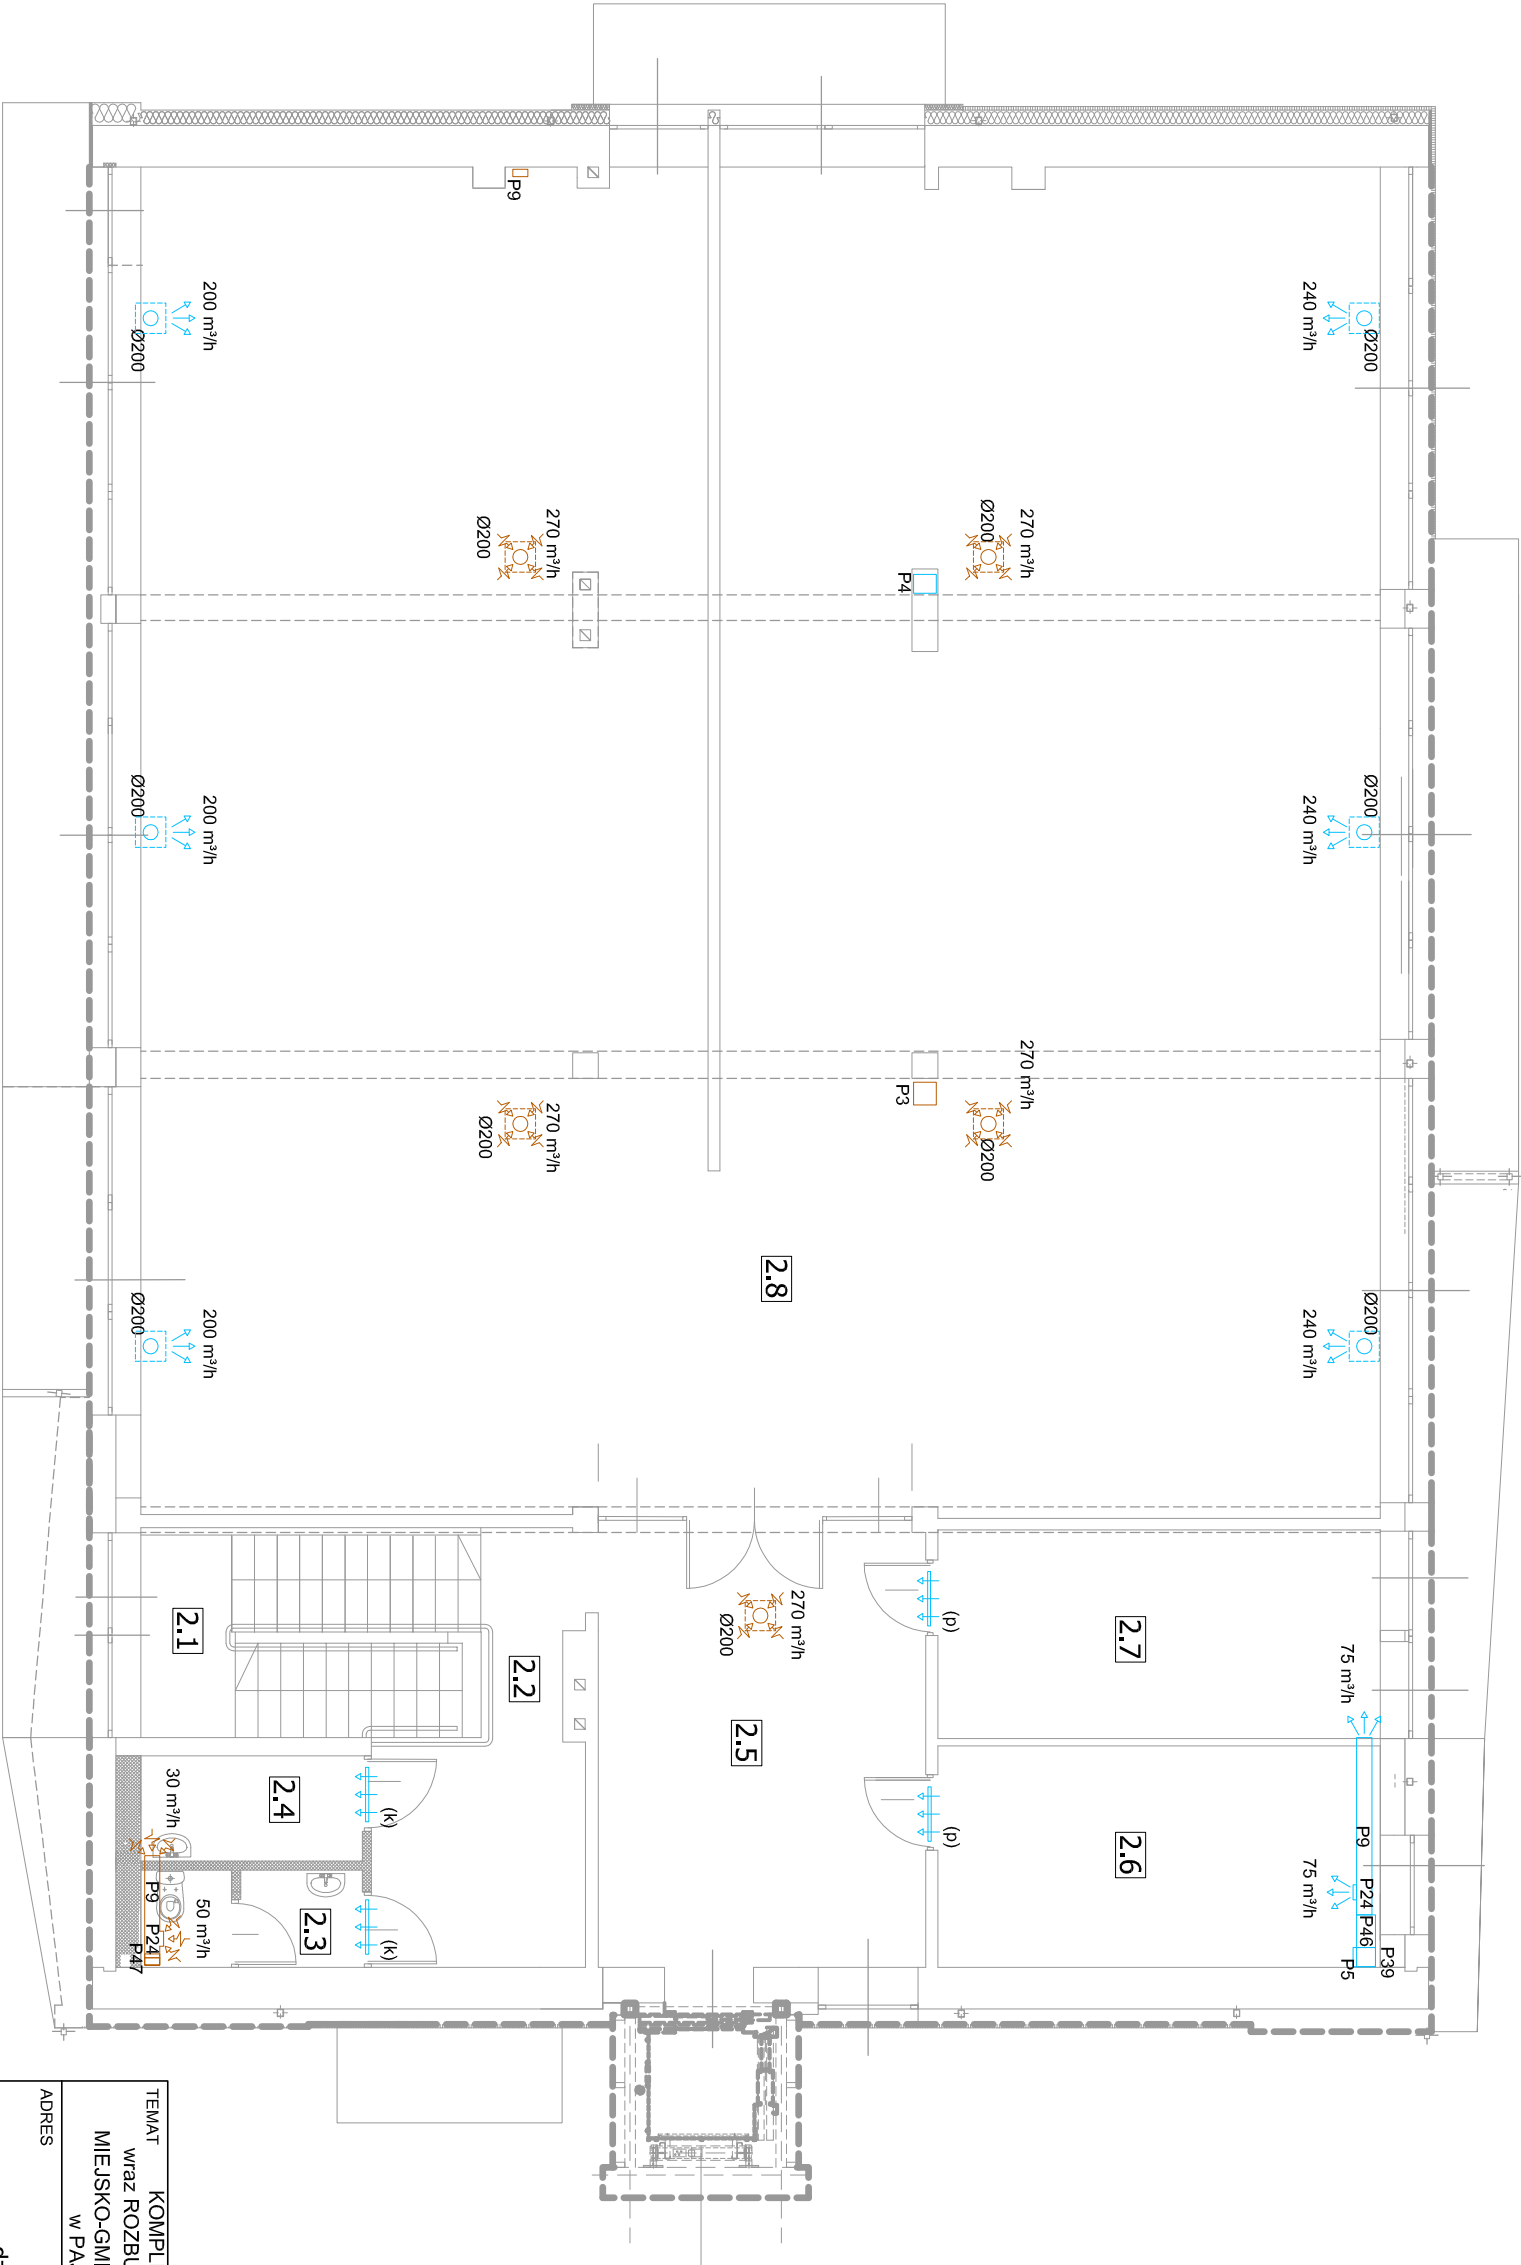

TEMAT				KOMPLEKSOWA TERMOMODERNIZACJA wraz ROZBUDOWĄ oraz PRZEBUDOWĄ BUDYNKU MIEJSKO-GMINNEGO OŚRODKA KULTURY I SPORTU w PAJĘCZNO - PROJEKT ZAMIENNY	
ADRES				PAJĘCZNO dz. nr ewid. 4369/2, 4369/3	
INWESTOR				GMINA PAJĘCZNO ul. PARKOWA 8/12, 98-330 PAJĘCZNO	
TYTUŁ				WEWNĘTRZNA INSTALACJA WENTYLACJI MECHANICZNEJ -PIĘTRO	
BRANŻA	NR RYS.	SKALA	DATA	PROJEKTANT	
S	M-2	1:100	07 2023	tech. bud. Andrzej Modliński GT.VI.8386/36/77	