


PRZEKRÓJ KONSTRUKCYJNY
km 0+996,51 – 0+374,75

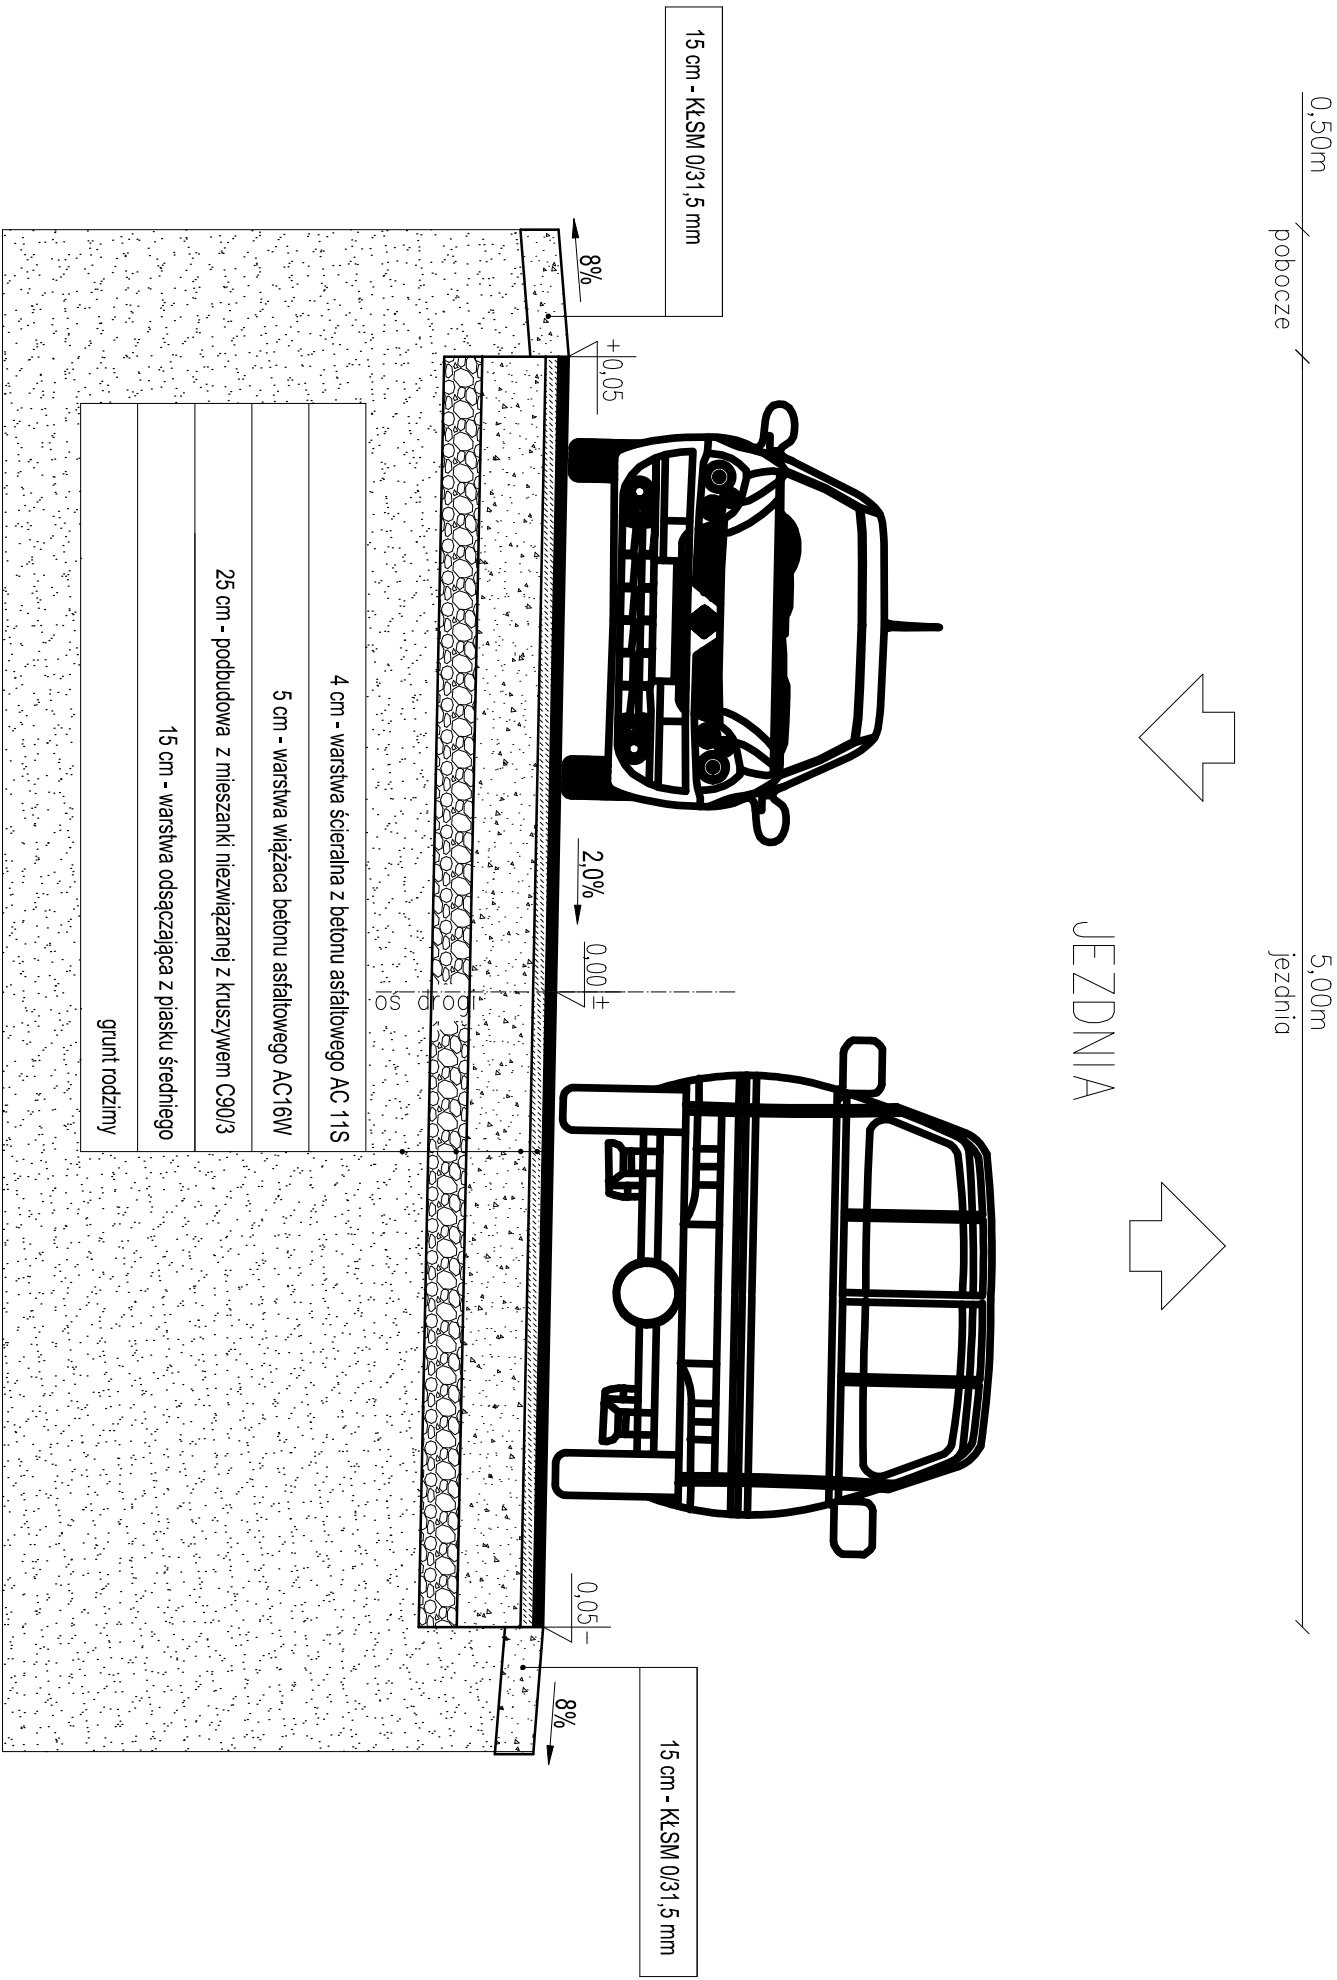

KAEM INWEST S.C., Małgorzata Pabich, Krzysztof Pabich

97-300 Piotrków Trybunalski, ul. Stolarska 16

TEMAT : Program Funkcjonalno - Użytkowy

dol. przebudowy ulicy Polnej w m. Rozprza

INWESYTOR: Gmina Rozprza ul.A1, 900-lecia 3, 97-340 Opoczno

LOKALIZACJA INWESYTOR: dz. nr ewid. 573, 680/1 obręb m. Rozprza, gm. Rozprza

PROJEKTANT: mgr inż. Krzysztof Pabich

ASISTENT PROJEKTANTA: mgr inż. Dominik Blusiewicz

TYTUŁ RYS.: Przekrój normalny

Data: marzec 2024 r.

Skala: 1:50

Wzrost: 2.4