



PRZEKRÓJ KONSTRUKCYJNY
km 0+000 – 0+160,86

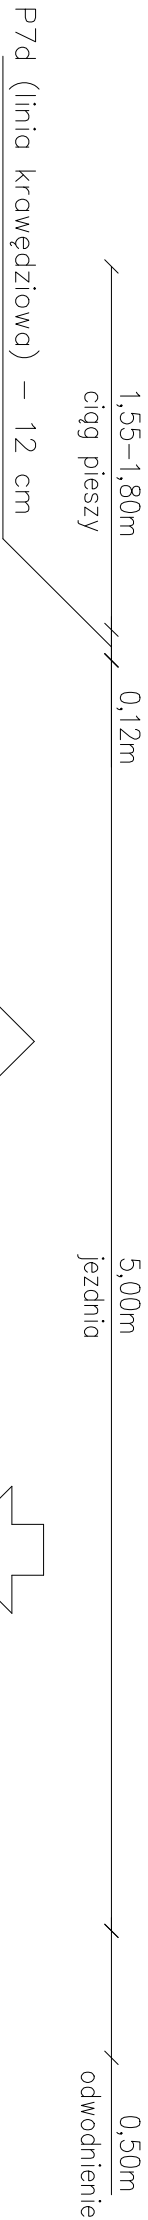

JEZDNIA

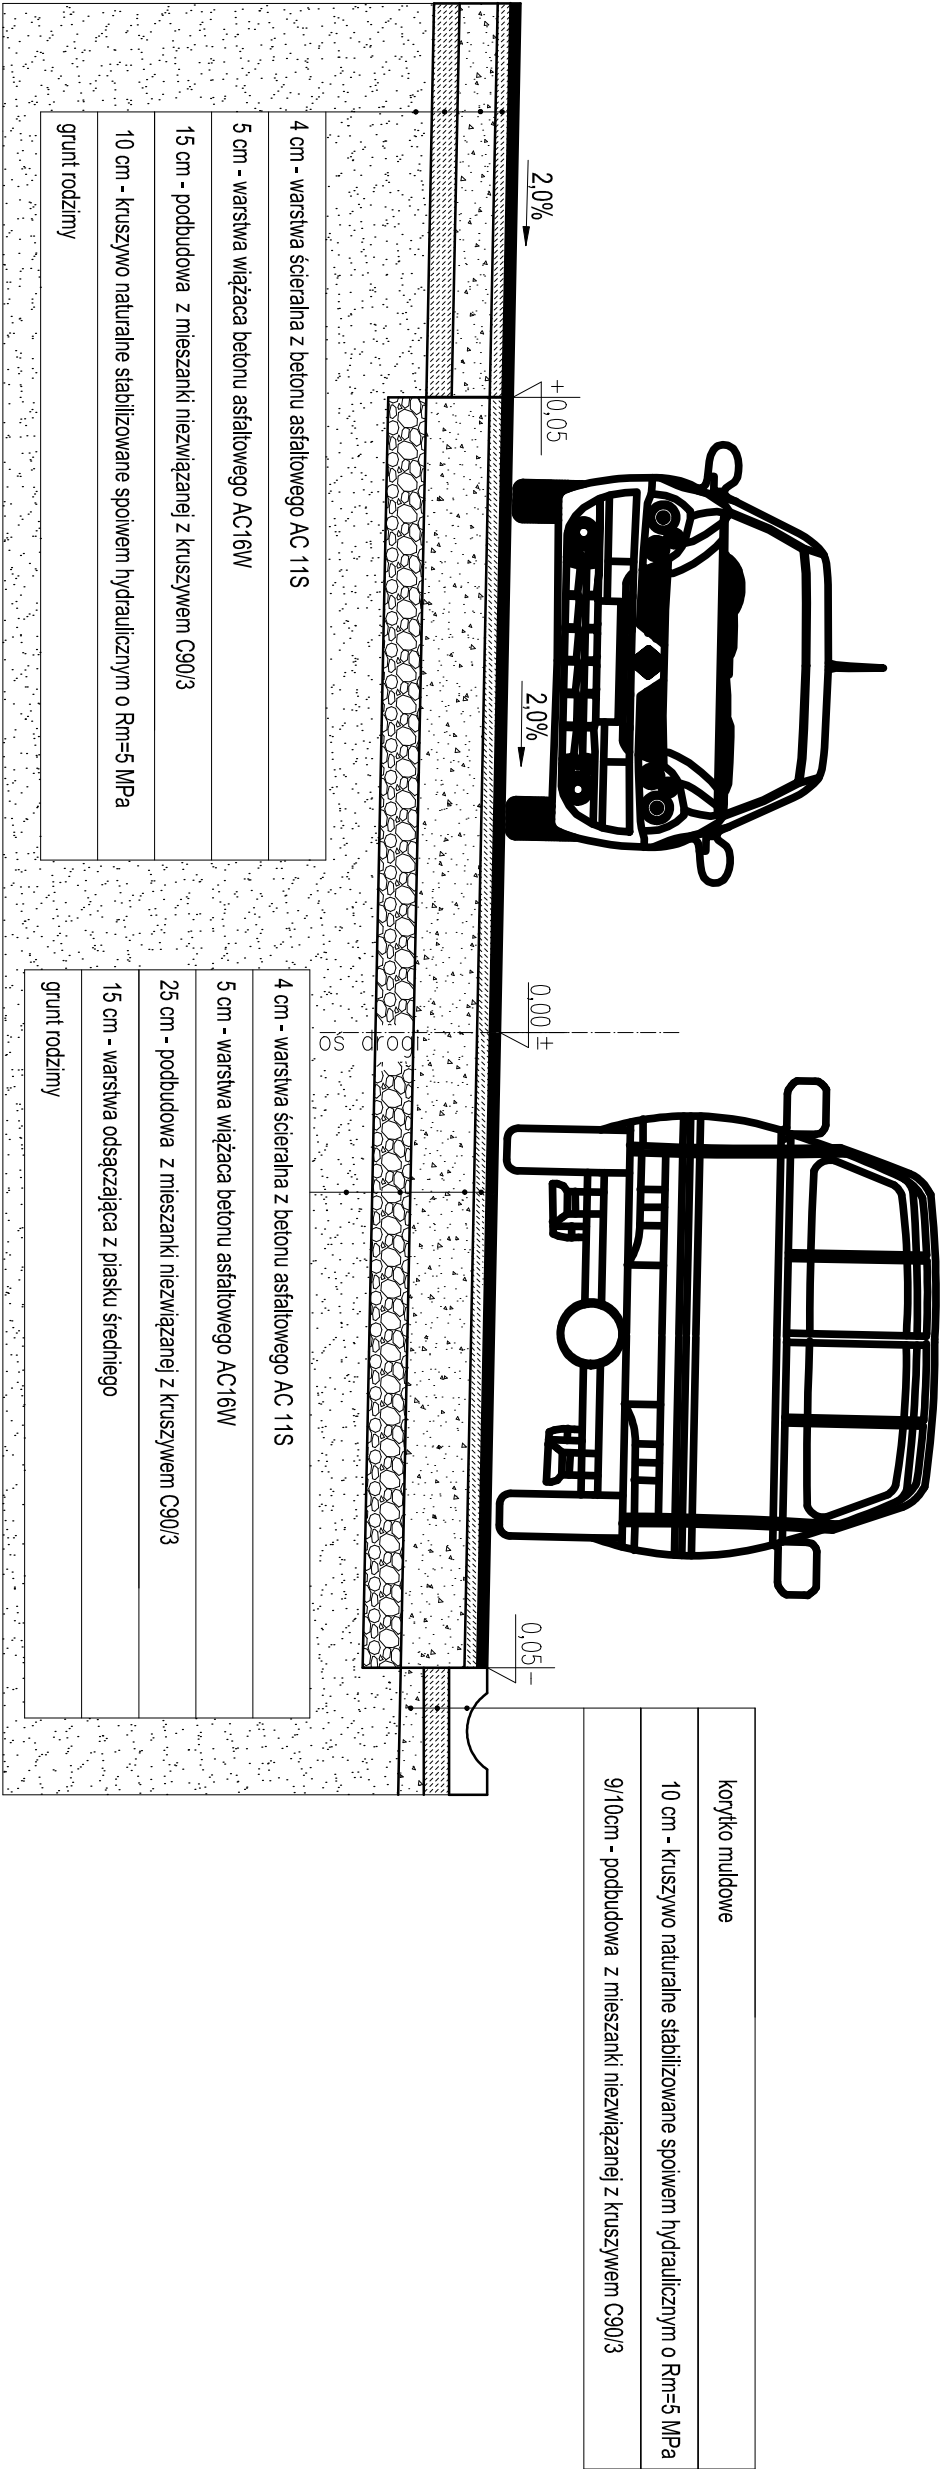

konkret miedowy
10 cm - kruszywo naturalne stabilizowane spoiwem hydraulicznym o Rm=5 MPa
9/10cm - podbudowa z mieszanki niezwiązanej z kruszywem C90/3

K&EM INWEST S.C. Małgorzata Pabich, Krzysztof Pabich 97-300 Piotrków Trybunalski, ul. Stolarska 16			
TEMAT :		Program Funkcjonalno - Użytkowy dot. przebudowy ulicy Polnej w m. Rozprza	
INWESYTOR:		Gmina Rozprza ul.A1. 900-lecia 3. 97-340 Opoczno	
LOKALIZACJA INWEST.:		dz. nr ewid. 573. 680/1 obręb m. Rozprza, gm. Rozprza	
PROJEKTANT:	mgr inż. Krzysztof Pabich	upr. nr L.O.D.0114.PWOK.03	Page 3
ASISTENT PROJEKTANTA:	mgr inż. Dominik Blusiewicz	L.O.D.1440.ZO.OA.11	Page 3
TYTUŁ RYS:	Przekrój normalny		
Data:	marzec 2024 r.	Skala:	1:50
			Wzrost: 2.1