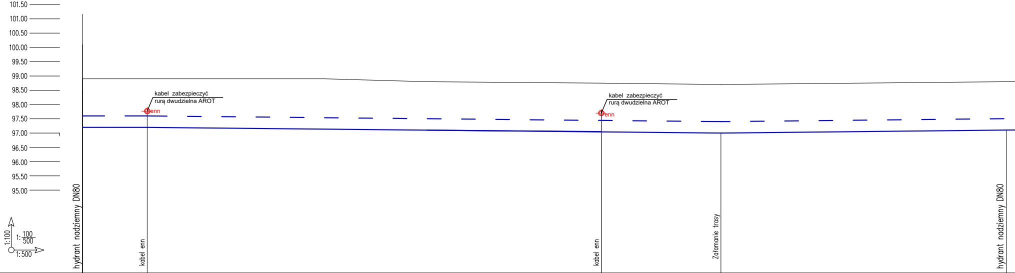
101.50
101.00
100.50
100.00
99.50
99.00
98.50
98.00
97.50
97.00
96.50
96.00
95.50
95.00
kabel zabezpieczyć
rurą dwudzielna AROT
enn
kabel zabezpieczyć
rurą dwudzielna AROT
enn
hydrant nadziemny DN80
kabel enn
kabel enn
Załamanie trasy
hydrant nadziemny DN80
1:100
1: 100/500
1:500

RZĘDNA TERENU [m]	98.90		98.90		98.75		98.70		98.80
RZĘDNA OSI RUROCIĄGU [m]	98.45		97.77		97.77		97.00		97.10
ZAGŁĘBIENIE OSI [m]	1.70		1.13		0.98		1.70		1.70
MATERIAŁ/SPADEK		i=0.00% PE110X6,6		PE110X6,6		i=0.20%		PE110X6,6	
DŁUGOŚĆ [m]		11.31		79.56		20.95		50.00	
ODLEGŁOŚĆ [m]	558.11		569.42		648.98		669.93		719.93
WĘZEŁ	H4		11		12		13		H5
KĄT ZAŁAMANIA [°]							42°		
NR DZIAŁKI/TEREN								117/1 WŁASNOŚĆ PRYWATNA	

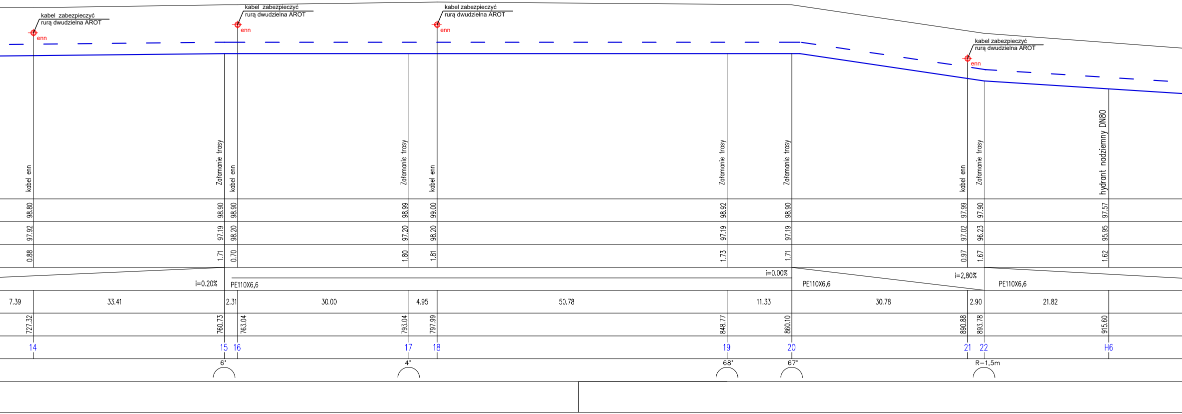
kabel zabezpieczyć
rurą dwudzielna AROT
enn
kabel zabezpieczyć
rurą dwudzielna AROT
enn
kabel zabezpieczyć
rurą dwudzielna AROT
enn
kabel zabezpieczyć
rurą dwudzielna AROT
enn
kabel enn
Załamanie trasy
kabel enn
Załamanie trasy
kabel enn
Załamanie trasy
Załamanie trasy
kabel enn
Załamanie trasy
hydrant nadziemny DN80
98.80
98.90
98.90
98.99
99.00
98.92
98.90
97.99
97.90
97.57
97.92
97.19
98.20
97.20
98.20
97.19
97.19
97.02
96.23
95.95
0.88
1.71
0.70
1.80
1.81
1.73
1.71
0.97
1.67
1.62
i=0.20%
PE110X6,6
i=0.00%
PE110X6,6
i=2,80%
PE110X6,6
7.39
33.41
2.31
30.00
4.95
50.78
11.33
30.78
2.90
21.82
727.32
760.73
763.04
793.04
797.99
848.77
860.10
890.88
893.78
915.60
14
15
16
17
18
19
20
21
22
H6
6°
4°
68°
67°
R–1,5m

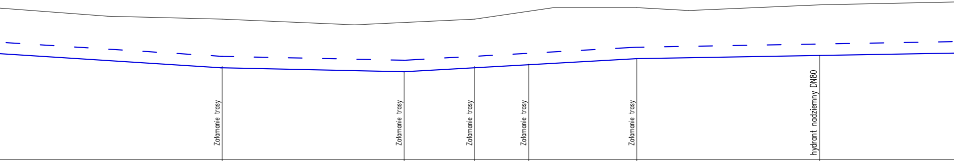
Załamanie trasy
Załamanie trasy
Załamanie trasy
Załamanie trasy
Załamanie trasy
hydrant nadziemny DN80

	97.00		96.88		97.00		97.27		97.40		97.50	
	95.35		95.23		95.35		95.35		95.62		95.73	
	1.65		1.65		1.65		1.65		1.78		1.77	
i=1,30%		PE110X6,6 i=0,40%		PE110X6,6				i=1,10%		PE110X6,6		
51,73		31.87		12.37		9.47		18.94		30.15		
	967.33		999.20		1001.57		1021.04		1039.98		1070.13	
	23		24		25		26		27		H7	
	18°		10°		8°		9°		38°			
115/9 WŁASNOŚĆ PRYWATNA										113/1 WŁASNOŚĆ PRYWATNA		

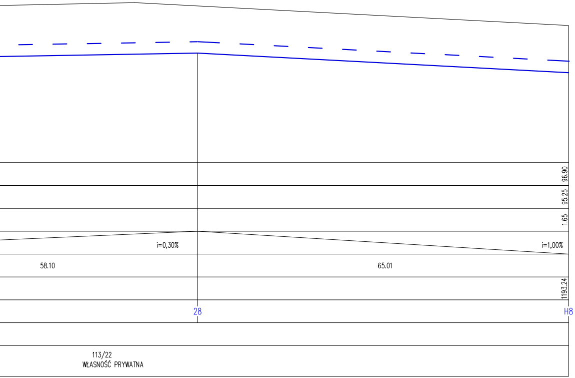
96.90
95.25
1.65
i=0,30%
i=1,00%
58.10
65.01
1193.24
28
H8
113/22
WŁASNOŚĆ PRYWATNA

UWAGA!!!
GŁĘBOKOŚĆ POSADOWIENIA PROJEKTOWANEJ SIECI WODOCIĄGOWEJ NALEŻY ZWERYFIKOWAĆ PO WYKONANIU WYKOPU, GDYŻ BRAK DOKŁADNYCH DANYCH POSADOWIENIA SIECI WODOCIĄGOWEJ ISTNIEJĄCEJ.

PROFIL SIECI WODOCIĄGOWEJ		SKALA 1:100 BRANŻA SANITARNA
PRZEDMIOT OPRACOWANIA / OBIEKT	**BUDOWA ROZDZIELCZEJ SIECI WODOCIĄGOWEJ**	
INWESTOR	GMINA ROGOWO ul. Kościelna 8, 88-420 Rogowo	
ADRES INWESTYCJI	Działka nr ewid.27/1, 27/2, 100/2, 100/3, 119, 117/1, 115/9, 113/1, 113/22 obręb Izdebno, gmina Rogowo	
PROJEKTANT	**dr inż. Andrzej Frydryszak** upr. nr GPKG-I-7342-39/96 w zakresie sieci, instalacji i urządzeń: wodociągowych i kanalizacyjnych, cieplnych, wentylacyjnych i gazowych bez ograniczeń	DATA I PODPIS 04.07.2022 r.
DWG	***Biuro Usług Projektowych i Obsługi Inwestycji DWG*** Pracownia Projektowa: Plac Wolności 21; 88-400 Żnin - tel. 600 500 262, 52 552 46 30, fax. 52 552 45 80 www.dwg.com.pl	NR RYSUNKU **S2**