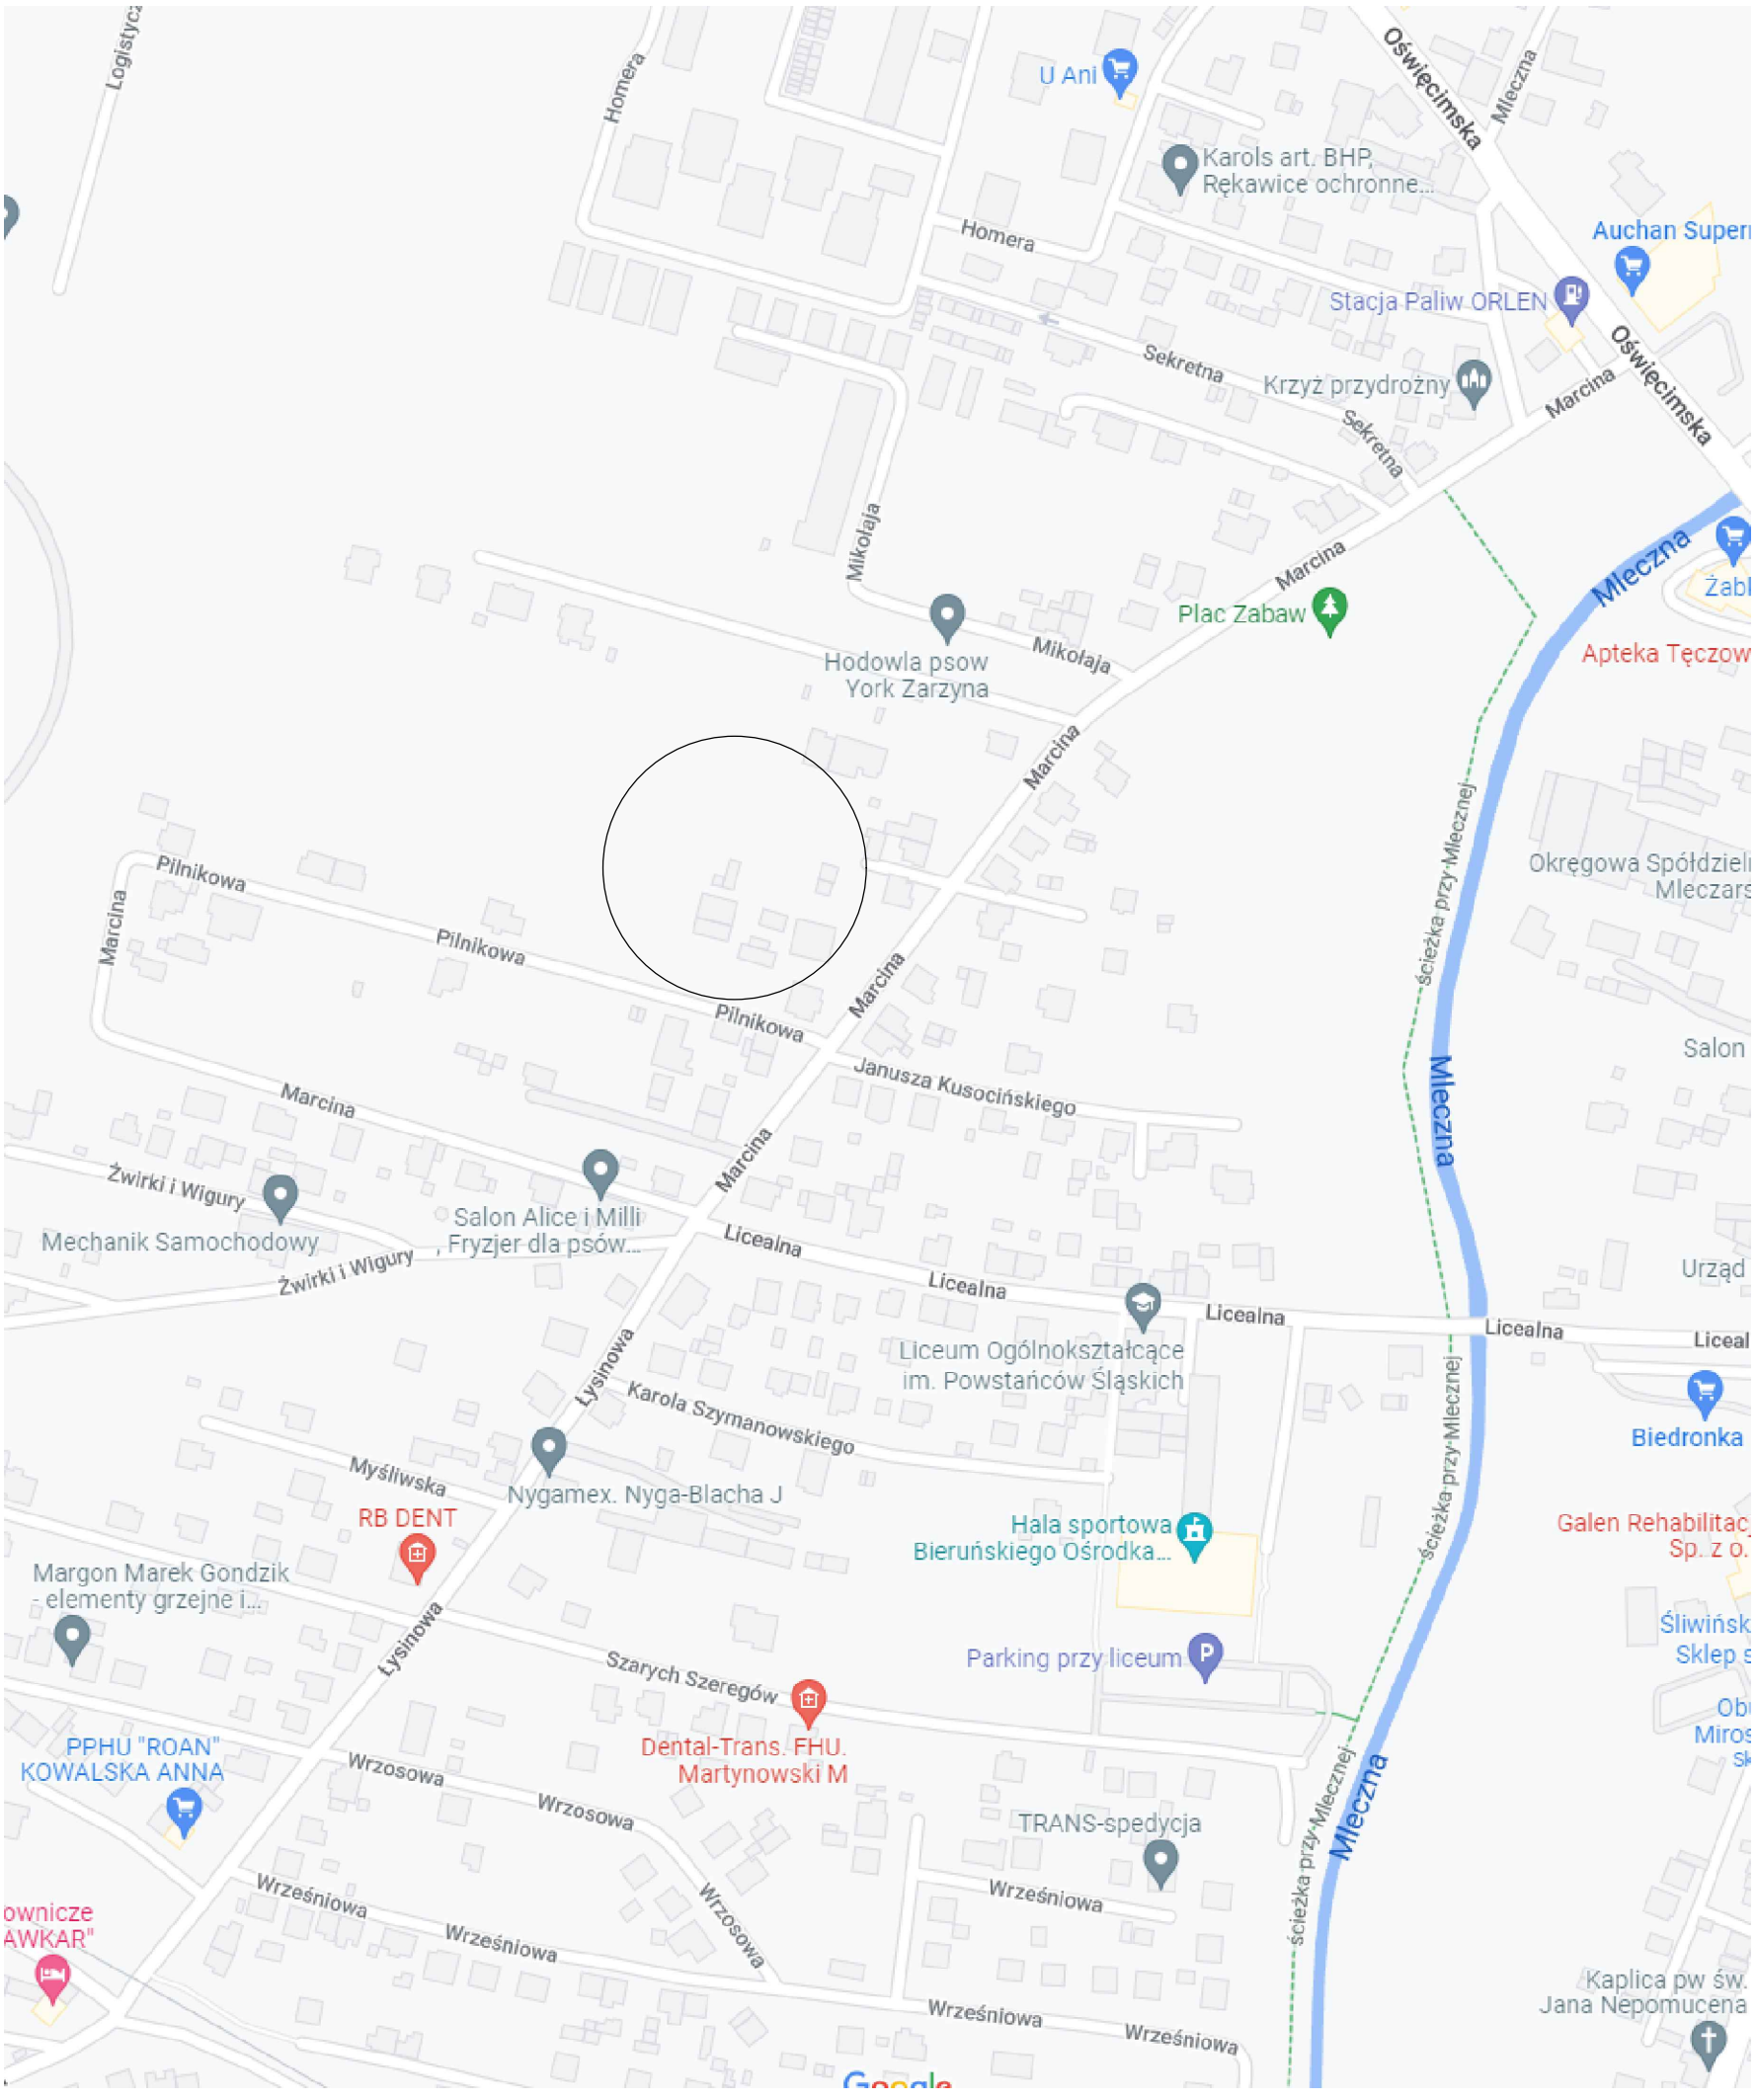

vizprojekt PRACOWNIA ARCHITEKTONICZNA	PRACOWNIA ARCHITEKTONICZNA VIZ-PROJEKT JOANNA KORCZYŃSKA 43-100 TYCHY UL. WIENIAWSKIEGO 36/8 NIP: 631-157-66-62 REGON: 276851741 tel.:032-7805225 tel.kom.:0604460028		PROJEKTANT ARCHITEKTURY:	mgr inż.arch.Joanna KORCZYŃSKA upr.nr 70/2001
TEMAT PROJEKTU	PROJEKT ROZBIÓRKI BUDYNKU PRZY UL. MARCINA W BIERUNIU (STARY OBIEKT ROLNICZY - STODOŁA)			
ADRES	43 -150 BIERUŃ , UL. BOROWINOWA 43 JEDNOSTKA EWIDENCYJNA: 241401_1.0005.AR_3.389/80 OBRĘB: ŚCIERNE DZ. NR 389/80			
TEMAT RYSUNKU	ORIENTACJA			
INWESTOR	GMINA BIERUŃ URZĄD MIAST W BIERUNIU RYNEK 14 , 43 - 150 BIERUŃ			
FAZA/BRANŻA ARCHITEKTURA	DATA WRZESIEŃ2022	SKALA 1:10000	NR PROJ. A-2022/09	NR RYS. 1

PROJEKT JEST WŁASNOŚCIĄ FIRMY VIZ-PROJEKT I OBJĘTY JEST PRAWEM AUTORSKIM. ROZPOWSZECHNIANIE I KOPIOWANIE DOZWOLONE JEDYNIE ZA ZGODĄ WŁAŚCICIELA PRAW.