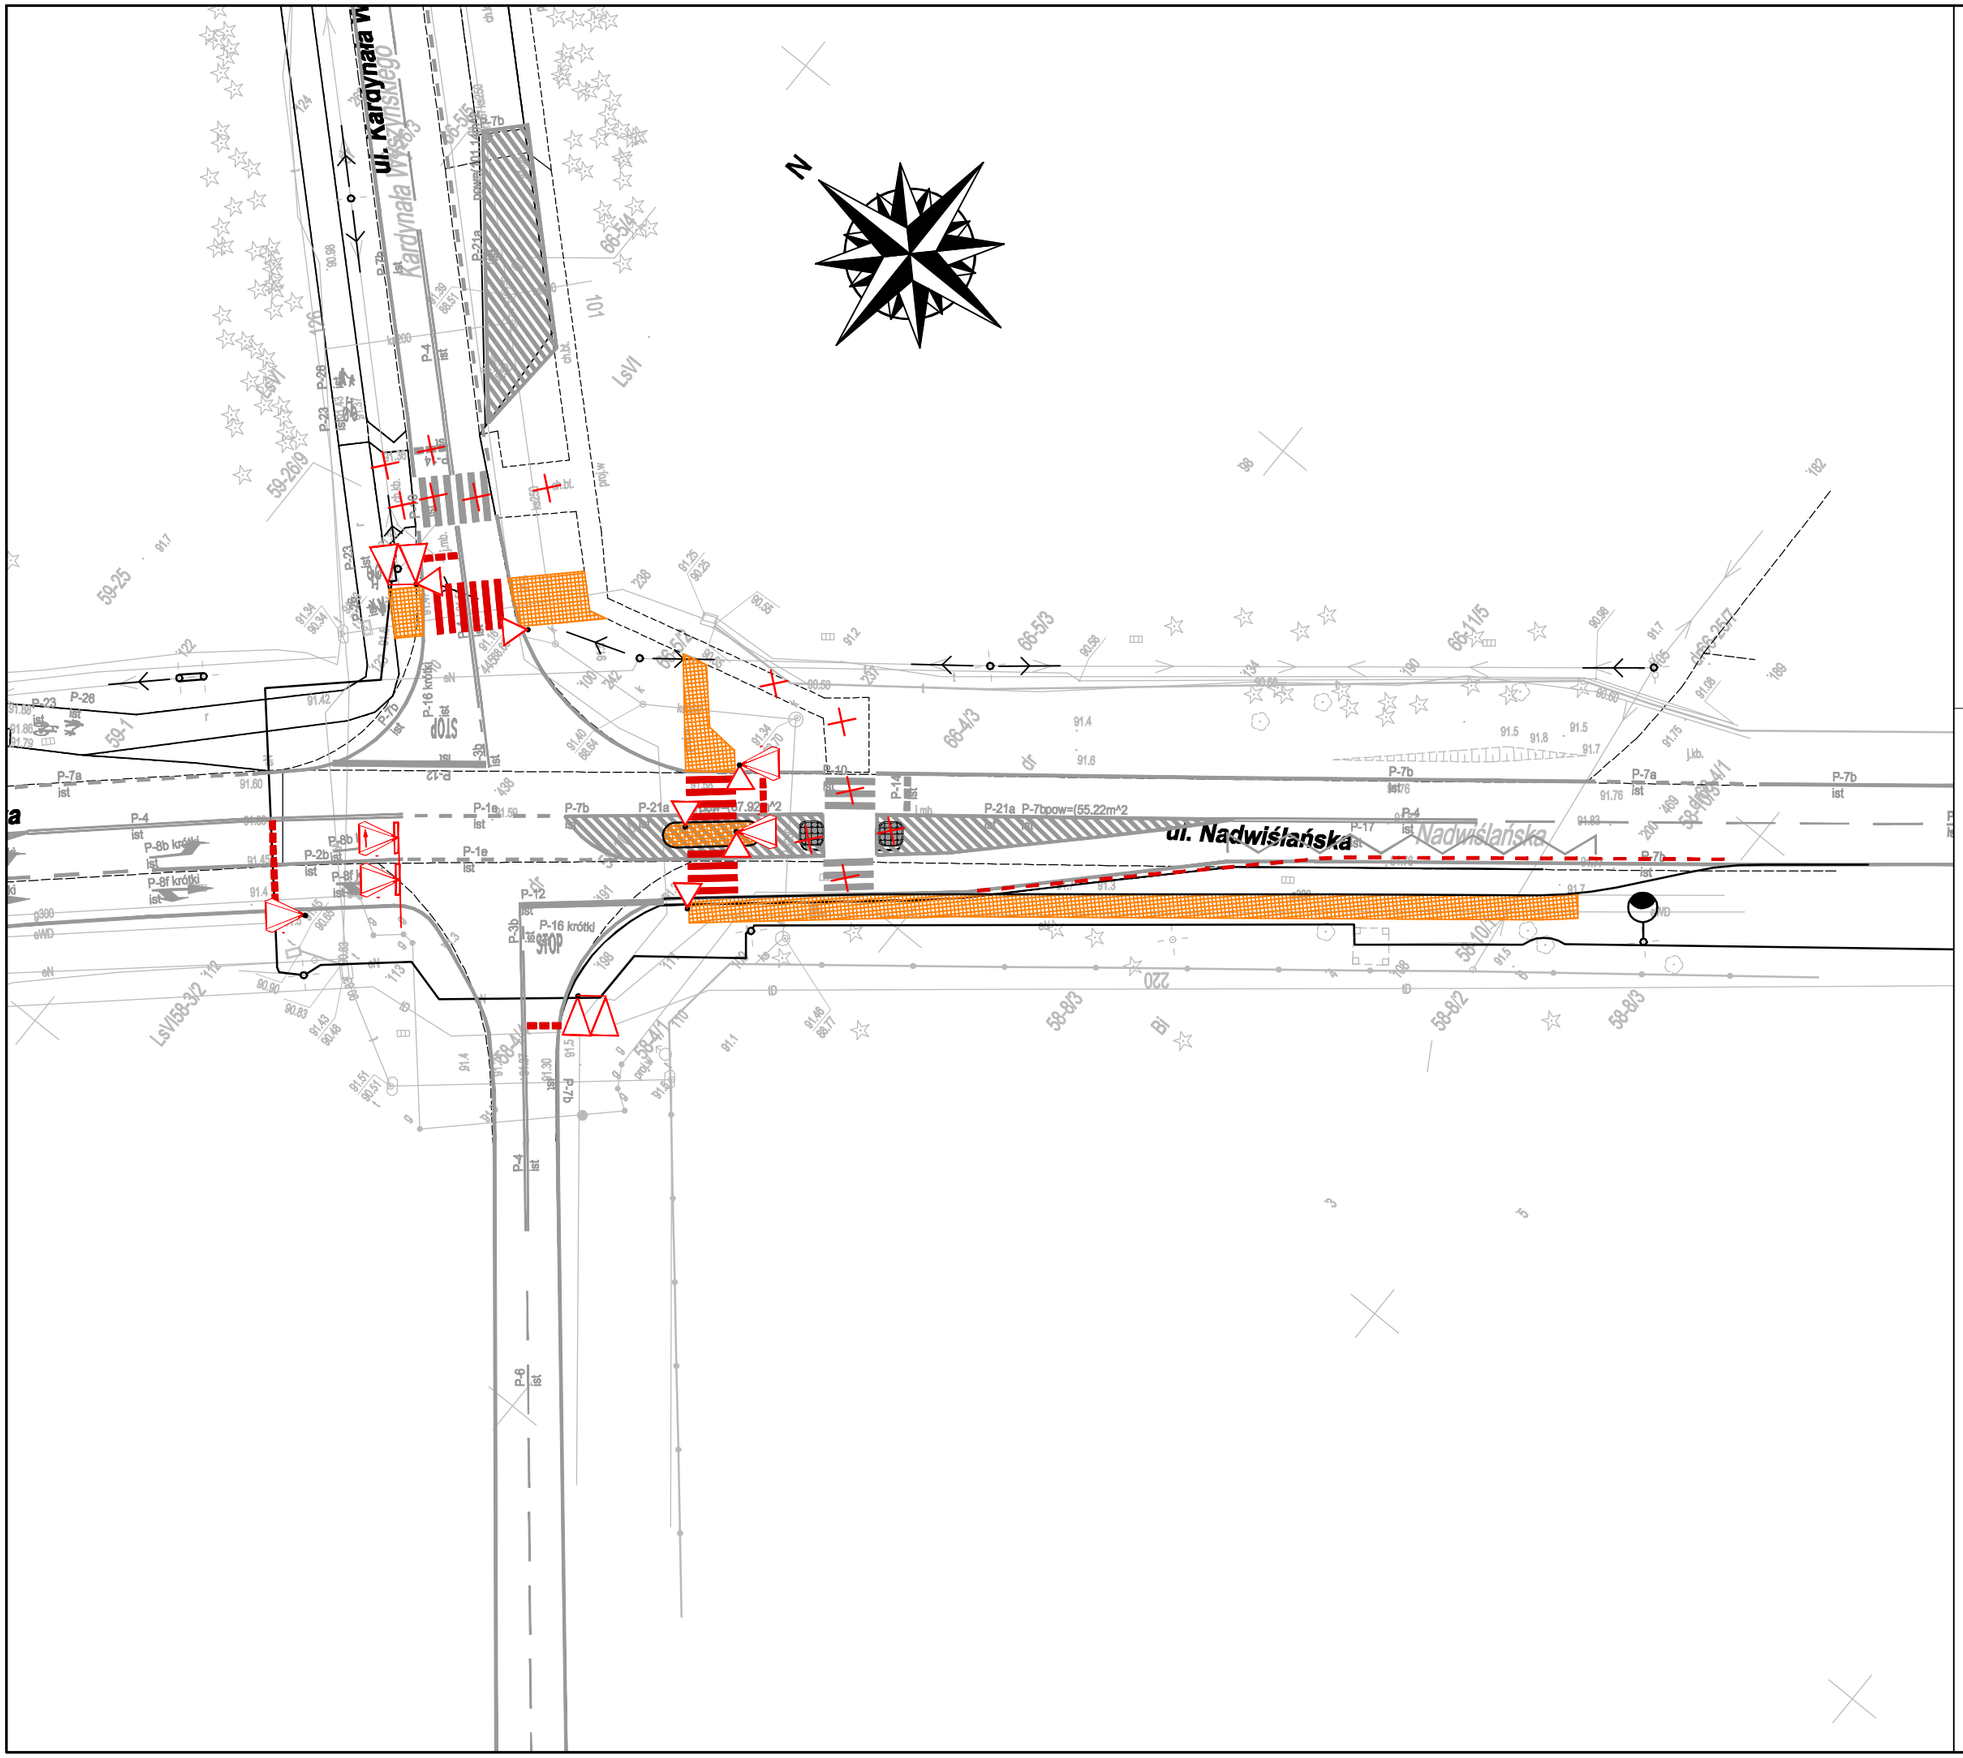

LEGENDA

- Oznakowanie poziome istniejące
- Oznakowanie poziome projektowane
- Oznakowanie likwidowane
- Projektowane sygnalizatory
- Projektowane chodniki

Proponowane tymczasowe rozmieszczenie
sygnalizatorów i chodników
na skrzyżowaniu:

al. Nadwiślańska - ul. Wyszyńskiego

Skala 1:500