



PRZEKRÓJ PODŁUŻNY PRZEPUSTU ISTNIEJĄCEGO 1:50

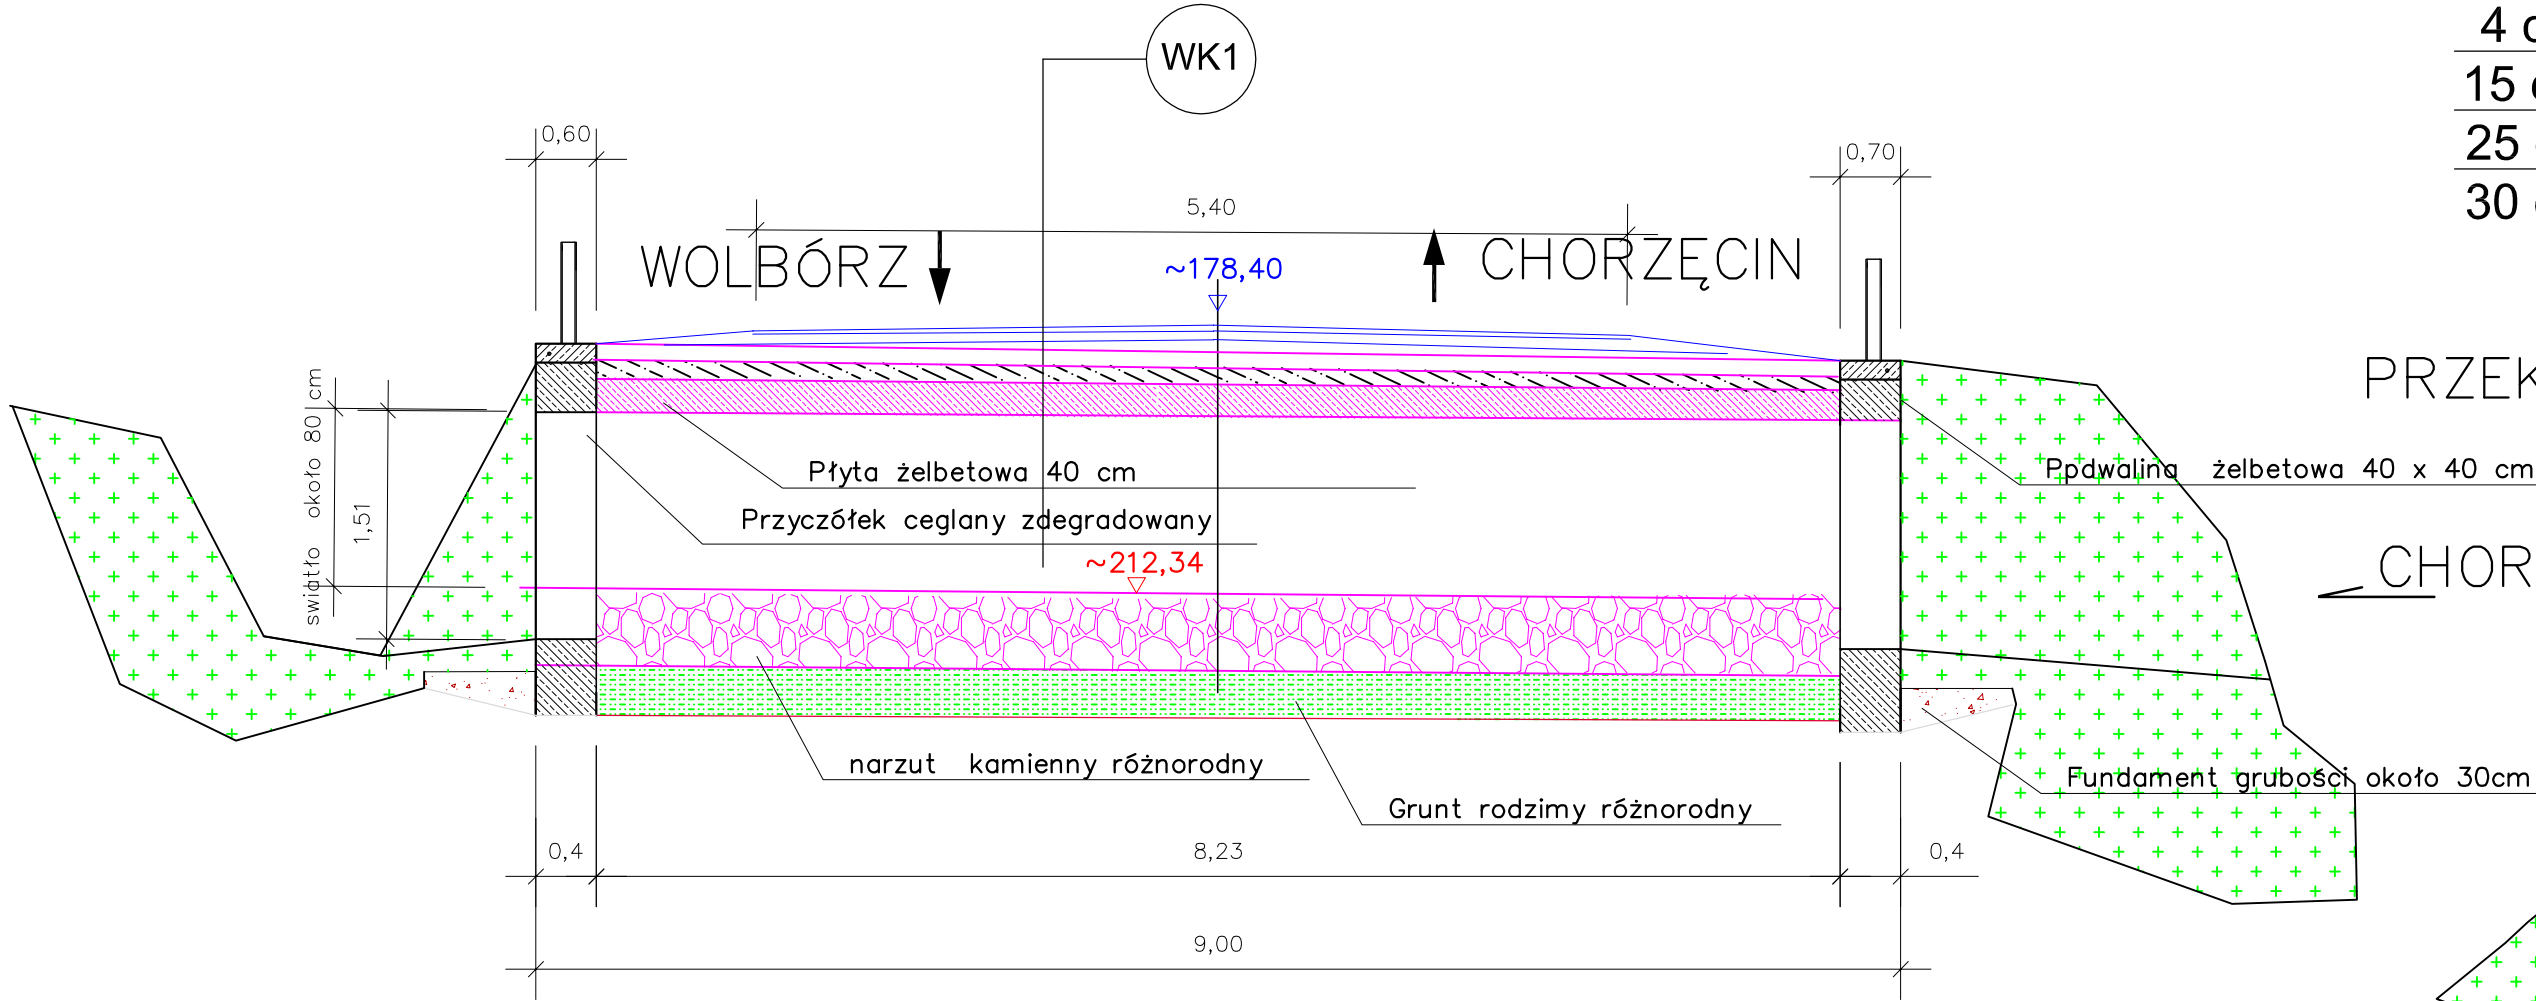

UKŁAD WARSTW KONSTRUKCYJNYCH

5 cm	beton asfaltowy
4 cm	warstwa wiążąca z betonu asfaltowego
15 cm	płyta betonowa
25 cm	podbudowa z kruszywa łamanego frakcji 0/31,5 mm
30 cm	płyta betonowa - płyta żelbetowa przepustu

PRZEKRÓJ POPRZECZNY PRZEPUSTU ISTNIEJĄCEGO

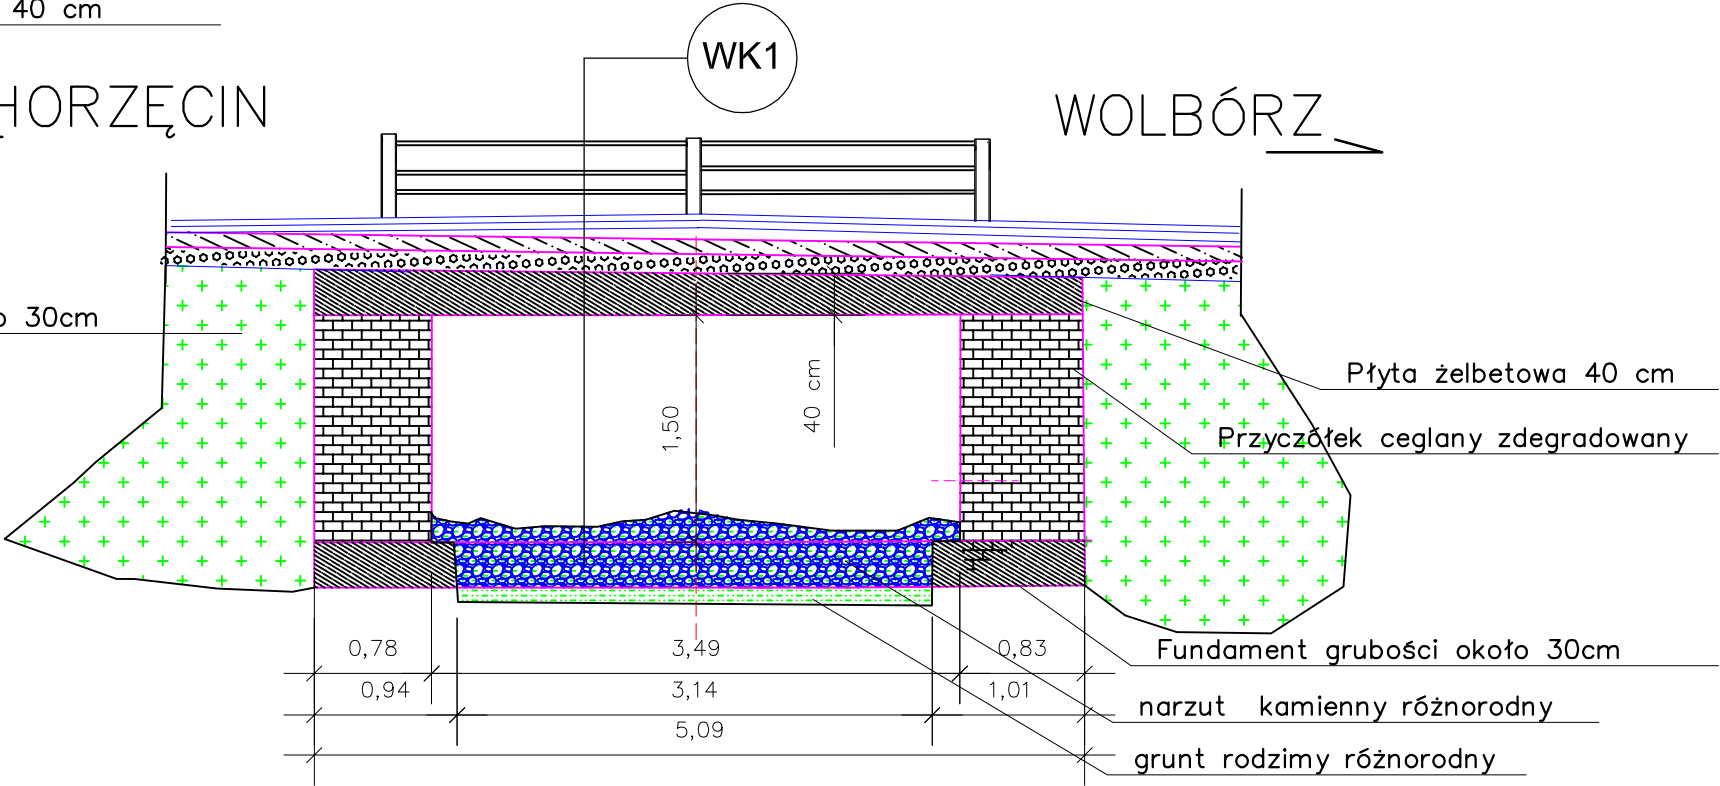

JEDNOSTKA PROJEKTOWA:  NADZORY, RZECZOZNAWSTWO, PROJEKTY Zdzisław Barański RADOMSKO, ul. Krancowa 7 tel. 6824054, 601 612 112			
INWESTOR: POWIAT PIOTRKOWSKI UL. DABROWSKIEGO 7, 97 - 300 PIOTRKÓW TRYBUNALSKI			
ZADANIE: REMONT , MODERNIZACJA PRZEPUSTU DROGOWEGO W MIEJSCOWOŚCI KRZYKOWICE DZIAŁKA NR 73 OBREB 0013 KRZYKOWICE			
TYTUŁ RYSUNKU: INWENTARYZACJA STANU ISTNIEJĄCEGO - PRZEKROJE			
PROJEKTANT: ZDZISŁAW BARAŃSKI	NR UPRAWNIEŃ 14/01/WL	PODPIS	RYSUNEK NR 2 skala 1 : 50