




ELEWACJA BOCZNA
południowa

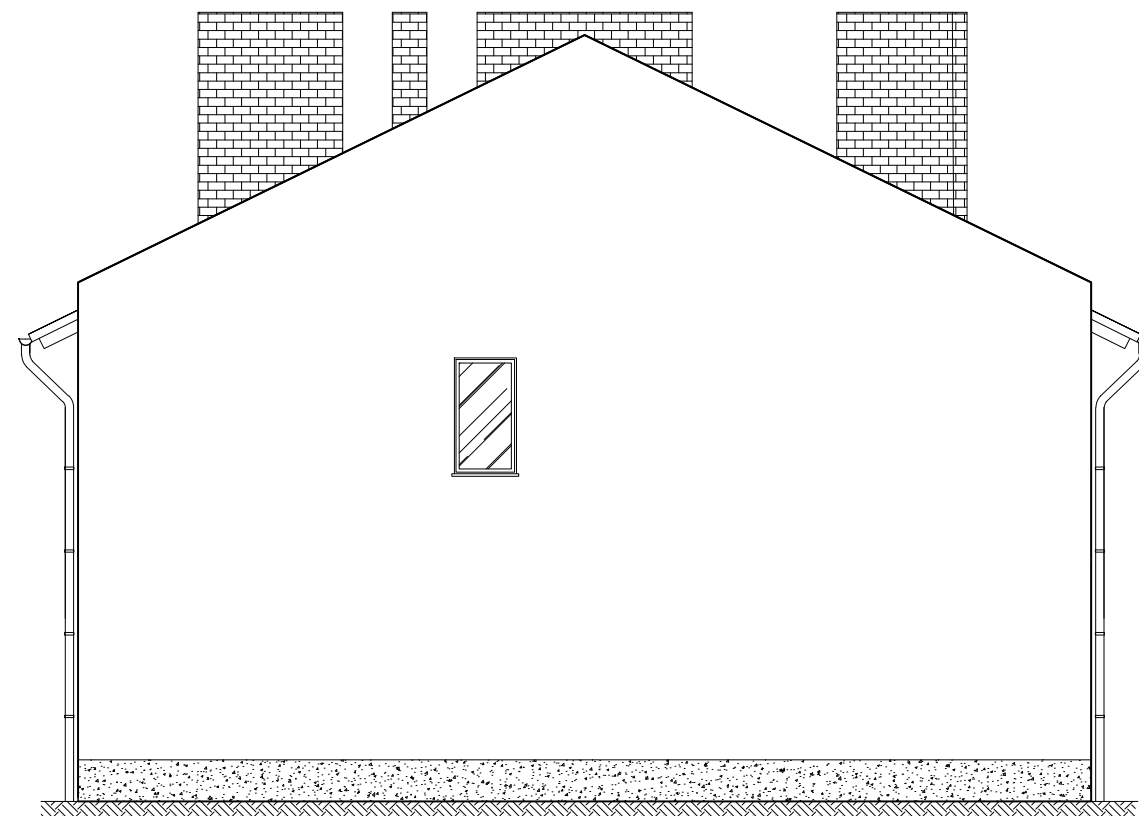


ELEWACJA BOCZNA
północna

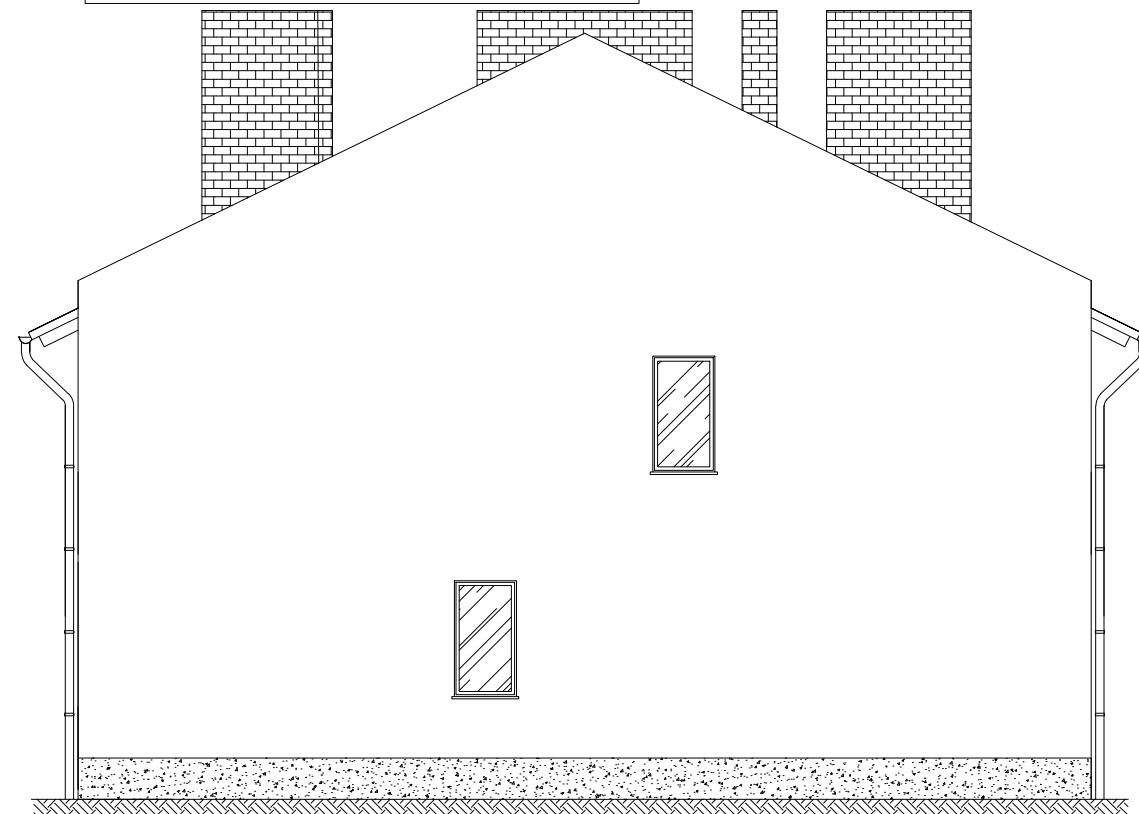

ELEWACJA FRONTOWA
zachodnia

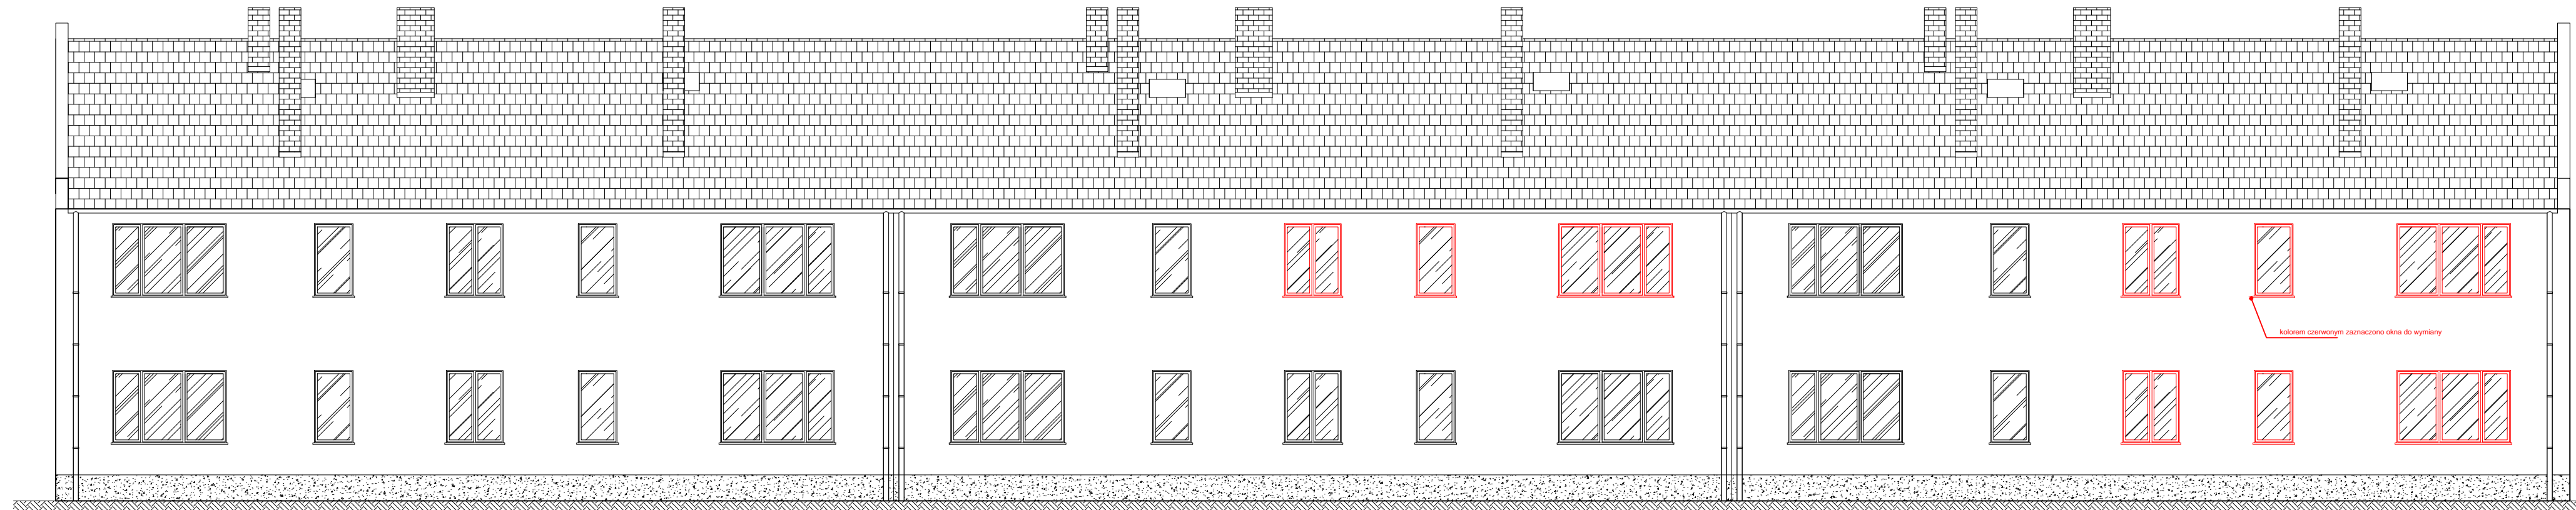

ELEWACJA TYLNA
wschodnia

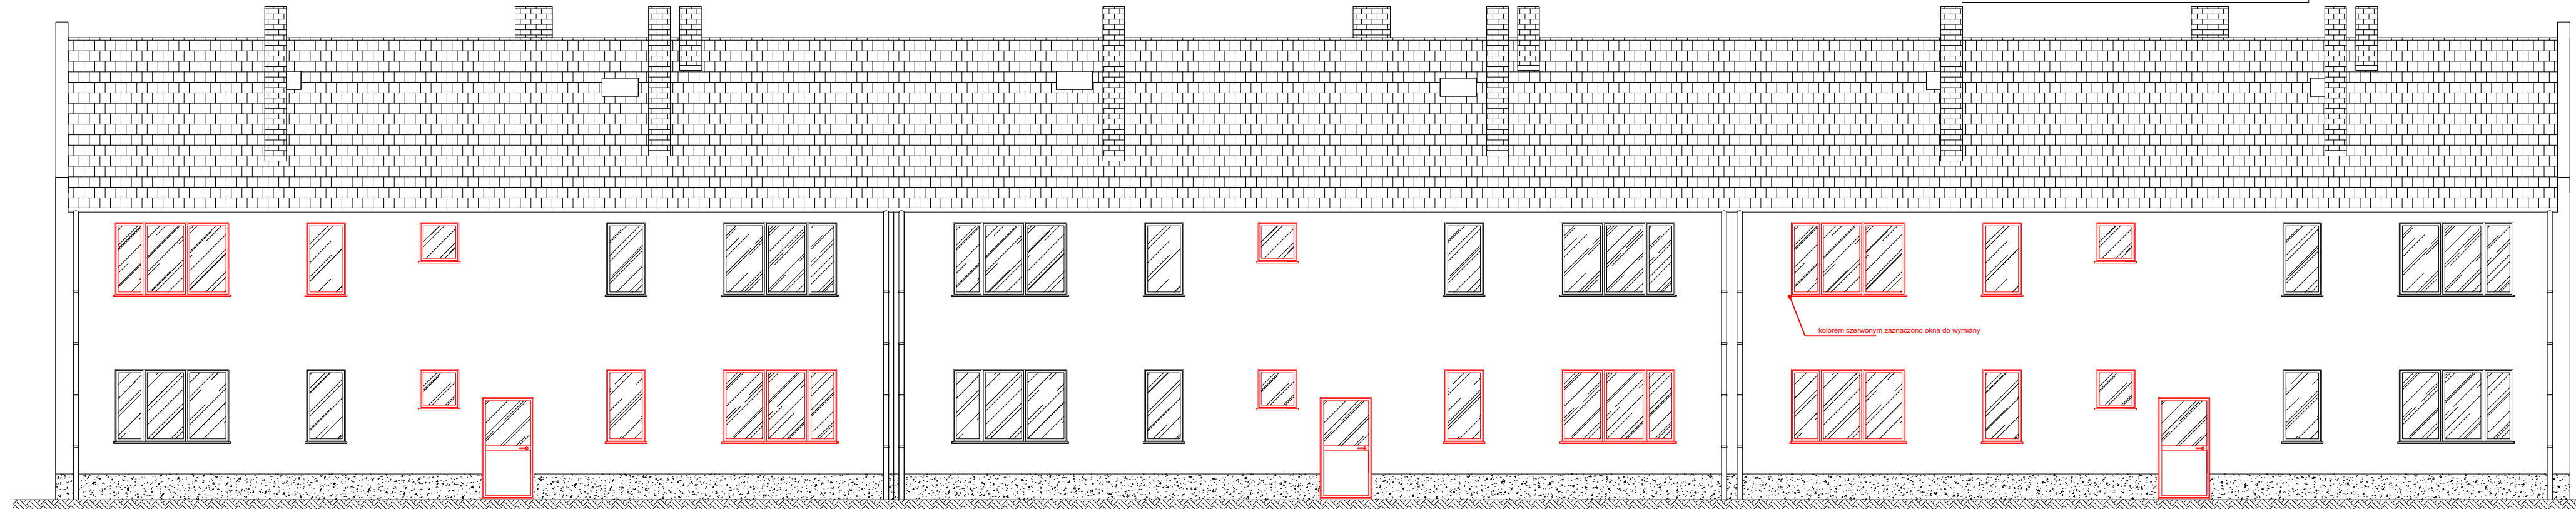

1. Ściana zewnętrzna - tynk cienkowarstwowy strukturalny - kolor biały
2. Pokrycie dachu - blachodachówka - kolor ceglasty matowy
3. Elementy więźby drewnianej - drewno kolor naturalny
5. Okna, drzwi - drewno lub PVC - kol r biały
6. Rynny i rury spustowe - malowane w kolorze pokrycia dachowego
7. Kominy i kominki wentylacyjne - cegła pełna kolor naturalny
8. Cokół - tynk cienkowarstwowy - kolor brązowy
9. Parapety - stalowe - malowane w kolorze grafitowym

BIURO PROJEKTOWE FIRMA "KOWALEWSKI" ul. Wojska Polskiego 26, 63 - 900 Rawicz tel.: 65 545 44 98; kom.: 605 345 588; e-mail: kowproj@o2.pl		OBIEKT BUDYNEK MIESZKALNY WIELORODZINNY	
RYSUNEK ELEWACJE	SKALA 1 : 100	DATA 12.2020	NR RYS. 1
LOKALIZACJA jednostka ewidencyjna: Żmigród obręb ewidencyjny: Żmigród działka nr 1/1 AM24	INWESTOR Gmina Żmigród Plac Wojska Polskiego 2-3 55-140 Żmigród	STRONA 26	
Projektant Bogdan Kowalewski	specjalność: architektura + konstrukcja	nr uprawnień 951/87/Lo	podpis