

Przekrój I-I

przez zjazd do posesji

Konstrukcja zjazdu


- nawierzchnia z kostki betonowej grub.8cm
- podsypka z miaru kamiennego - grub. 3 cm
- podbudowa z kamienia łamanego 0-31,5 mm - grub. 25 cm
- podłoże gruntowe

proj.obrzeże bet.8x30x100 wtopione lub
połączenie z istn.nawierzchnią z kostki betonowej

ewentualne przełożenie istn.nawierzchni
w celu regulacji z nową nawierzchnią zjazdu

spadek podłużny wjazdu dostosować
do rzędnej wjazdu
i‰ max 5‰

posesja prywatna

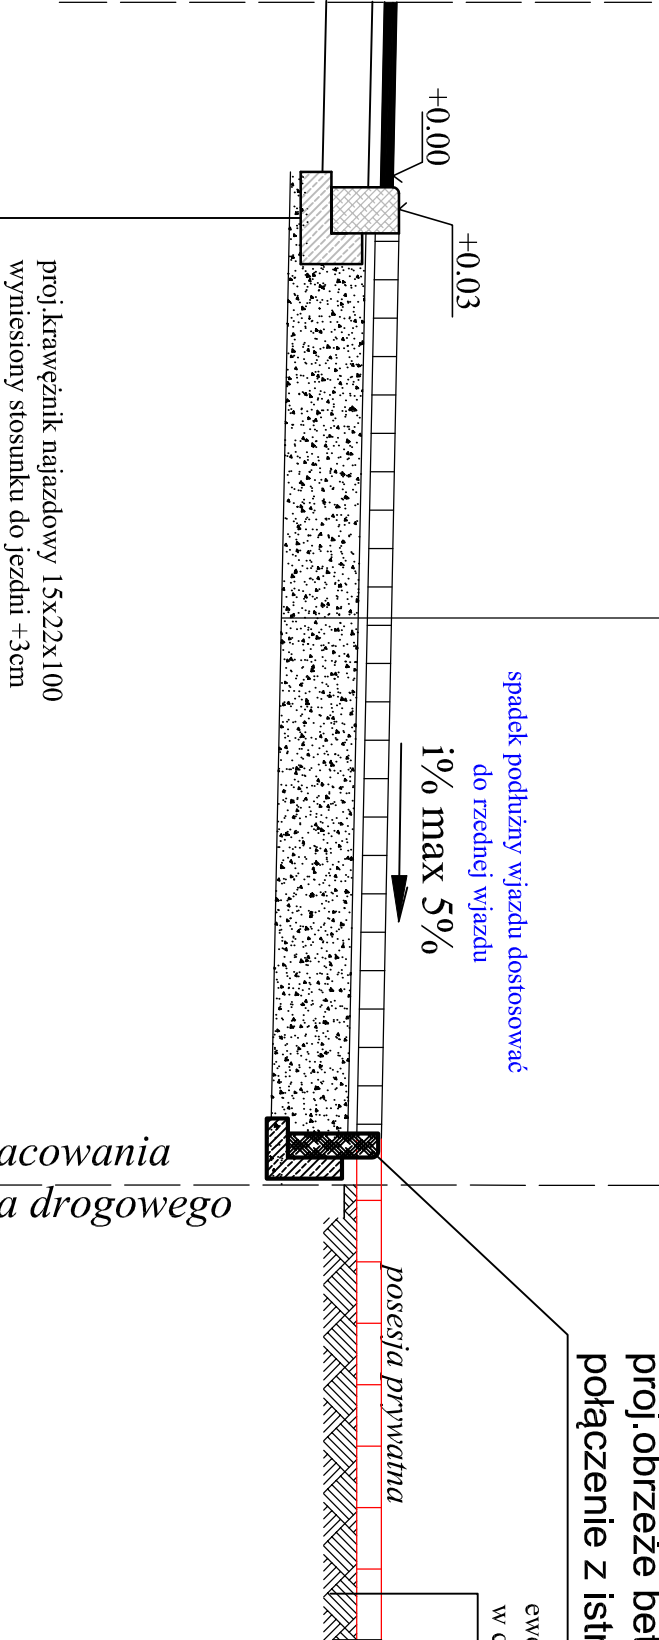

długość zmienna zgodna z planem
do granicy pasa drogowego

granica opracowania
granica pasa drogowego



DROGOM
Opole ul.Chełmska 9/2 tel
e-mail: drogom@o2.pl www.drogom.com.pl
biuro: ul. JESIONOWA 15 LOK.8 45-409 Opole tel: 608 498 304

NAZWA ZADANIA **PROJEKT PRZEBUDOWY ULICY BRZOSOWEJ
W MIEJSCOWOŚCI NAROK**

TYTUŁ RYSUNKU	PRZEKROJ I-I
INWESTOR	GMINA DĄBROWA
LOKALIZACJA	NAROK UL. BRZOSOWA

	NAZWISKO	PODPIS
PROJEKTANT	mgr inż. Tomasz Sokulski	
branża drogowa	upr. bud. nr OP/L 0243/PW.OD/06	
DATA 07/2021	SKALA 1 : 25	