

MAPA DO CELÓW PROJEKTOWYCH  
Oznaczenie kancelaryjne zgłoszenia pracy geodezyjnej GK-1.6640.1.468.2021  
Miejscowość: Narok  
Jednostka ewidencyjna identyfikator 160902\_2  
nazwa Dąbrowa  
Obręb ewidencyjny identyfikator 0007  
nazwa Narok  
Skala mapy 1:500  
Nazwa układu współrzędnych prostokątnych płaskich: 2000/6  
wysokości: Kronsztadt '86  
Sekcja mapy: 6.140.19.06.2.3;2.4;1.4.2

Działka: 232/1 km.1

Oznaczenie granic obszaru, który był przedmiotem aktualizacji

Służebności gruntowe mające wpływ na zagospodarowanie gruntów zlokalizowanych w granicach projektowanej inwestycji: brak

Data opracowania mapy: 12.07.2021

UGiK inż. Adrian Cisicki  
nr upr. 19786

Adrian Cisicki

Nazwa/ imię i nazwisko wykonawcy i podpis osoby reprezentującej

imię i nazwisko, nr uprawnień i podpis geodety uprawnionego wykonawcę który opracował mapę

148.69 - punkty wysokościowe na potrzeby niniejszej mapy

Poświadczam, że niniejszy dokument został opracowany w wyniku prac geodezyjnych i kartograficznych, których rezultaty zawiera operat techniczny pozytywnie zweryfikowany. Jednocześnie informuję, że jestem świadomy odpowiedzialności karnej za złożenie fałszywego oświadczenia.


Identyfikator zgłoszenia prac geodezyjnych GK-1.6640.1.468.2021  
Organ służby geodezyjnej, który otrzymał zgłoszenie Starosta Opołski  
Wykonawca prac geodezyjnych Usługi Geodezyjne i Kartograficzne inż. Adrian Cisicki

Nr oraz data sporządzenia dokumentu zawierającego wynik pozytywnej weryfikacji Protokół weryfikacji z dnia 23.07.2021r.  
Imię i nazwisko oraz nr uprawnień zawodowych kierownika prac Adrian Cisicki nr upr. 19786

Wykazane na mapie dcp granice przedmiotowej działki nie zostały wyznaczone w terenie z wymaganą dokładnością pomiaru.  
Mapa może służyć do projektowania budynków sytuowanych w odległości większej niż 4m od granic działki oraz innych obiektów budowlanych w odległości większej niż 3m od granic działki.

### OZNACZENIA

GRANICA DZIAŁKI DROGOWEJ  
PROJ. KANAŁ TECHNOLOGICZNY  
PROJ. STUDNIA KABLOWA KANAŁ TECHNOLOGICZNY

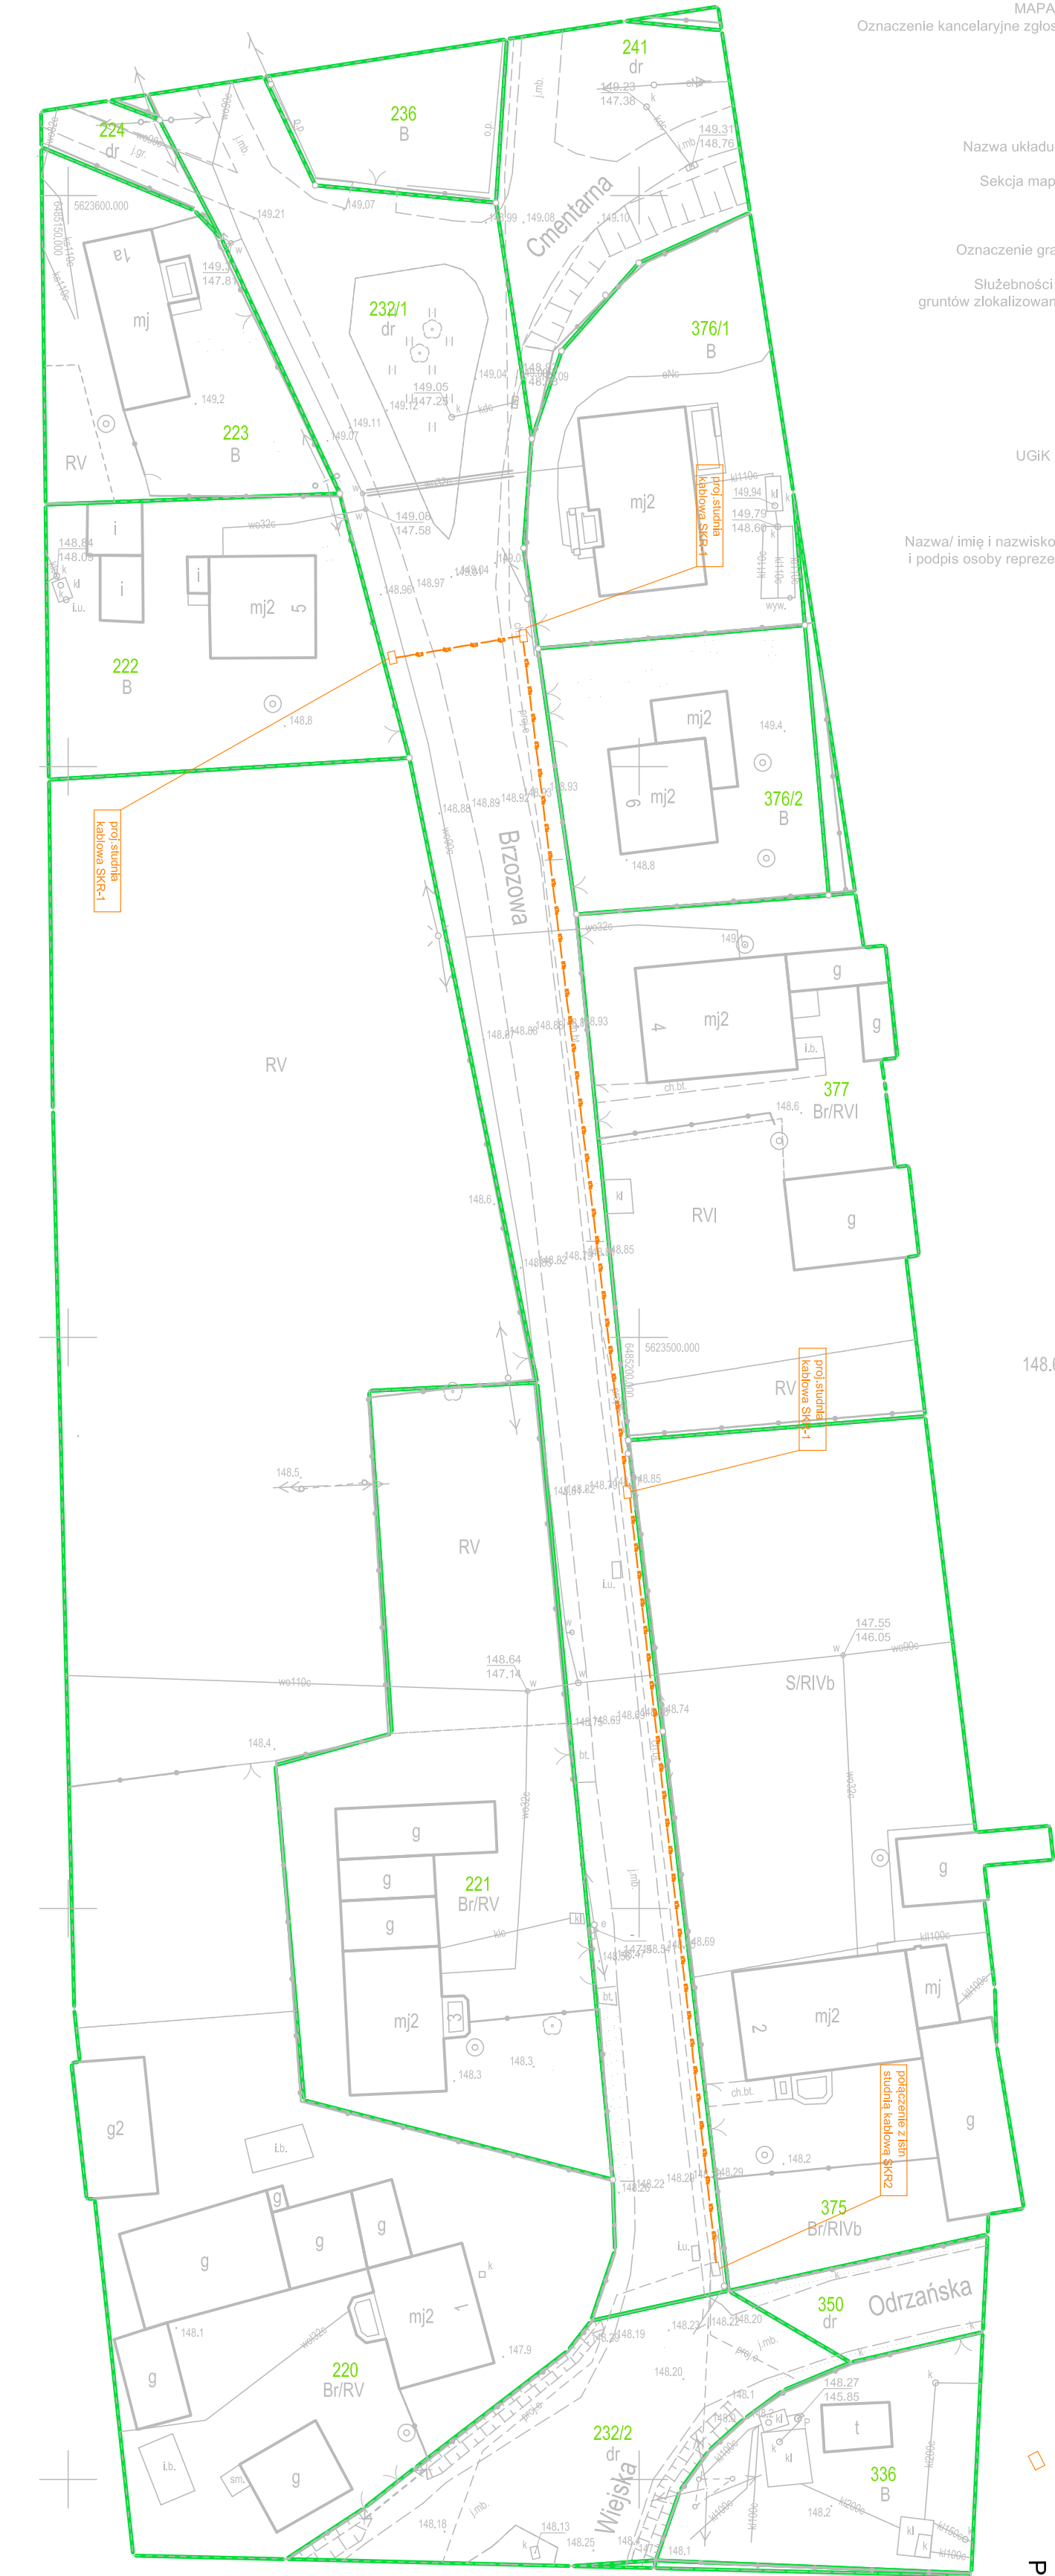

<b>PROJEKT PRZEBUDOWY DROGI GMINNEJ</b> <b>ul. Brzozowej w MIEJSCOWOŚCI NAROK</b>	
<b>DROGOM</b> Opole ul. Chęcińska 9/2 tel biuro: ul. JESIONOWA 13 LOK. 3 45-409 Opole tel. 608 498 304	
NAZWA ZADANIA	
TYTUŁ RYSUNKU KANAŁ TECHNOLOGICZNY	
INWESTOR GMINA DĄBROWA 49-120 Dąbrowa ul. Ks. prof. J. Szaryja 56	
LOKALIZACJA NAROK UL. BRZozOWA	
PROJEKTANT	PODPIS
branża drogowo	mjr inż. Tomasz Sobalski upr. bud. nr OP/0243/PWO/06
DATA	SKALA
07/2021	1 : 500