


PROFIL PODŁUŻNY DROGI

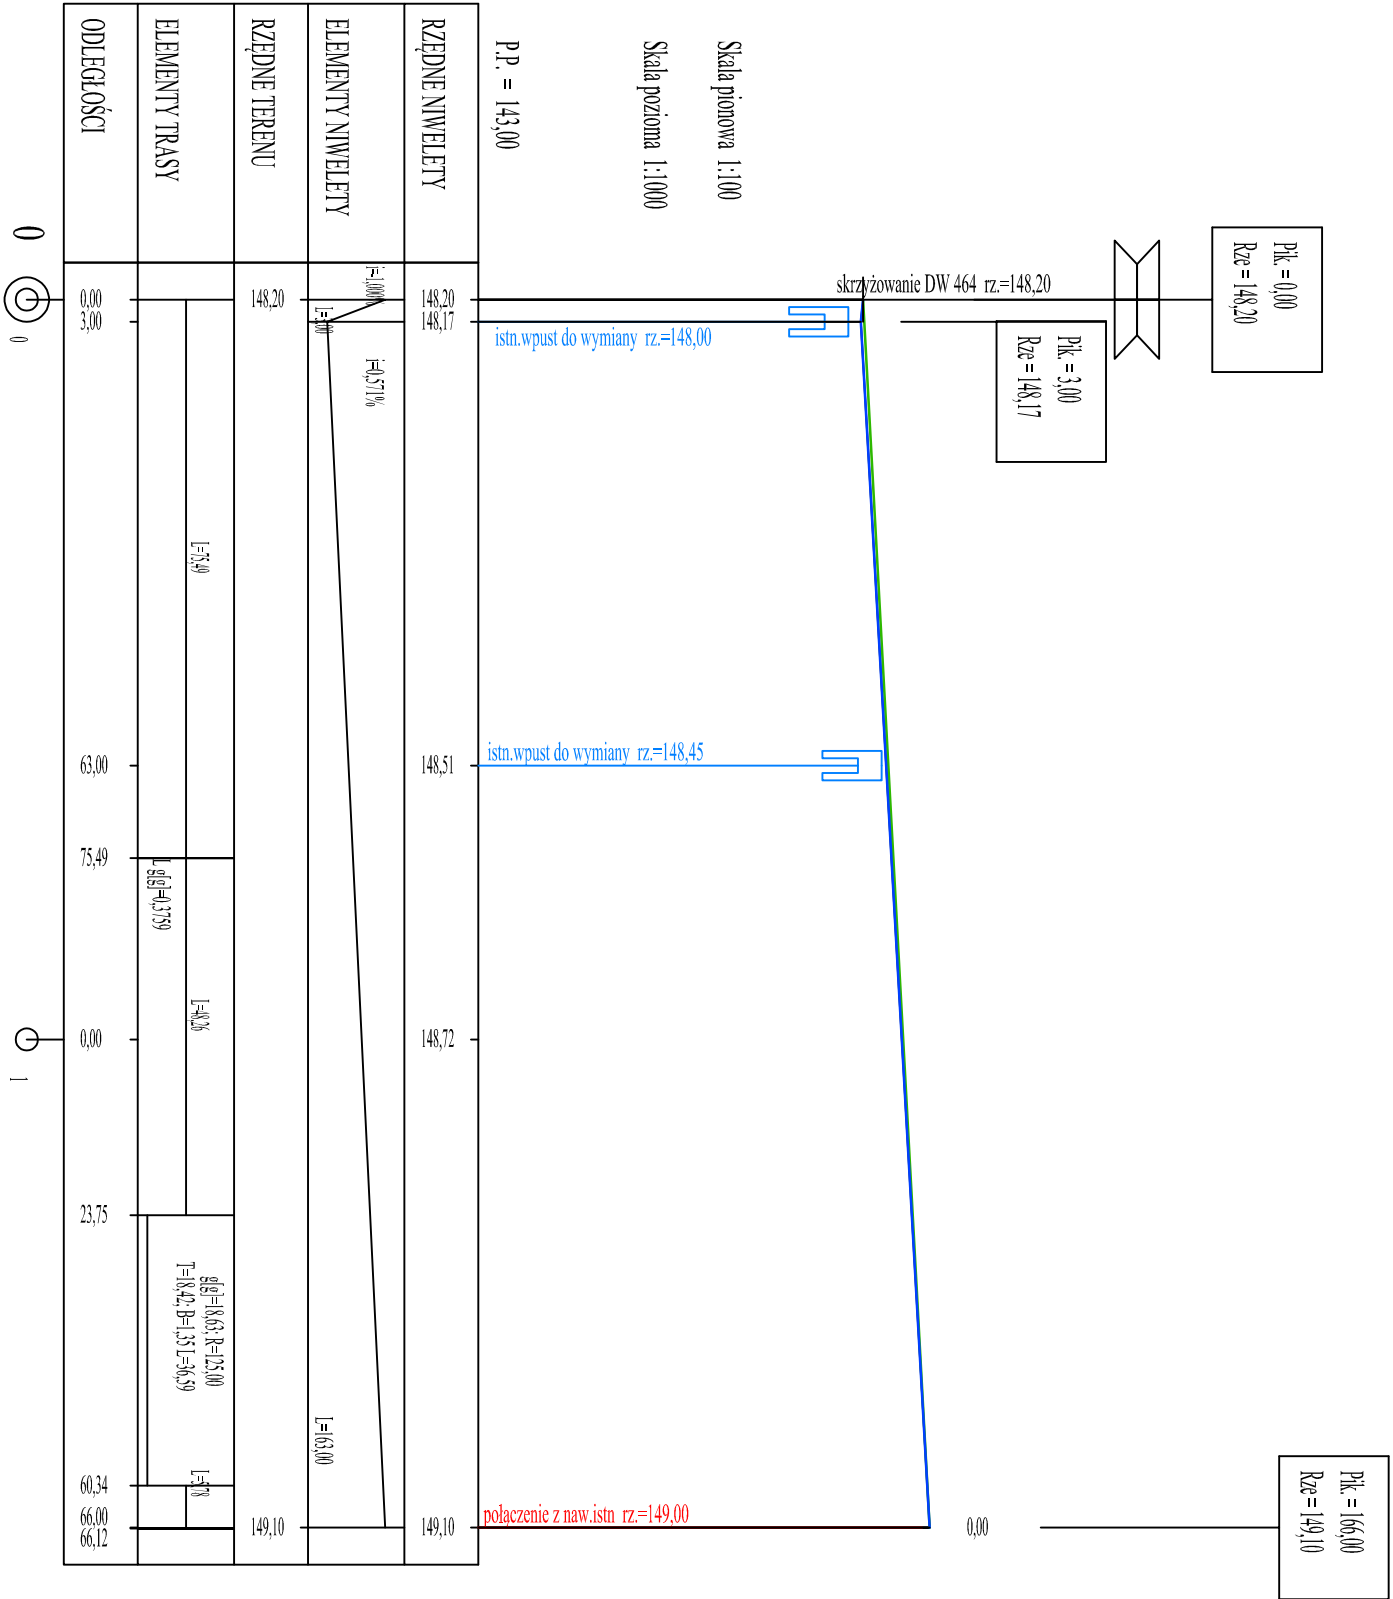

<div><div><div><div></div><div>PROG</div></div><div><div>Tom</div></div></div><div><div><div><div></div><div>DROG TOM</div></div><div>Opole ul. Chelmska 9/2 tel e-mail: drog@drog2.pl biuro: ul. JESIONOWA 15 LOK. 8 45-409 Opole tel. 608 498 304</div></div><div><div>www.drogm.com.pl</div></div></div></div> <div><div>NAZWA ZADANIA</div><div>PROJEKT PRZEBUDOWY ULICY BRZOSZOWEJ W MIEJSCOWOŚCI NAROK</div></div>	
TYTUŁ RYSUNKU PROFIL PODŁUŻNY DROGI	
INWESTOR GMINA DĄBROWA	
LOKALIZACJA NAROK UL. BRZOSZOWA	
PROJEKTANT mgr inż. Tomasz Sobulski branża drogowa	NAZWISKO PODPIS
	upr. bud. nr OPI.0243/PWOD//06
DATA 07/2021	SKALA 1 : 100 : 1000