


CHARAKTERYSTYCZNE PRZEKROJE TERENOWE - PRZEKRÓJ POPRZECZNY II-II PRZEZ BIEŻNIĘ I SKOCZNIĘ W DAL

skala 1:25

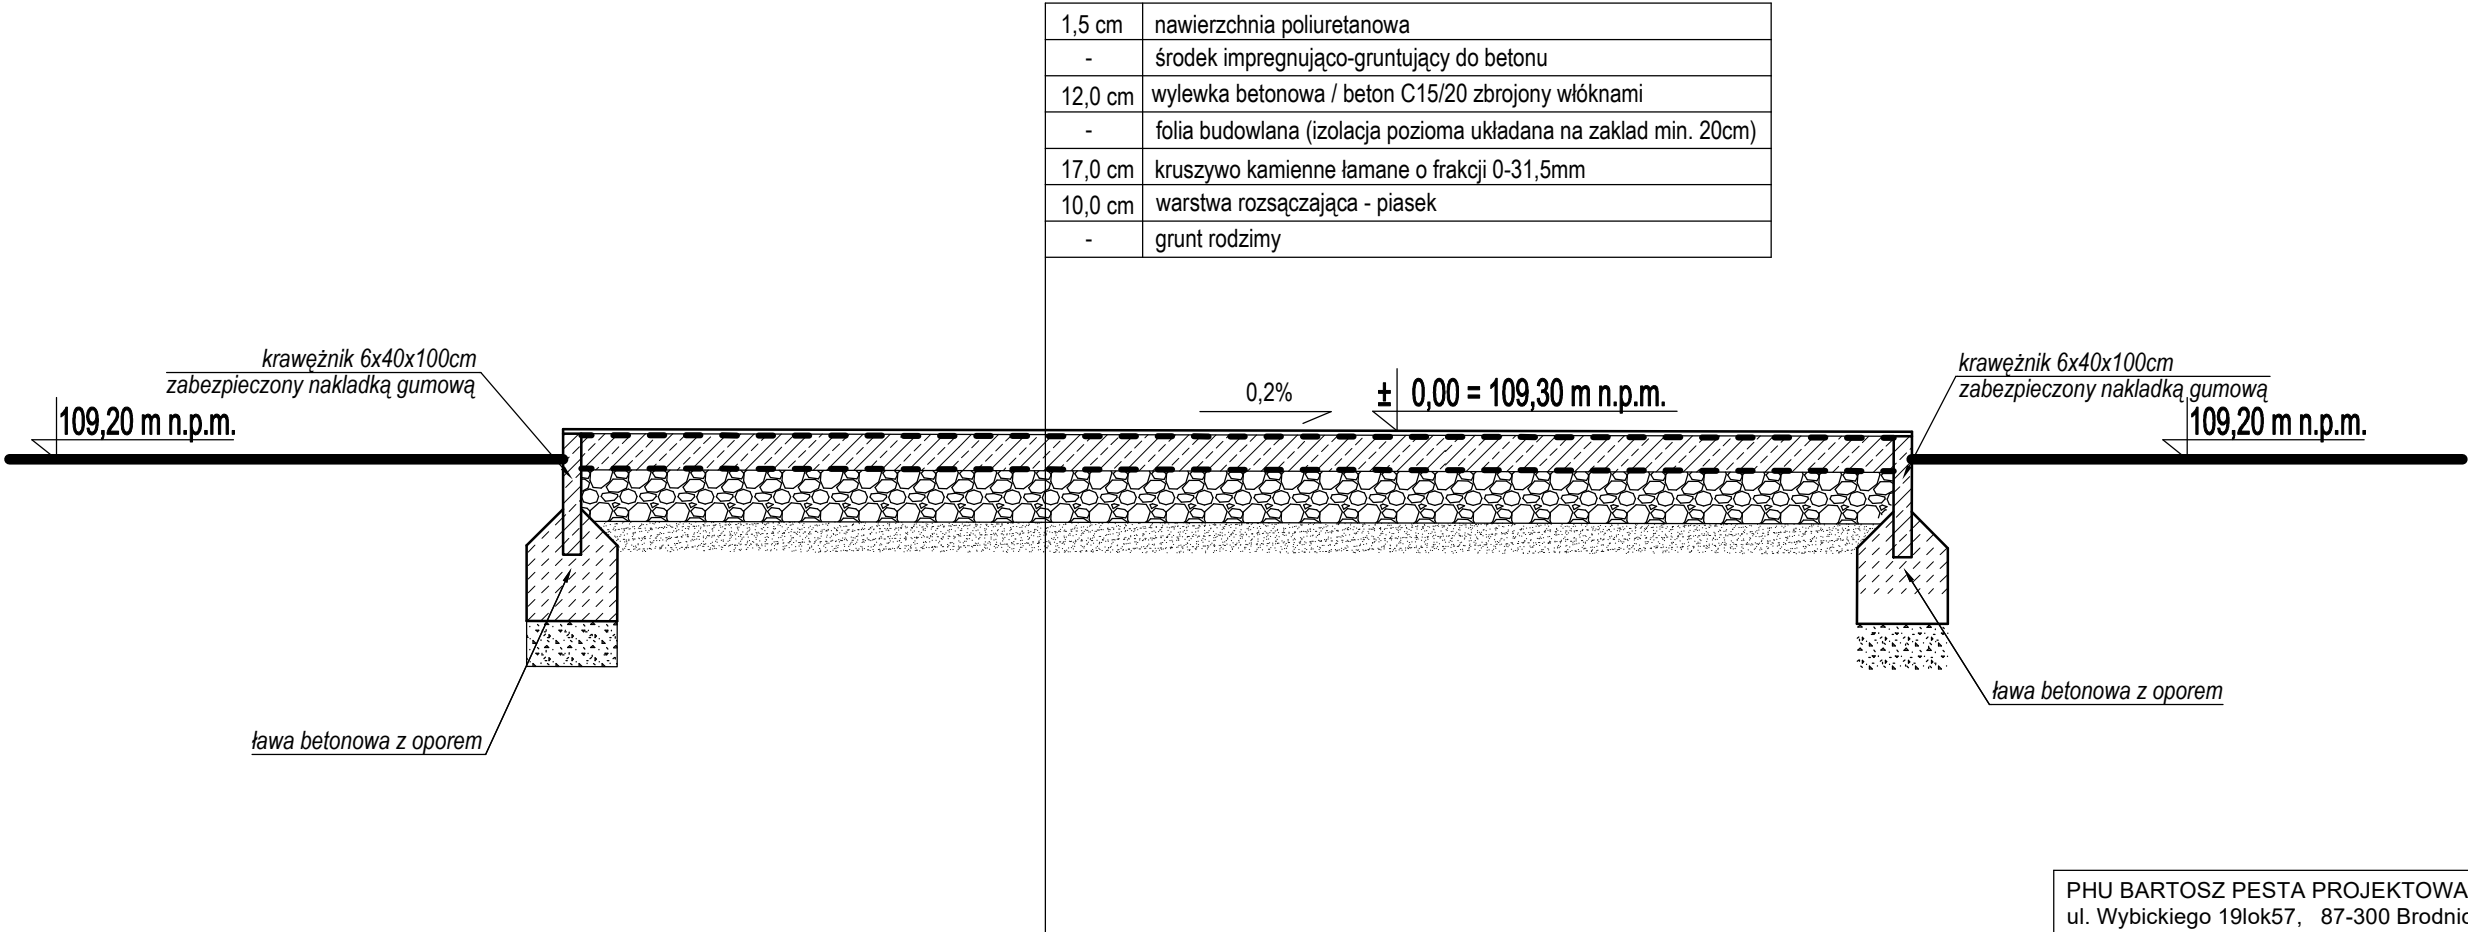

PHU BARTOSZ PESTA PROJEKTOWANIE BUDOWLANE
ul. Wybickiego 19lok57, 87-300 Brodnica
tel: 603 401 006 e-mail: biuro@projektowaniepesta.pl

Tytuł rysunku:
CHARAKTERYSTYCZNE PRZEKROJE TERENOWE -
PRZEKRÓJ POPRZECZNY II-II PRZEZ BIEŻNIĘ
I SKOCZNIĘ W DAL

Opracował: upr. nr KUP/0032/ZOOK/12 spec. konstrukcyjno-budowlana Bartosz Pesta	Podpis	Data 03.2023	Branża: Architektura
Projektant: upr. nr 11/ZPIOA/OKK/2012 spec. architektoniczna Michał Kędzia	Podpis	Data 03.2023	
Spr. arch: upr. nr BI-PdOKK/105/2007 spec. architektoniczna Juliitta Bożek-Skowrońska	Podpis	Data 03.2023	
Asystent projektanta: Paweł Murawski	Podpis	Data 03.2023	

Obiekt:
BUDOWA HALI SPORTOWEJ WRAZ Z ŁĄCZNIKIEM
PRZY ZESPOLE SZKÓŁ NR 1 W RYPINIE WRAZ Z
INFRASTRUKTURĄ TECHNICZNĄ

Lokalizacja:
Rypin dz. nr 291
Obręb: 041201_1.0001.291 Rypin
Jednostka ewid.: 041201_1 Rypin miasto

Skala:
1:25

Nr rysunku:
17 B