


# CHARAKTERYSTYCZNE PRZEKROJE TERENOWE -

## PRZEKRÓJ POPRZECZNY IV-IV PRZEZ BIEŻNIĘ I SKOCZNIĘ W DAL

skala 1:25

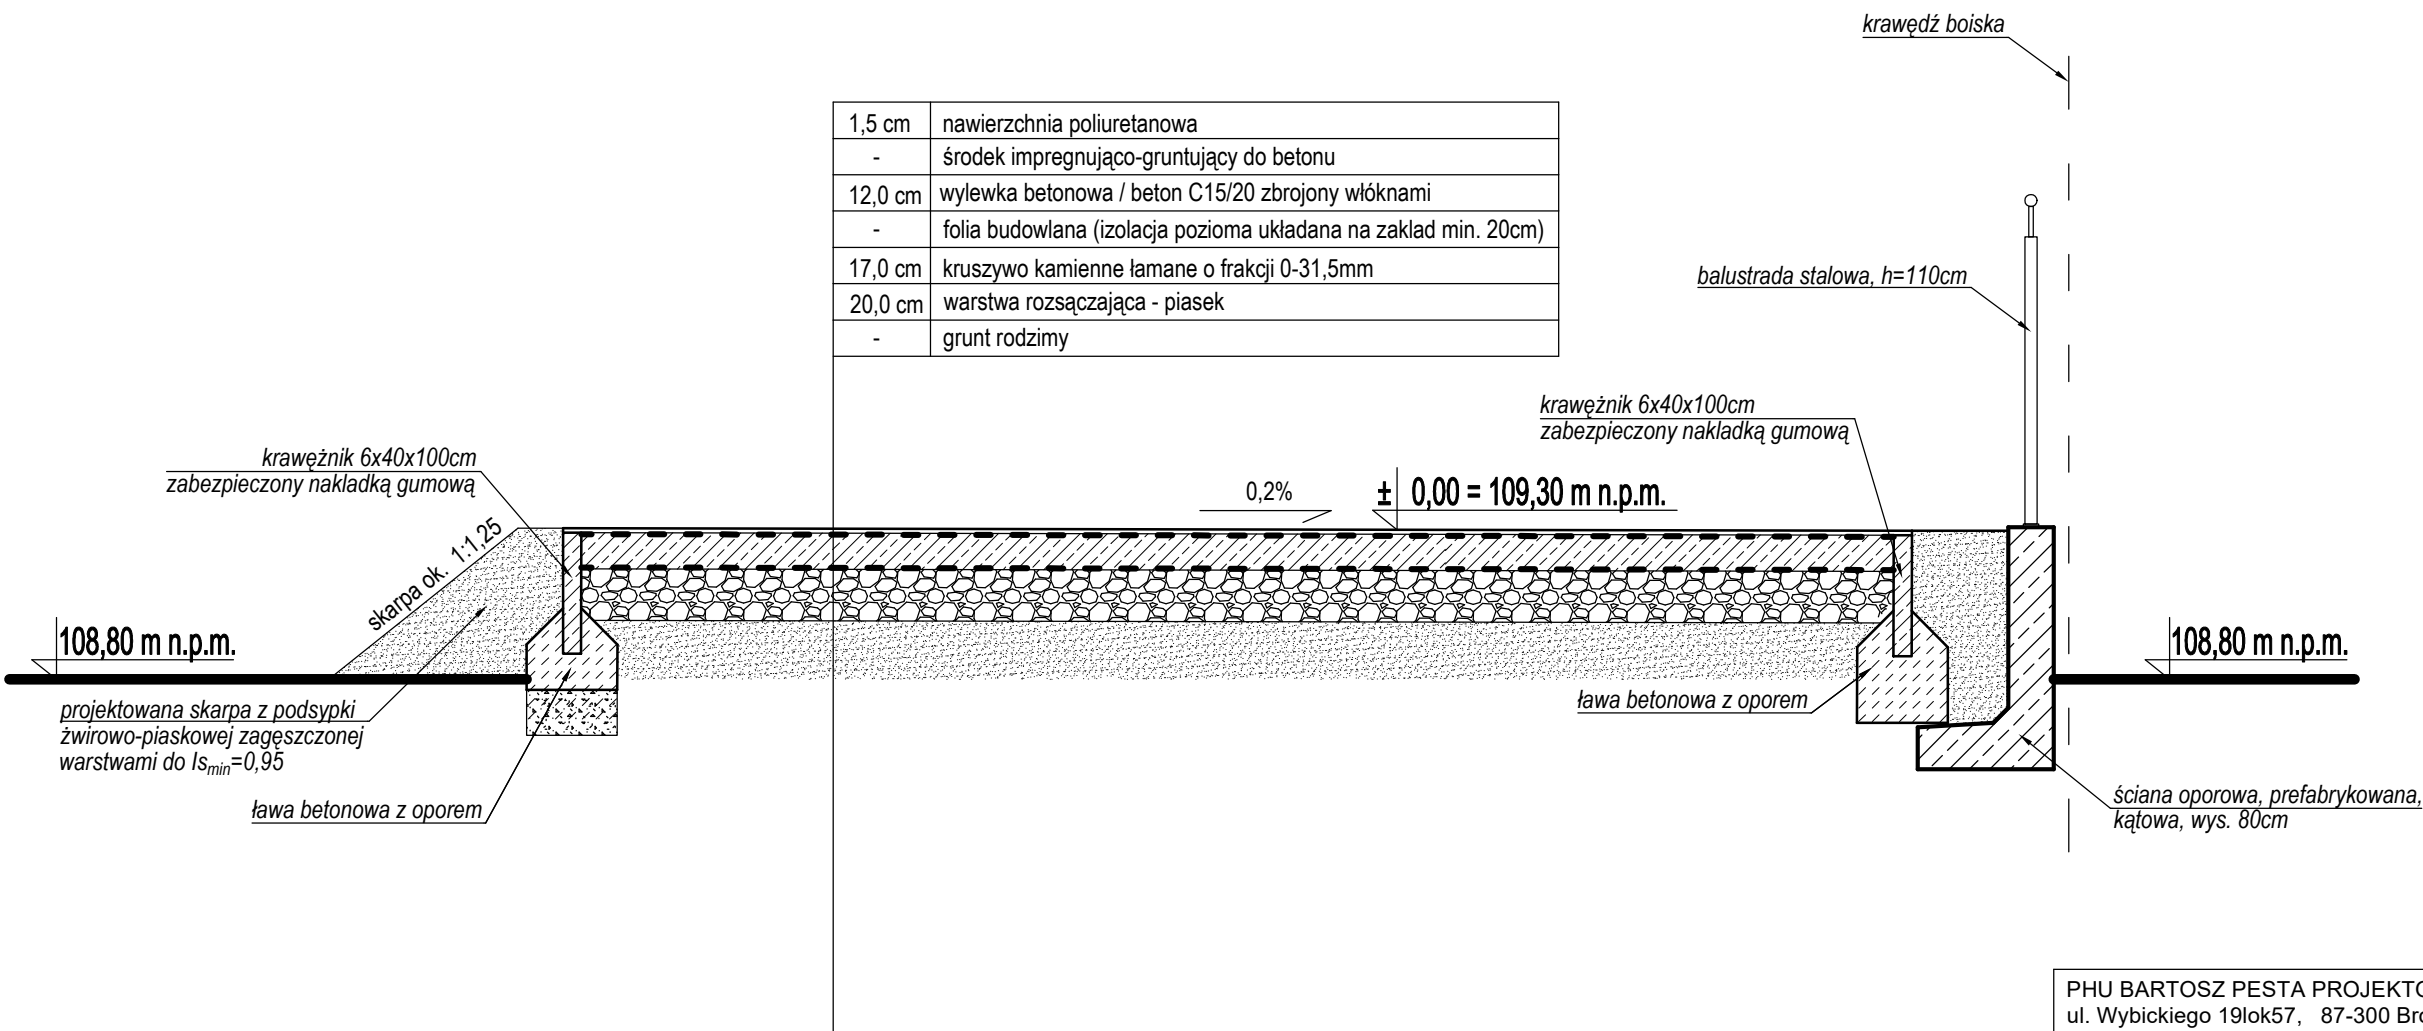

PHU BARTOSZ PESTA PROJEKTOWANIE BUDOWLANE  
ul. Wybickiego 19lok57, 87-300 Brodnica  
tel: 603 401 006 e-mail: biuro@projektowaniepesta.pl

Tytuł rysunku:  
CHARAKTERYSTYCZNE PRZEKROJE TERENOWE -  
PRZEKRÓJ POPRZECZNY IV-IV PRZEZ BIEŻNIĘ  
I SKOCZNIĘ W DAL

Opracował: upr. nr KUP/0032/ZOOK/12 spec. konstrukcyjno-budowlana <b>Bartosz Pesta</b>	Podpis	Data 03.2023	Branża: Architektura
Projektant: upr. nr 11/ZPIOA/OKK/2012 spec. architektoniczna <b>Michał Kędzia</b>	Podpis	Data 03.2023	
Spr. arch: upr. nr BI-PdOKK/105/2007 spec. architektoniczna <b>Julitta Bożek-Skowrońska</b>	Podpis	Data 03.2023	
Asystent projektanta: <b>Paweł Murawski</b>	Podpis	Data 03.2023	

Obiekt:  
BUDOWA HALI SPORTOWEJ WRAZ Z ŁĄCZNIKIEM  
PRZY ZESPOLE SZKÓŁ NR 1 W RYPINIE WRAZ Z  
INFRASTRUKTURĄ TECHNICZNĄ

Lokalizacja:  
Rypin dz. nr 291  
Obręb: 041201\_1.0001.291 Rypin  
Jednostka ewid.: 041201\_1 Rypin miasto

Skala:  
1:25  
Nr rysunku:  
17 D