


## PRZEKRÓJ TYPOWY

Założenia projektowe:  
Kategoria ruchu KR-2  
Prędkość proj. 30 km/h  
Klasa techniczna: D  
Podłoże: G3

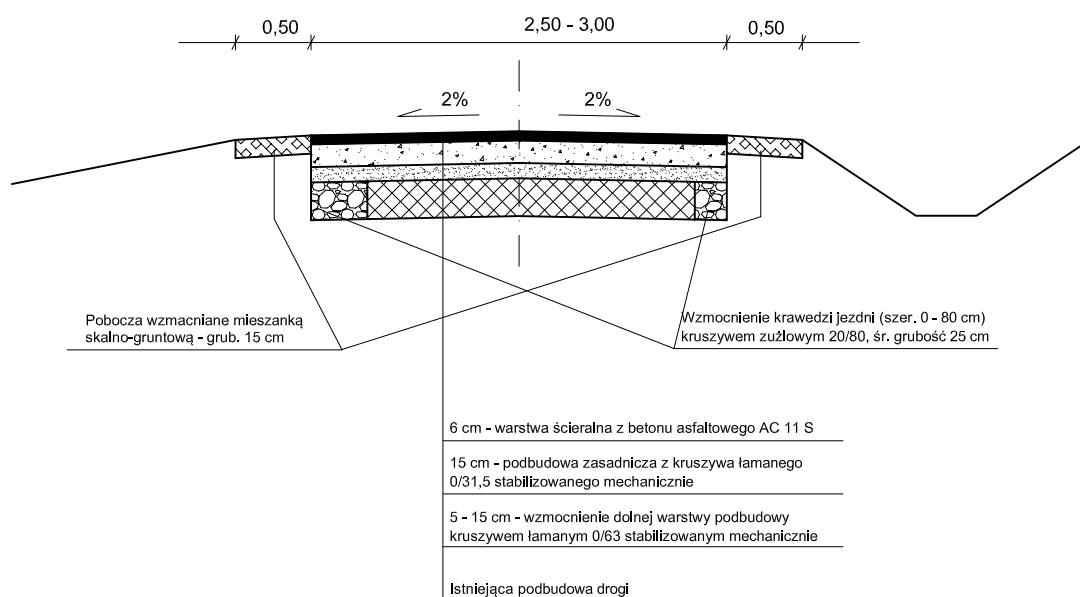

### Przekrój typowy

skala 1: 50

REMONT PODBUDOWY I NAWIERZCHNI DROGI  
GMINNEJ NR 560994K GRAJÓW - ZAMARZANKA  
km 0+005 - 0+998

Działka nr 143 obręb Grajów, gmina Wieliczka

Inwestor:  
Gmina Wieliczka - Gminny Zarząd Dróg  
32-020 Wieliczka  
ul. Lednicka 16a