

Plan sytuacyjny zakresu robót


skala 1: 500

REMONT PODBUDOWY I NAWIERZCHNI DROGI
GMINNEJ NR 560994K GRAJÓW - ZAMARZANKA
km 0+005 - 0+998

Działka nr 143 obręb Grajów, gmina Wieliczka

Investor:
Gmina Wieliczka - Gminny Zarząd Dróg
32-020 Wieliczka
ul. Lednicka 16a

Legenda:

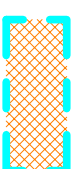

Linia rozgraniczająca pas drogowy,
obszar objęty zakresem robót



Rów drogowy do odulenia



Istn. przepust




Istn. koryto przejazdowe

U. Lednicka 16a

32-020 Wieliczka

Gmina Wieliczka - Gminny Zarząd Dróg

Investor:

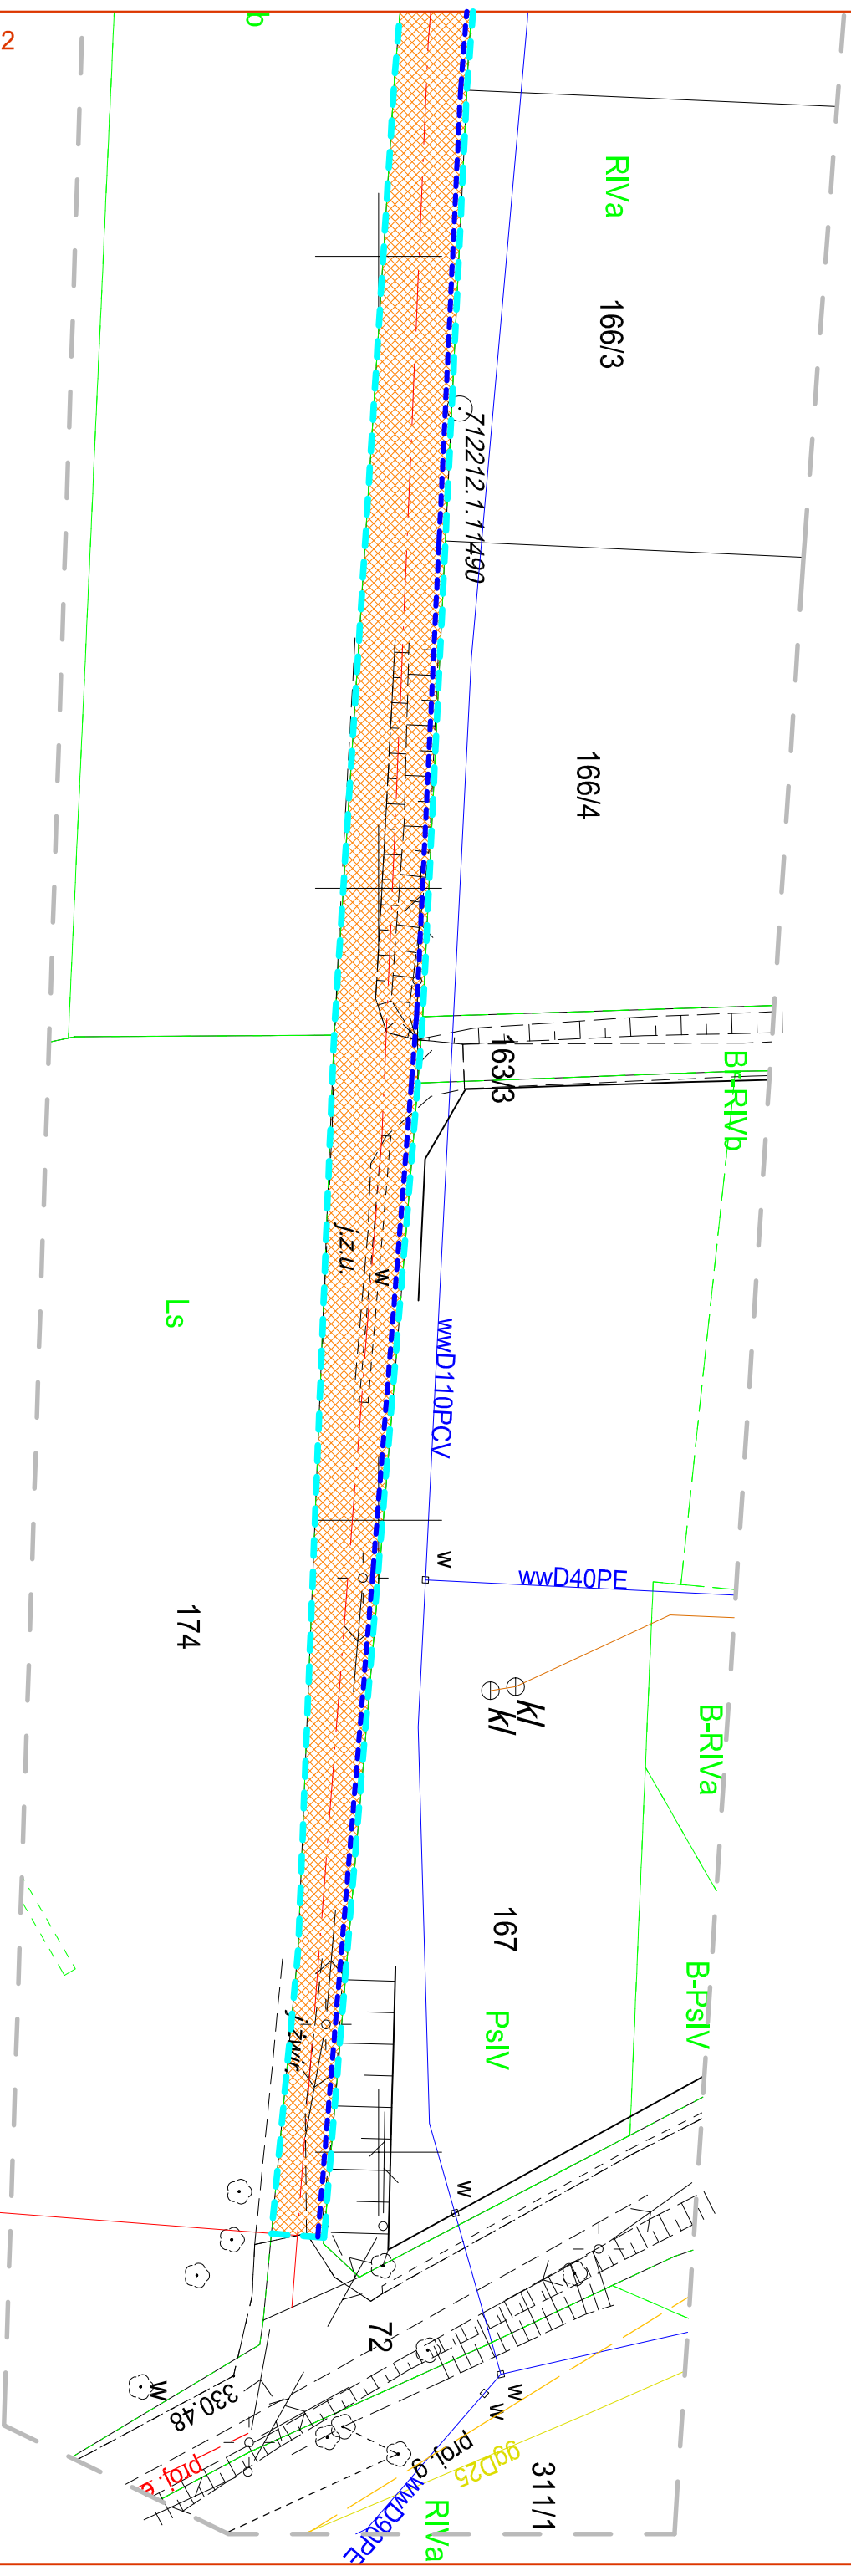

ŁĄCZY Z CZ. 2

ŁĄCZY Z CZ. 2

Początek remontowanego odcinka
drogi gminnej nr 560994K
km 0+005