



Przekroje Normalno – Konstrukcyjne


Droga gruntowa istniejąca

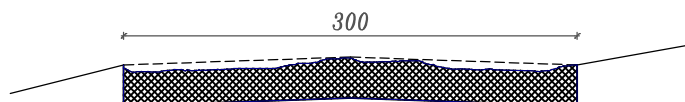

*Etap I remontu
wyprofilowanie nawierzchni wraz ze
zrobieniem koryta*

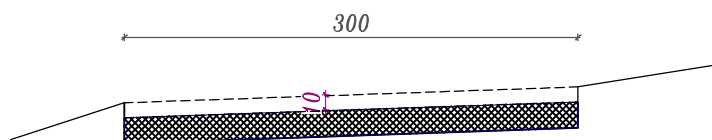

*Etap II remontu
rozłożenie kruszywa wraz z wyprofilowaniem i nadaniem
spadków poprzecznych*

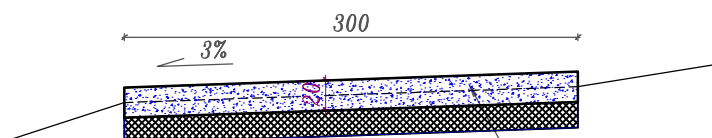

*nawierzchnia z kruszywa łamanego
frakcji 0-31,5mm gr. warstwy po zagęszczeniu
20cm*

Biuro projektowe: <i>JR</i> -Andrzej Rybak Rataje 8 27-215 Wąchock tel: 880-149-474; 880-815-418			INWESTOR: Nadleśnictwo Skarżysko ul. Wiejska 1 26-110 Skarżysko Kamienna		
OBIEKT: Remont drogi leśnej nr 6 wg DSD (nr inw. 1243/220) w leśnictwie Wanacja					
RYSUNEK:				RYS. NR 4	
STANOWISKO	IMIĘ I NAZWISKO		NR UPRAW.	DATA	PODPIS
Projektant	mgr inż. Andrzej Rybak		SWK/0094/PWBD/15	05-2023	
				05-2023	
BRANŻA		Data opracow. 2023	NR UMOWY :		SKALA 1:50
					EGZ.