
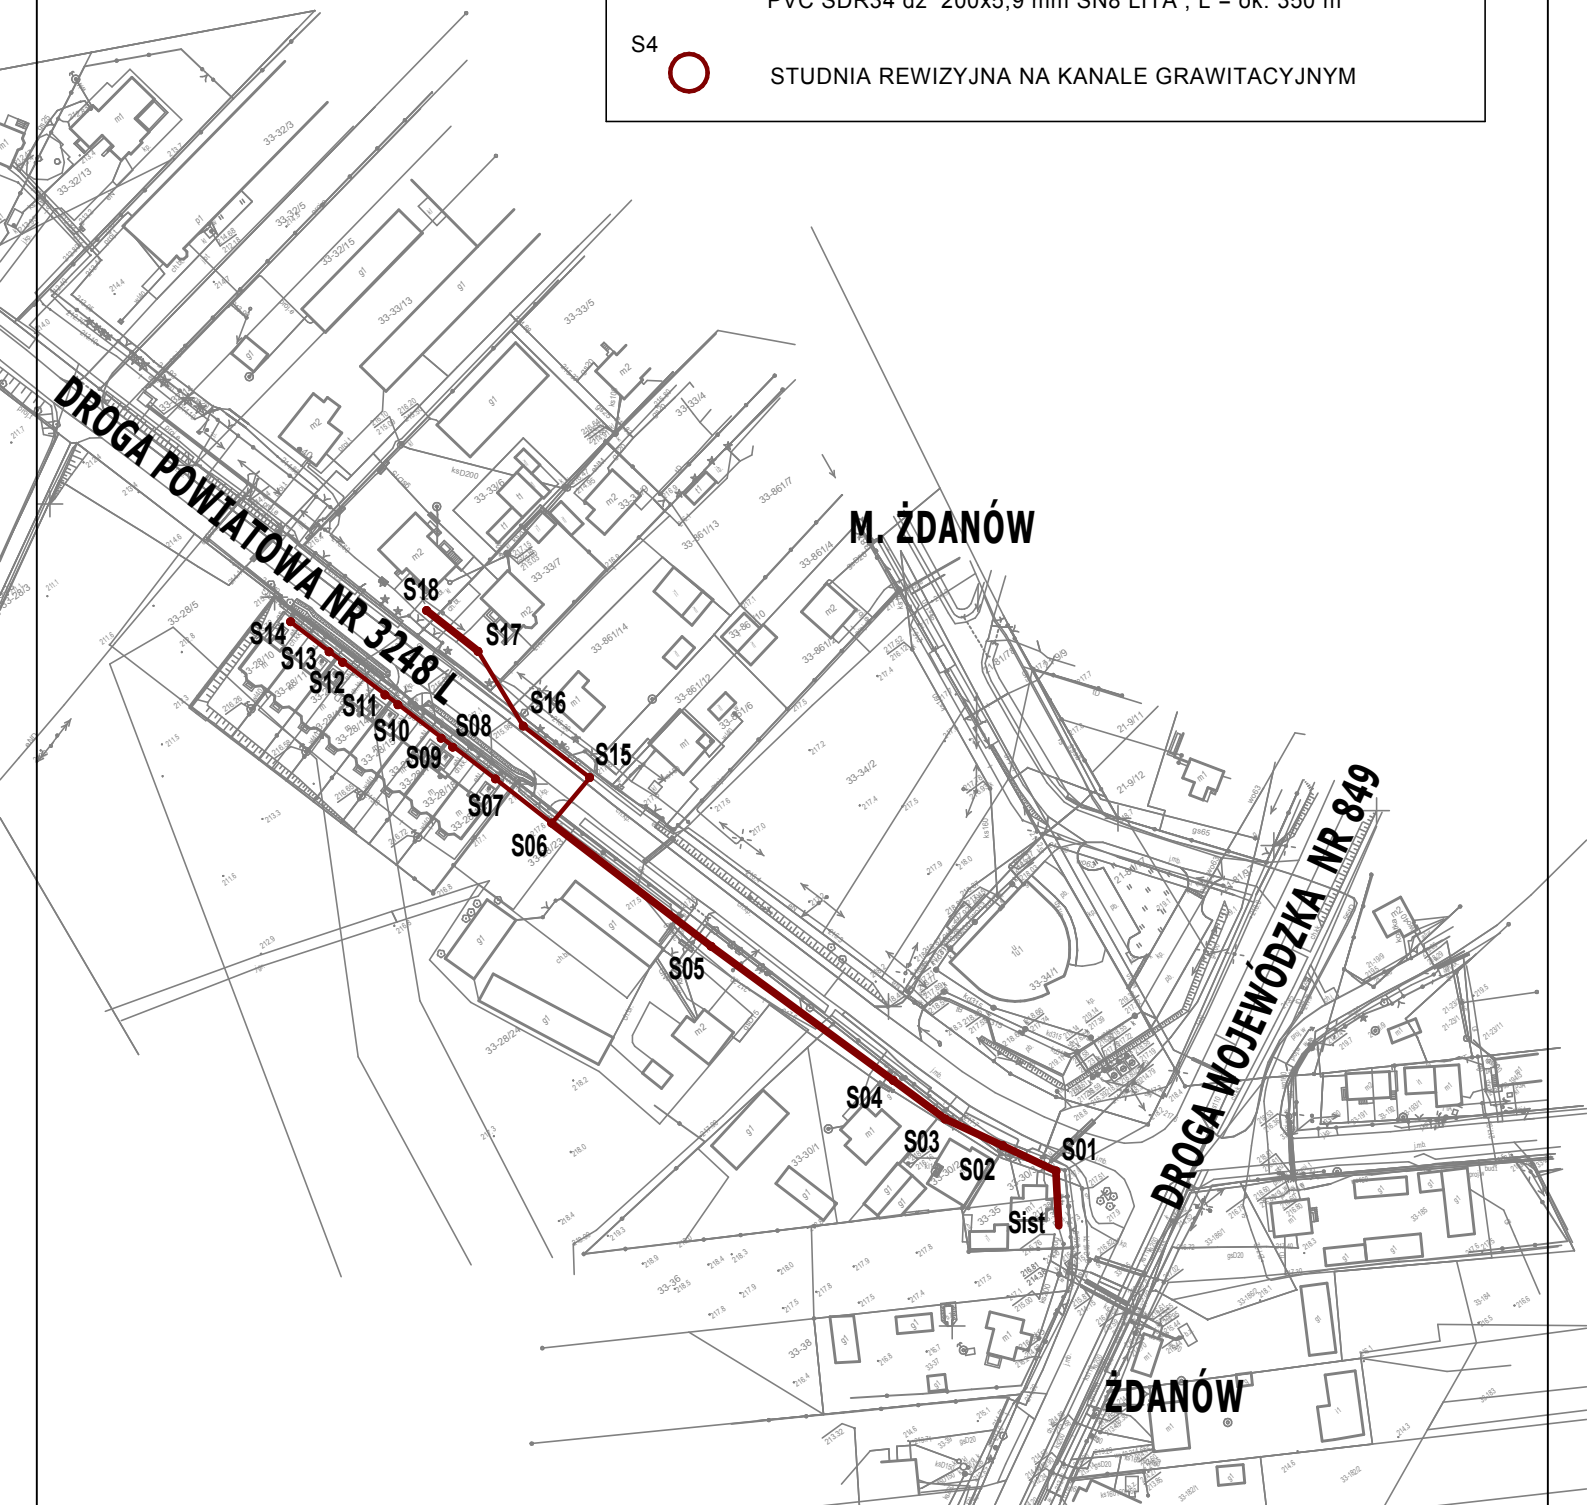


# PROGRAM FUNKCJONALNO - UŻYTKOWY BUDOWA SIECI KANALIZACJI SANITARNEJ W M. ŻDANÓW ZAKRES NR 5 - KS. ŻDANÓW

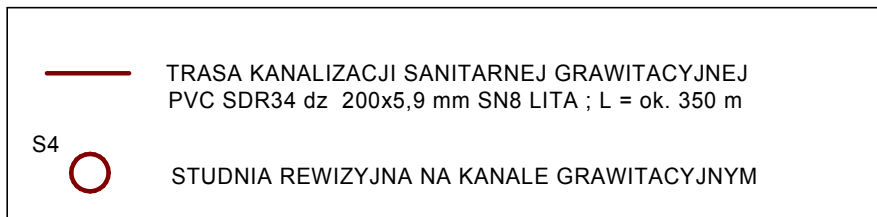

INWESTOR		GMINA ZAMOŚĆ UL. PEOWIAKÓW 92 22-400 ZAMOŚĆ		Nr.umowy
TYTUŁ OPRACOWANIA		PROGRAM FUNKCJONALNO - UŻYTKOWY BUDOWA SIECI KANALIZACJI SANITARNEJ W M. ŻDANÓW		Faza PFU
NAZWA RYSUNKU		ZAKRES NR 5 - KANALIZACJA SANITARNA - ŻDANÓW		Skala: 1 : 2000
AUTORZY OPRACOWANIA		Uprawnienia	Podpis	Nr rys
Projektant:	mgr inż. Paweł Gmyz	LUB/0177/PWOS/10		Z5/PZT3
				Data: listopad 2021