


- Wyposażenie do zakupu:**
- 518\1 - dygestorium 150 cm
  - 518\2 - szafa wentylowana na chemikalia
  - 518\3 - stół wyspowy 350x150 cm
  - 518\4 - stół przyścienny 700x60x90h
  - 518\5 - stół przyścienny 320x60x90h

- Wyposażenie istniejące:**
- 2 - szafa nowa z podstawką 90x48x260 c
  - 4 - lodówka 53x60x166h
  - 6 - lodówka 60x60x180h
  - 13 - zamrażarka 126x65x89h
  - 16 - wyparka 80x80
  - 17 - wirówka 79x68
  - 18 - wirówka 63x68
  - KL - klimatyzator ścienny

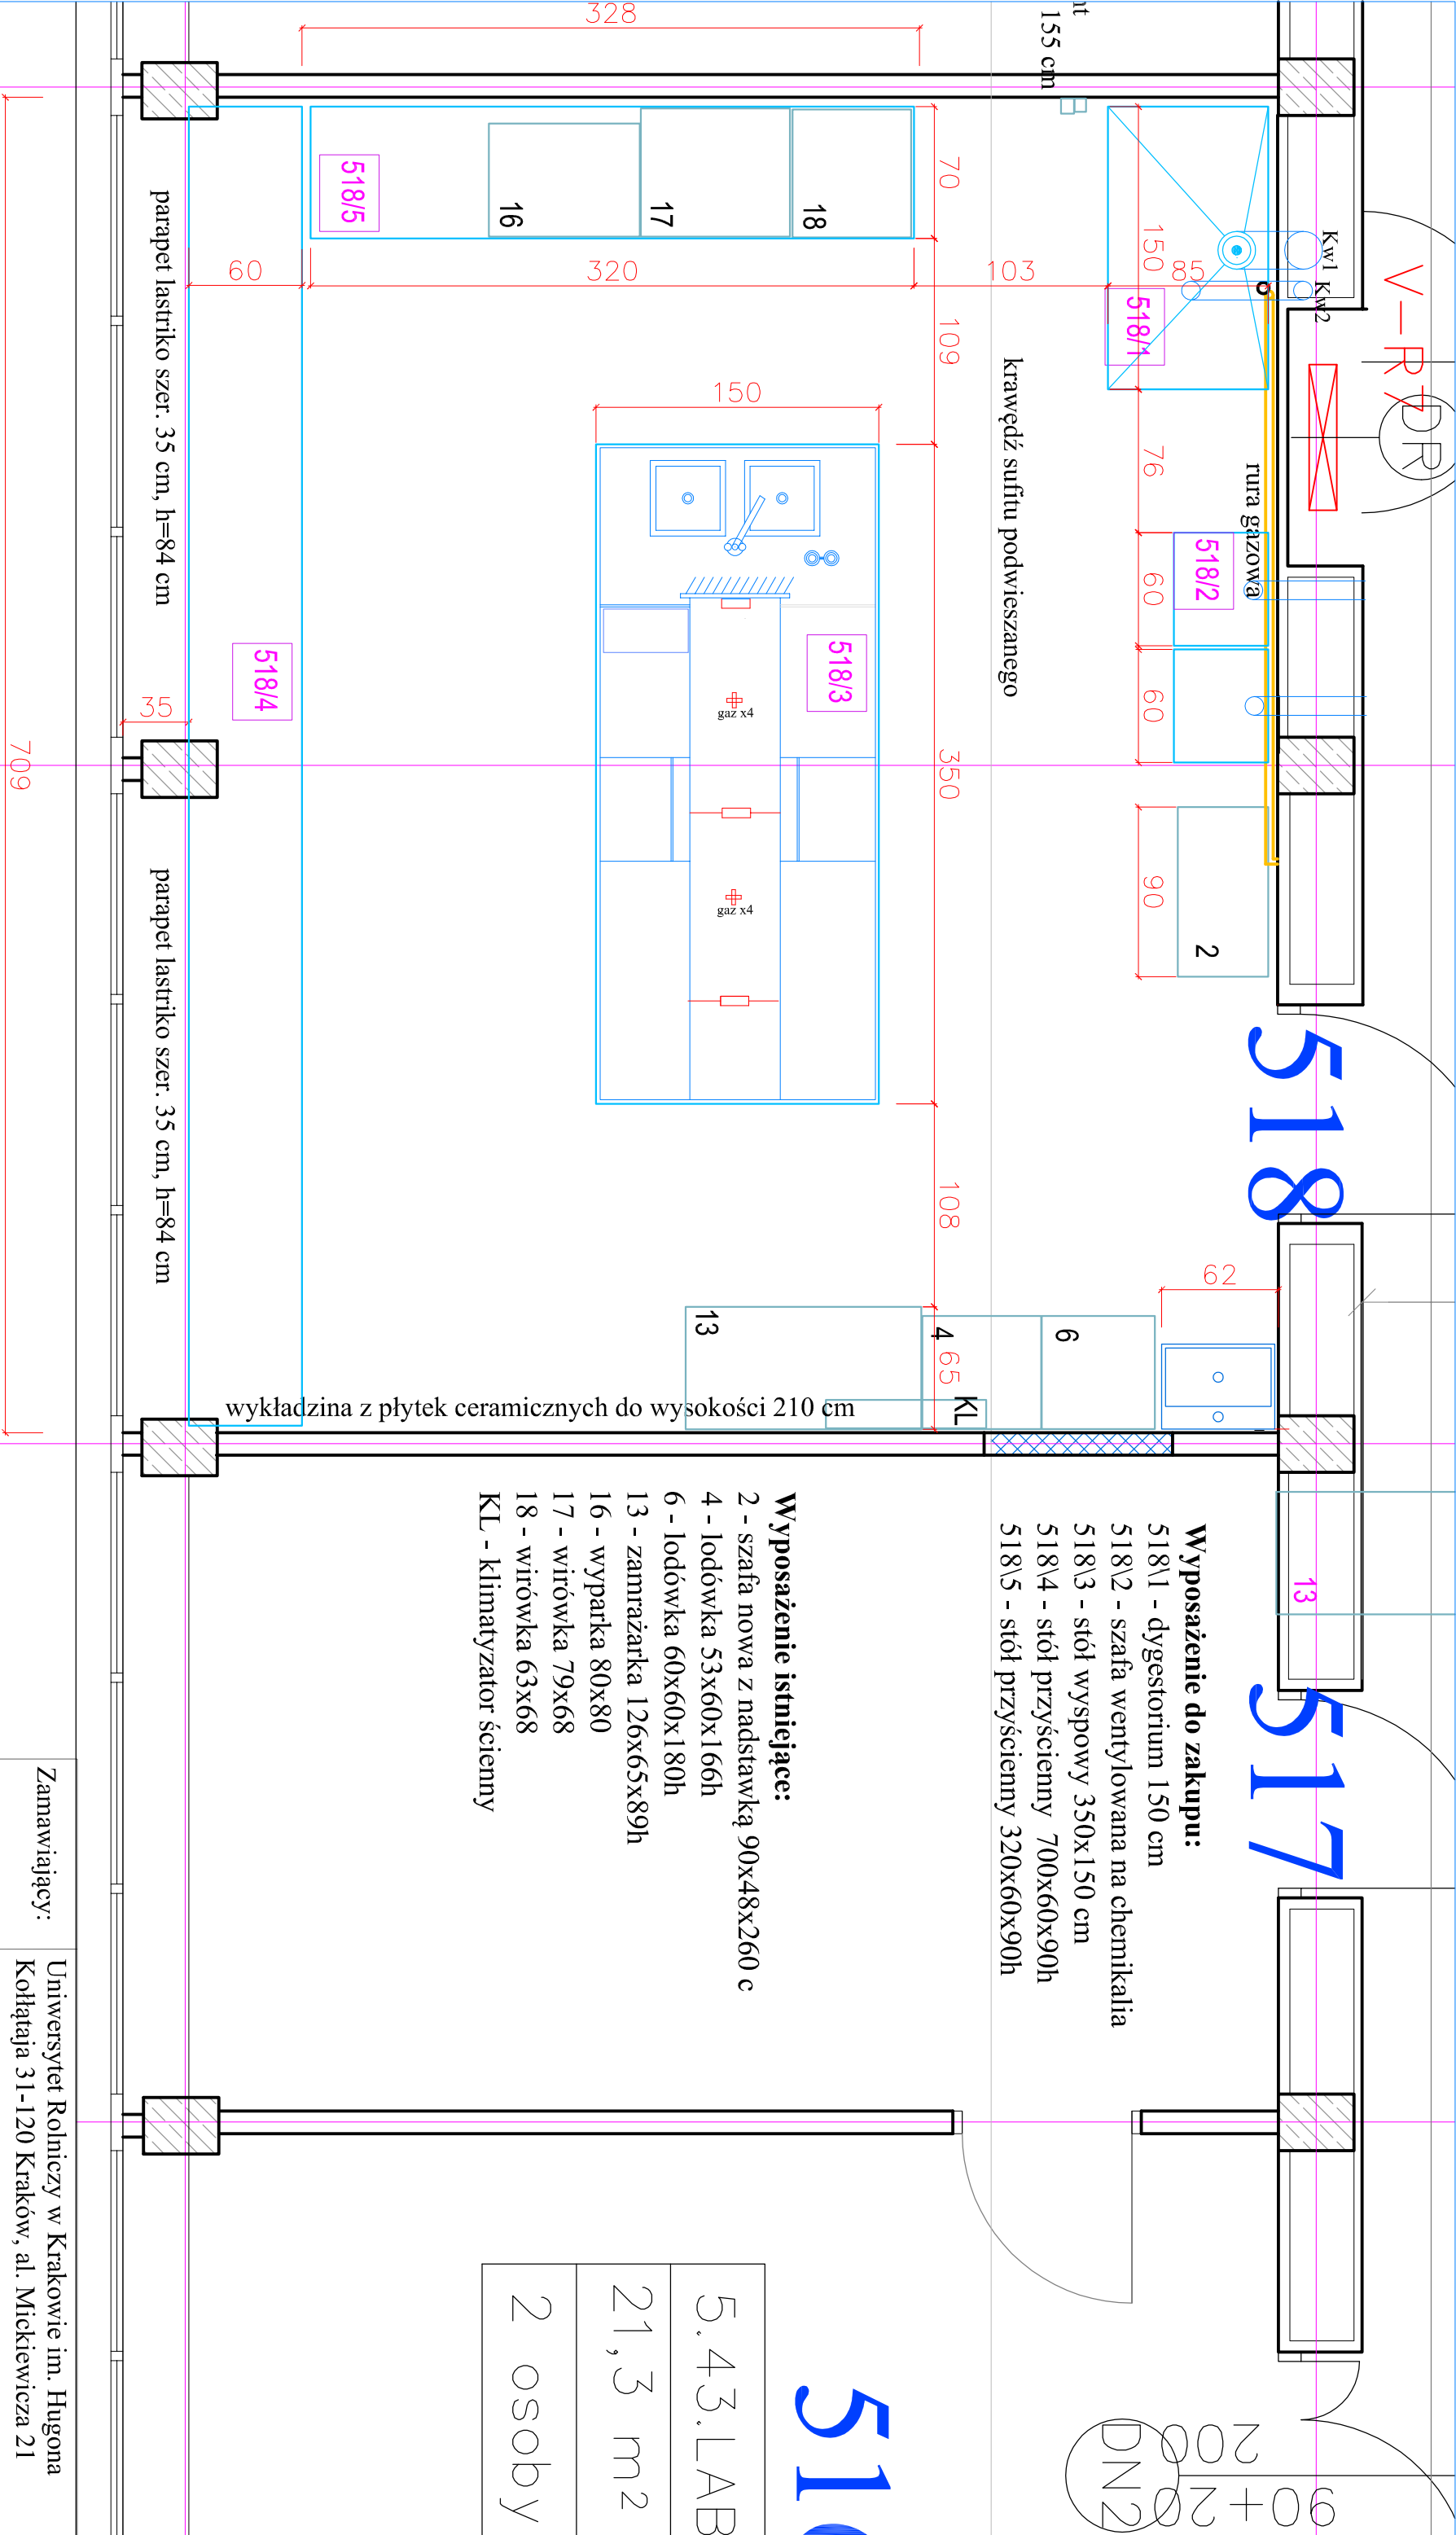

Zamawiający:	Uniwersytet Rolniczy w Krakowie im. Hugona Kołłątaja 31-120 Kraków, al. Mickiewicza 21			
Zadanie:	Remont pomieszczenia nr 518	szafa 164 pod zlew		
Obiekt:	Budynek Wydziału Biotechnologii i Ogrodnictwa 31-425 Kraków, al. 29 Listopada 54			
Nazwa rysunku:	Rzut pomieszczenia - stan projektowany	225/17	225/1	
Opracował:	Stanisław Łuczyński			NR RYS.
Data:	00	luty 2020 r.		2