


PLAN SYTUACYJNY

SKALA 1:500

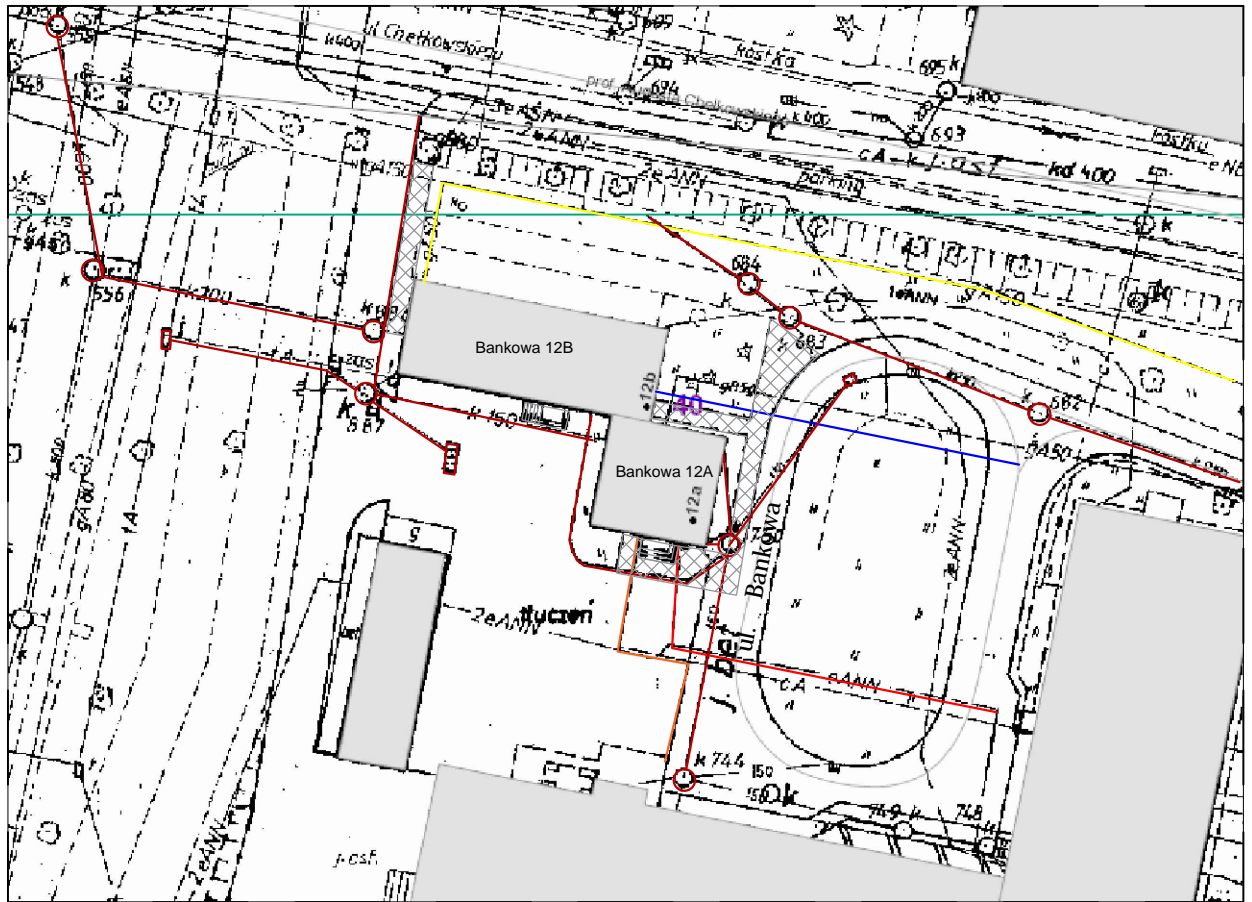

LEGENDA:

- woda
- kanalizacja
- gaz
- kabel elektryczny
- c.o.
- chodniki

Investor:	Uniwersytet Śląski w Katowicach Katowice ul. Bankowa 12		
Temat opracowania:	Inwentaryzacja budowlana budynku administracyjnego zlokalizowanego w Katowicach przy ul. Bankowej 12A, B		
Obiekt:	BUDYNEK ADMINISTRACYJNY		
Temat rysunku:	PLAN SYTUACYJNY		
Autor opracowania - uprawnienia budowlane: mgr inż. Agnieszka Kos - SLK/5189/WBKb/15	Podpis::	Data: marzec 2016	Nr rys. A1
Autor opracowania - uprawnienia budowlane: mgr inż. Dorota Setlak - SLK/1519/OWOK/06		Skala: 1 : 500	