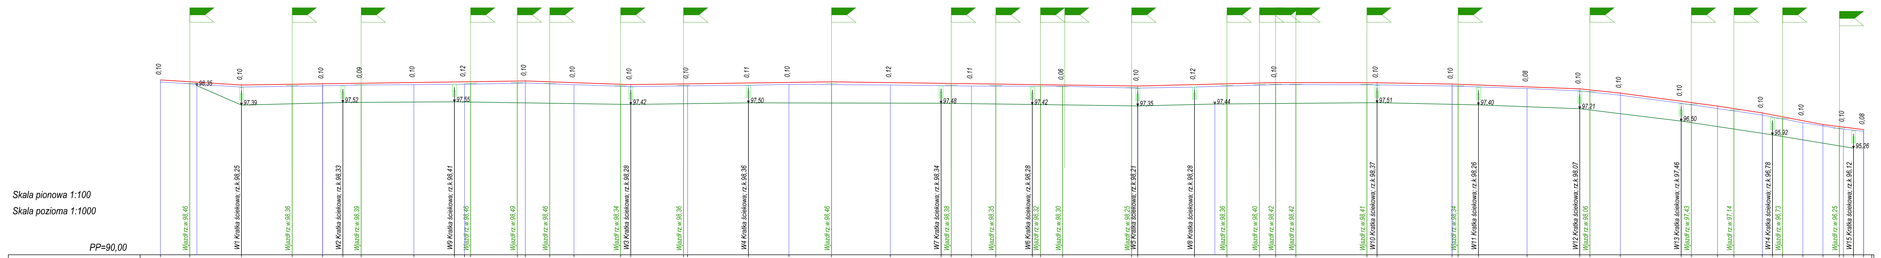

JEDNOSTKA PROJEKTUJĄCA	Usługi Projektowo Kosztorysowe, Nadzory Mirosława Desecka, ul. Apolinarego Szeluty 10, 62-511 Kramsk
INWESTOR	GMINA RYCHWAŁ Pl. Wdzięczności 16 62-570 Rychwał
TEMAT	Przebudowa drogi powiatowej nr 3241P poprzez budowę chodnika w m. Święcia.
STADIUM	PROJEKT BUDOWLANY
LOKALIZACJA	Droga pow. 3241P, km 0+000 do 0+840 str.P, dz. nr 106, obr. Święcia, gm Rychwał, powiat konoski, woj. wielkopolskie
DATA	III-2024r.
TREŚĆ RYSUNKU	Profil podłużny
SKALA	100 1 :1000
PROJEKTOWAŁ	Mirosława Desecka Uprawnienia budowlane w specjalności konstrukcyjno-budowlanej bez ograniczeń AM/0020/POOK
PODPIS	
NR RYSUNKU	4.0