



PRZEKRÓJ KONSTRUKCYJNY (chodnik)

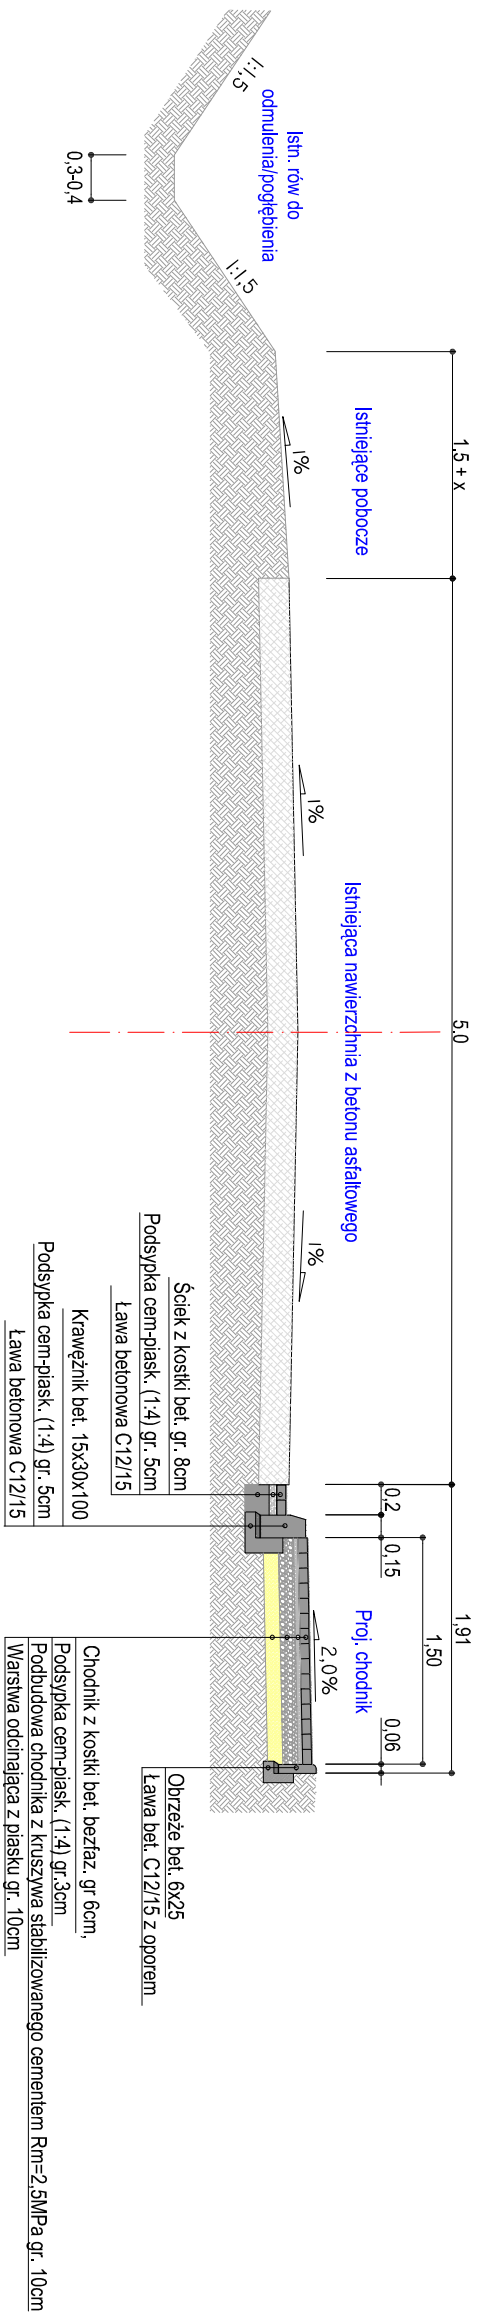

PRZEKRÓJ KONSTRUKCYJNY (zjazd do posesji)

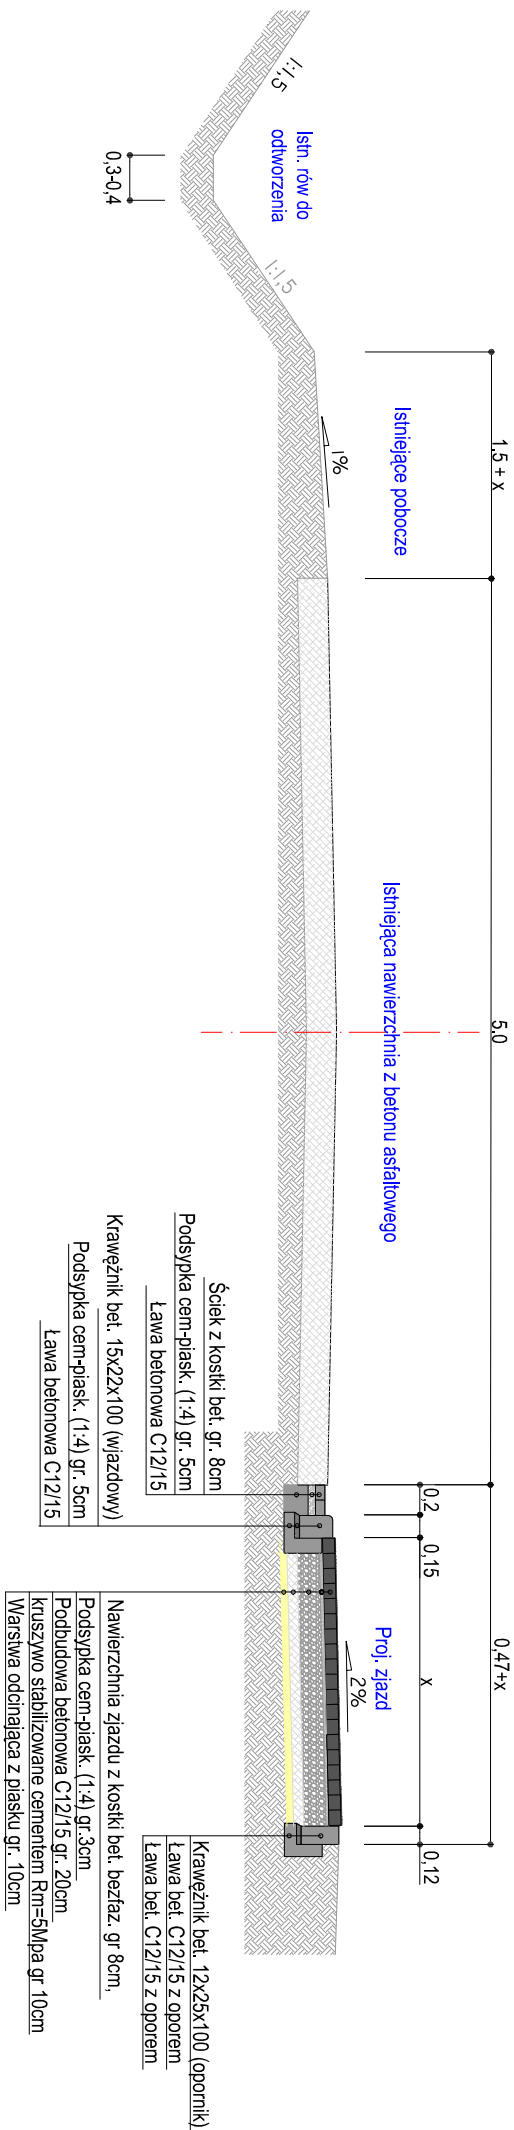

JEDNOŚĆKA PROJEKTOWA:		INWESTOR:	
Usługi Projektowo Kosztorysowe, Nadzory Mirosława Desecka, ul. Apolinarego Szelutzy 10, 62-511 Kramsk		GMINA RYCHWAŁ Pl. Wolności 16 62-570 Rychwał	
TEMAT: Przebudowa drogi powiatowej nr 3241P poprzez budowę chodnika w m. Świećcia.		STADIUM: PROJEKT BUDOWLANY	
LOKALIZACJA:	[Droga pow. 3241P, km 0+000 do 0+840 str.P, dz. nr 106, obr. Świećcia, gm Rychwał; powiat koniński, woj. wielkopolskie]		
TRZĘŚC RYSUNKU:	Przekroje konstrukcyjne		
PROJEKTOWAŁ:	Miroslawa Desecka Uprawnienia budowlane w specjalności konstrukcyjno-inżynierskiej w zakresie budowy dróg GP7342/204/94		
	PODPIS:		
	NR RYSUNKU:	3.0	