


RZECZOZNAWCA DO SPRAW  
 ZABEZPIECZEŃ PRZECIWPÓŻAROWYCH  
 mgr Małgorzata Pilch Nr upr. 622/2015  
 Siączyce, dnia 16.01.2024  
 Zgodność projektu z wymaganiami  
 ochrony przeciwpożarowej  
 bez uwag stwierdzam z uwagami:





usługi projektowe		Os. Wyzwolenia 1/22 62-700 Turek
Owczarek Krzysztof		
TEMAT	Budynek Ochotniczej Straży Pożarnej	
ADRES	działka nr.ew.: 1557/108 ; 1557/103 obręb 0003 Piąza	
INWESTOR	Gmina Chrzanów	
PROJEKTANT:	Nr uprawnień:	Podpis:
Inż. Krzysztof Owczarek	WKP/0305/POOE/04	
SPRAWDZAJĄCY:		Podpis:
Inż. Jerzy Owsejko	WKP/0148/POOE/08	
STADIUM:		
PROJEKT TECHNICZNY		
NAZWA RYSUNKU:	BRANŻA:	
Schemat jednokreskowy instalacji PV	ELEKTRYCZNA	
NUMER RYSUNKU:	DATA:	
5	luty 2023r	
<small>RYSunEK NINIEJSZY STANOWI WŁASNOŚĆ UP OWCZAREK K. I NIE MOŻE BYĆ ZMIENIANY, KOPIOWANY, WYPOŻYCZANY ANI PRZEKAZYWANY STRONOM TRZECIM BEZ WCZESNIEJSZEJ PISEMNEJ ZGODY WŁAŚCICIELA</small>		

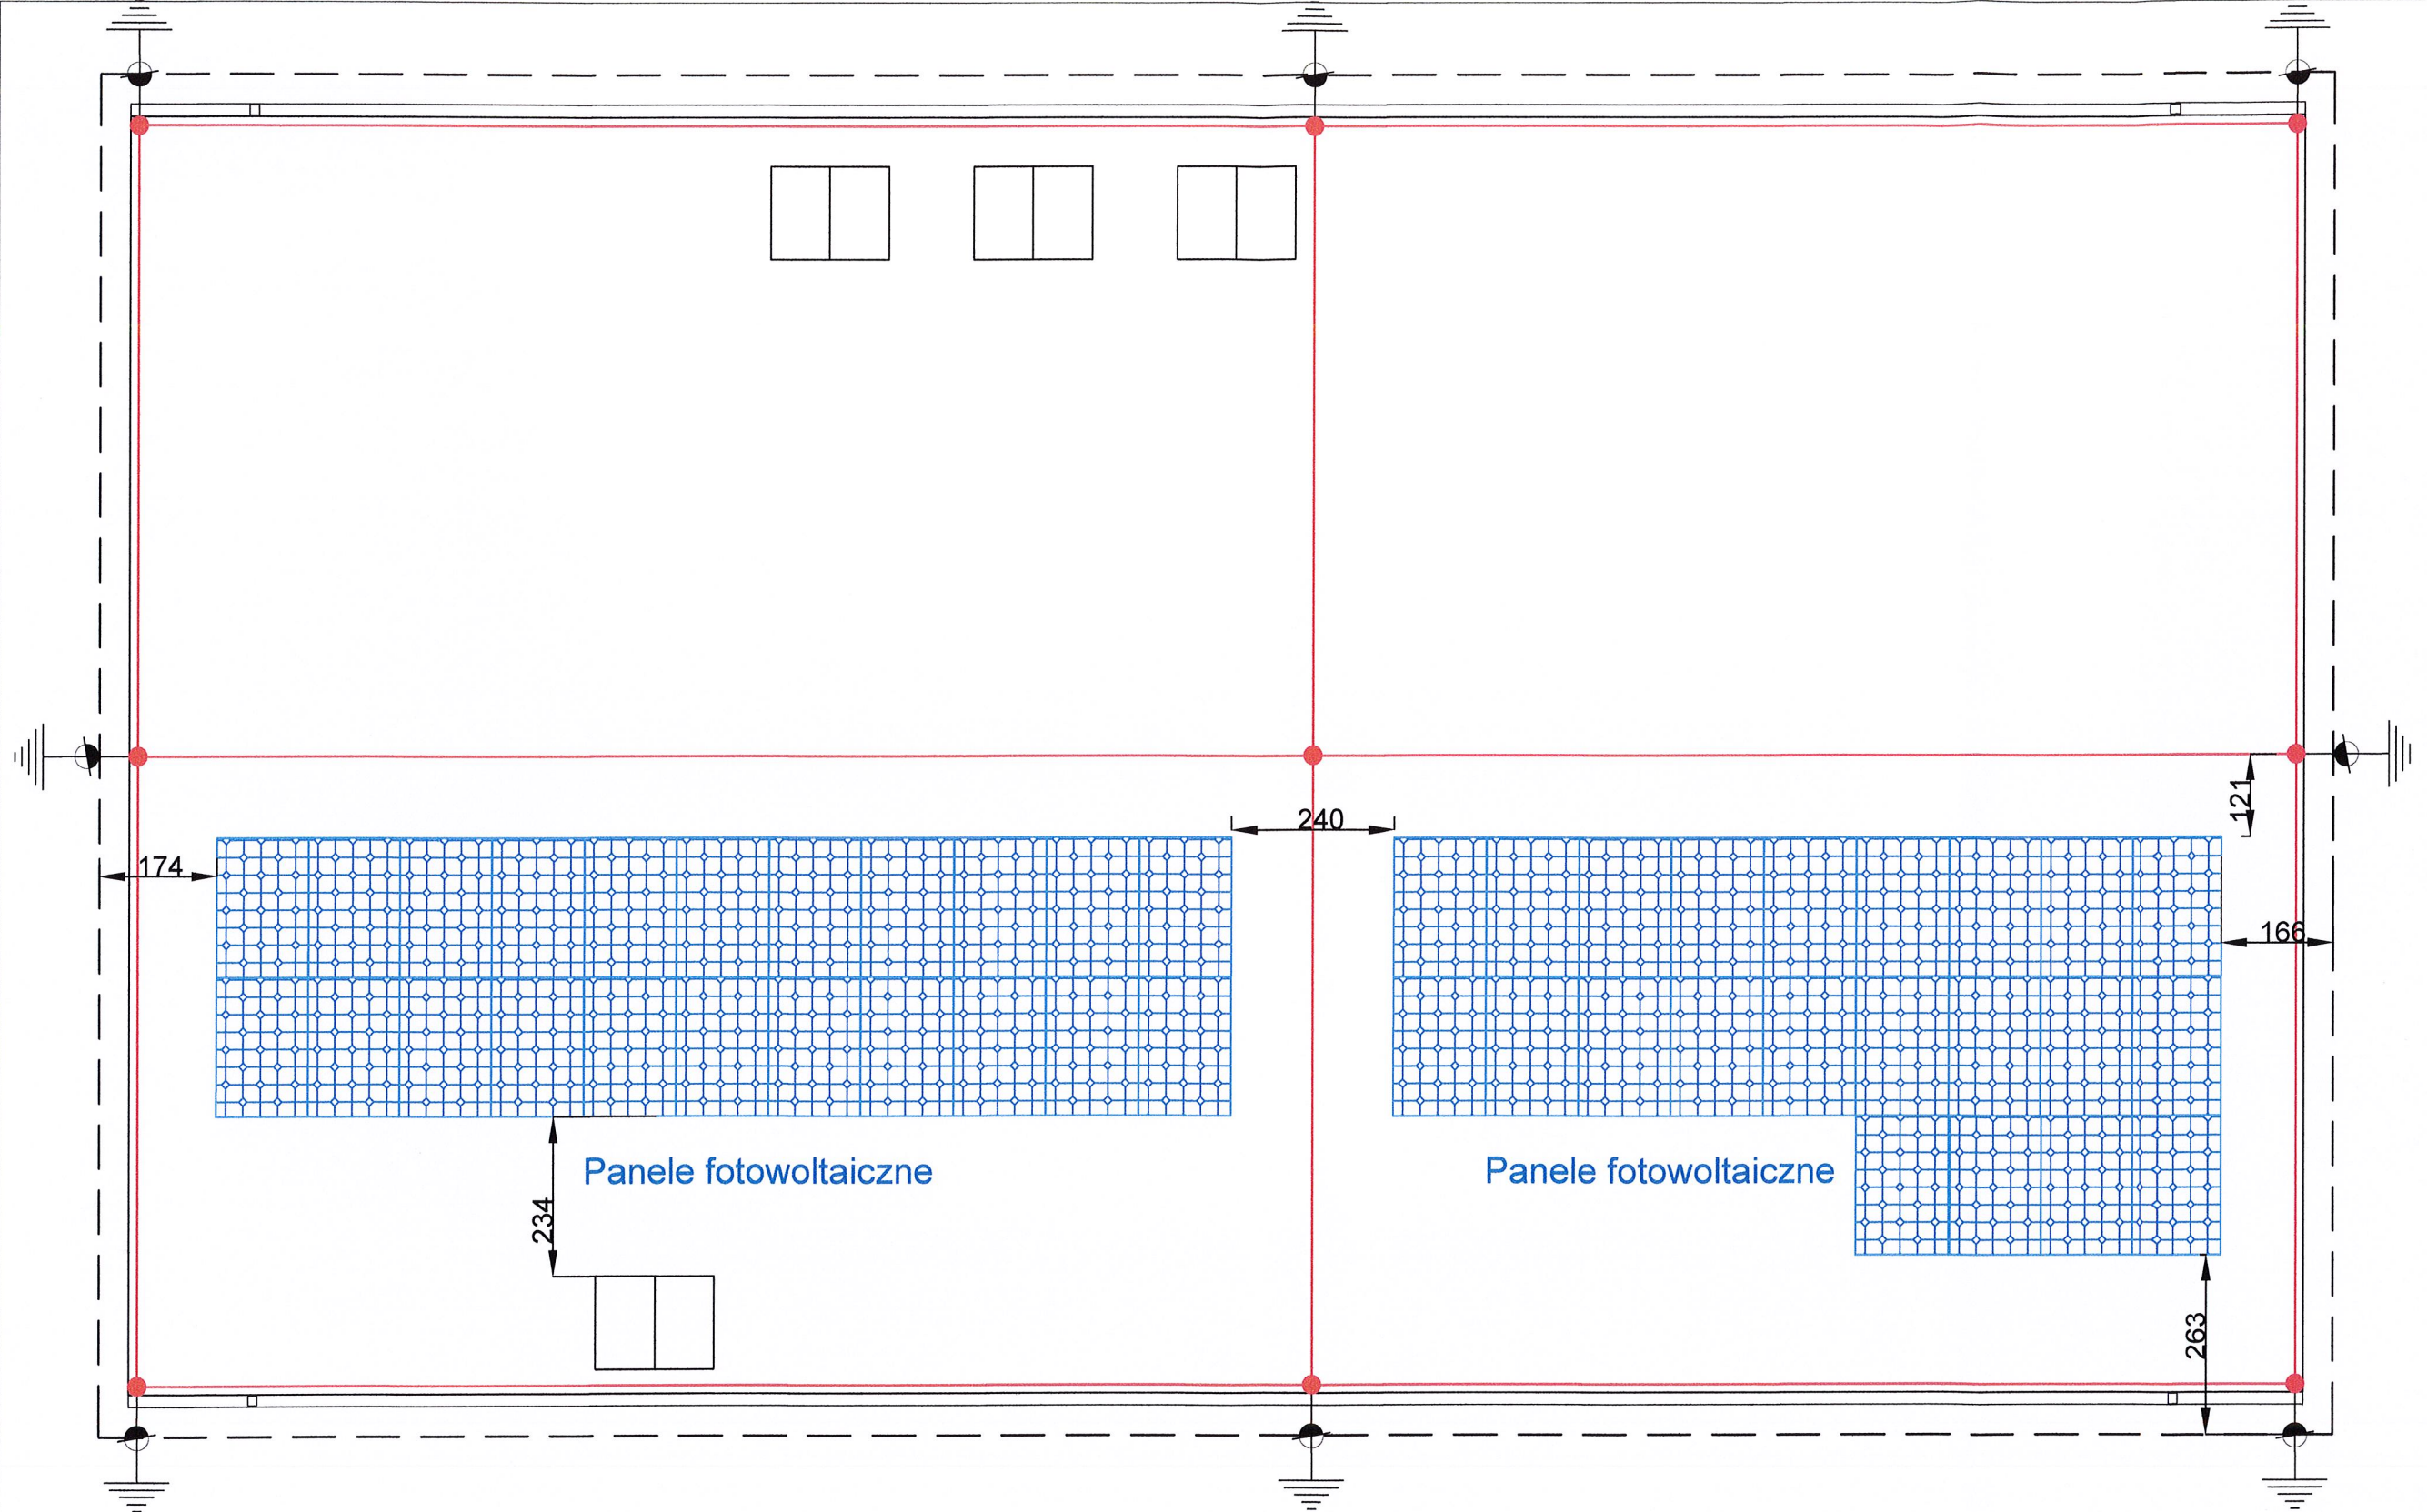



Panele fotowoltaiczne

Panele fotowoltaiczne

-  otok z bednarki FeZn 25x4mm
-  zwody poziome drut oc. fi 8mm
-  złącze kontrolne
-  Uziom R < 30 Ω

RZECZOZNAWCA DO SPRAW  
ZABEZPIECZEŃ PRZECIWPOŻAROWYCH  
mgr Małgorzata Pilch Nr upr. 622/2015  
Śiąszyce, dnia 16.01.2024  
Zgodność projektu z wymaganiami  
ochrony przeciwpożarowej  
bez uwag *stwierdzam z uwagami:*

usługi projektowe Owczarek Krzysztof		Oz. Wydziału 102 62/100 Tomp
TEMAT	Budynek Ochotniczej Straży Pożarnej	
ADRES	działka nr.ew.: 1557/108; 1557/103 obręb 0003 Plaza	
INWESTOR	Gmina Chrzanów	
PROJEKTANT	nr uprawnień:	Podpis:
Inż. Krzysztof Owczarek	WKP0305/POOE/04	
SPRACOWNIK	Podpis:	
Inż. Jerzy Owstajko	WKP0148/POOE/08	
STADIUM: <b>PROJEKT TECHNICZNY</b>		
NAZWA RYSUNKU:	BRANŻA:	
Plan instalacji odgromowej i PV	ELEKTRYCZNA	
NUMER RYSUNKU:	DATA:	
3	LUTY 2023r	
RYSEK NIE JEST STANOWIŁ WŁASNOŚĆ UP OWczAREK K. I NIE MOŻE BYĆ DREWANY, KOPROWANY, WYPOZYCZANY ANI PRZEKAZYWANY STRONAM TRZECIM BEZ WZGLĘDU NA WZGLĘDNY ZGODNY WŁASNOŚCI		