


Studnia D6 z regulatorem przepływu i rurą przelewową

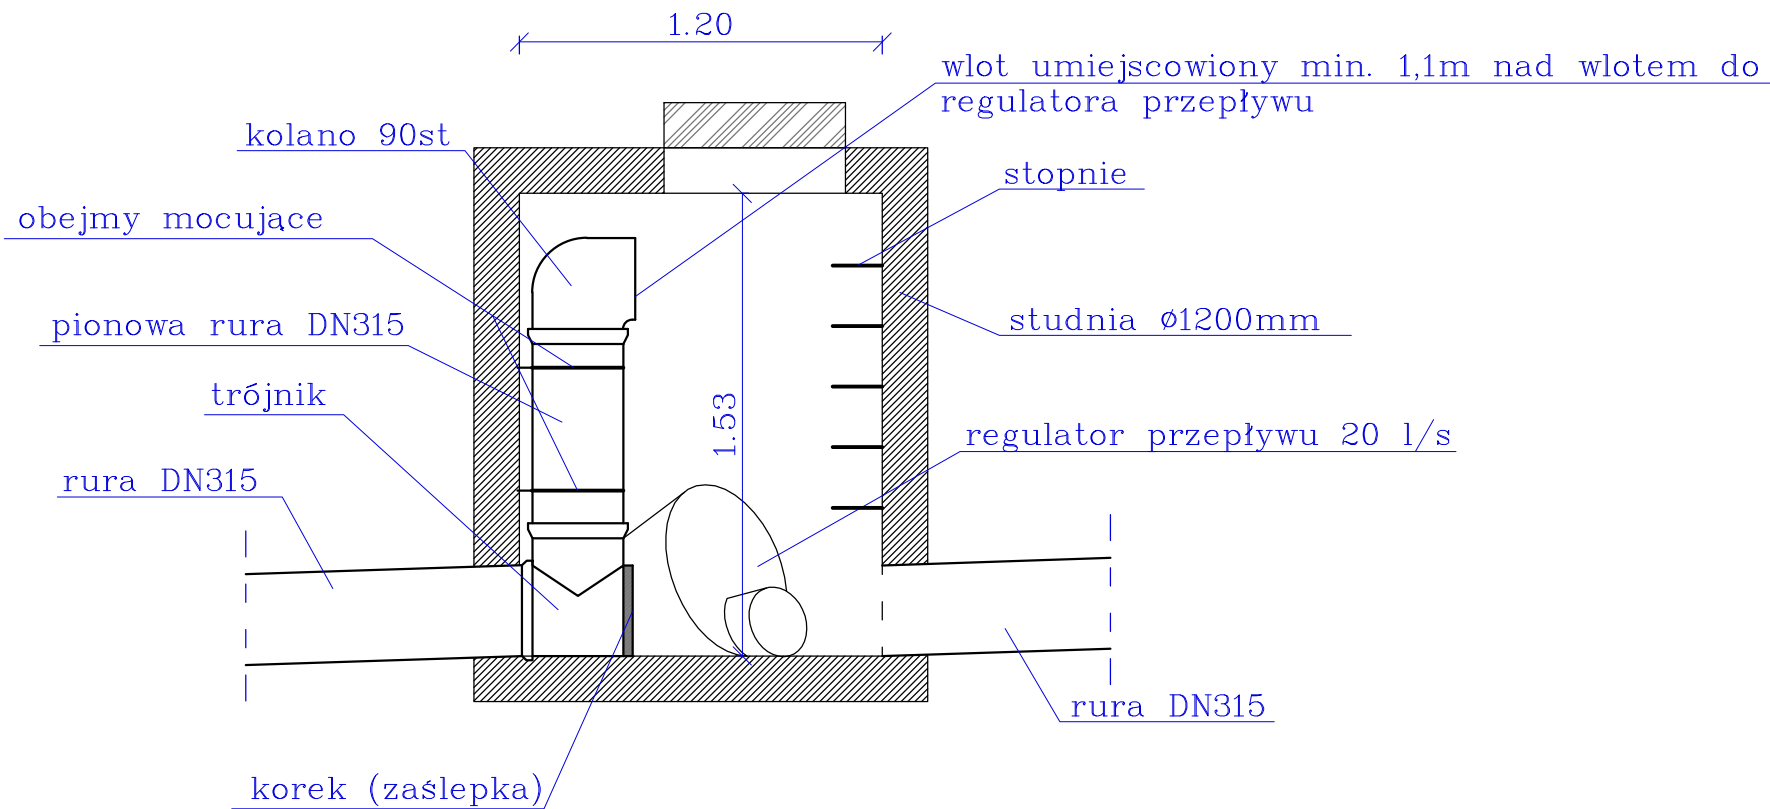

PRZĘDSIĘBIORSTWO PROJEKTOWO–USŁUGOWE SYSTEM A Antoni Przybylski 66–400 Gorzów Wlkp.; ul. Saperów 3 tel. 604 468 001; e-mail: sabrata@o2.pl				
TEMAT:		SKALA:		1:20
<b>Przebudowa nawierzchni drogowych wraz z budową kanalizacji deszczowej w miejscowości Mostkowo, gmina Barlinek</b>		NR RYS:		
		STADIUM:		PW
		BRANŻA:		sanitarna
TREŚĆ:		Studnia D6		DATA: 03.2024
AUTORZY OPRACOWANIA:		NR UPR.		SPECJ. UPR. PODPIS
PROJEKTANT:	mgr inż. RENATA KAZIMIERCZAK	WKP/0150/POOS/13		INST. SANITARNA
SPRAWDZAJĄCY:	mgr inż. KAROLINA KRUCZKOWSKA–WĘŻYK	LBS/0072/PBS/15		INST. SANITARNA