

Egz.

INWENTARYZACJA ARCHITEKTONICZNO - BUDOWLANA	
Kompleks wielkiego pieca hutniczego "Józef" w Samsonowie	
LOKALIZACJA:	Dz. nr ewid. 1427 obręb 0012 Samsonów Jednostka ewidencyjna Zagnańsk
INWESTOR:	Gmina Zagnańsk ul. Spacerowa 8 26-050 Zagnańsk
OPRACOWAŁ:	
INWENTARYZACJA: mgr inż. arch. Marek Pak upr: 363/SWOKK/2019 specjalność: architektoniczna bez ograniczeń	

Lipiec 2024

ZAWARTOŚĆ OPRACOWANIA

1. INWENTARYZACJA ARCHITEKTONICZNO - BUDOWLANA

2. Spis treści

3. Inwentaryzacja - część opisowa

4. Inwentaryzacja - część graficzna:

I-1 Rzut kompleksu ruin	1:100
I-2 Elewacja południowo - zachodnia	1:100
I-3 Elewacje północno - zachodnia	1:100
I-4 Elewacje północno - wschodnia	1:100
I-5 Elewacje południowo - wschodnia	1:100
I-6 Przekrój 1-1	1:100
I-7 Przekrój 2-2	1:100

OPIS TECHNICZNY:

1. Przedmiot opracowania:

Przedmiotem opracowania jest inwentaryzacja architektoniczno - budowlana kompleksu wielkiego pieca hutniczego "Józef" w Samsonowie.

2. Zakres opracowania:

Opracowanie obejmuje:

- Opis techniczny inwentaryzacji architektoniczno – budowlanej
- Część rysunkowa inwentaryzacji architektoniczno – budowlanej

3. Materiały wykorzystane przy opracowaniu:

- Wizja lokalna i oględziny kompleksu ruin.

4. Ogólny opis kompleksu:

Kompleks ruin wielkiego pieca hutniczego Józef w Samsonowie jest cennym zabytkiem przemysłowym, który stanowi pozostałość po dawnej działalności hutniczej na terenie Gór Świętokrzyskich. Ruiny te są świadectwem bogatej historii przemysłu żelaznego w Polsce i mają dużą wartość historyczną oraz techniczną.

Kompleks ruin wielkiego pieca hutniczego Józef znajduje się w miejscowości Samsonów, w gminie Zagnańsk, województwo świętokrzyskie. Obiekt powstał na początku XIX wieku, w latach 1818 - 1823, z inicjatywy Stanisława Staszica. Kompleks ten był jednym z najnowocześniejszych zakładów hutniczych swoich czasów, wyposażonym w nowoczesne rozwiązania techniczne, w tym wielki piec do wytopu żelaza.

Kompleks wielkiego pieca hutniczego Józef został zniszczony w 1866 roku przez wojska carskie w ramach represji po powstaniu styczniowym. Wojska carskie zniszczyły piec oraz inne instalacje przemysłowe, aby zapobiec ich dalszemu wykorzystaniu przez powstańców i utrudnić ewentualne przyszłe zrywy niepodległościowe.

Elementy składowe kompleksu

Ruiny wielkiego pieca hutniczego:

Głównym elementem kompleksu jest masywna, kamienna struktura pieca wielkopieczowego, w której prowadzono proces wytopu żelaza. Konstrukcja pieca wykonana jest z kamienia i cegły, a jej resztki zachowały się do dzisiaj, ukazując techniki budowlane stosowane w początkach XIX wieku.

Pozostałości budynków przemysłowych:

W pobliżu pieca znajdują się ruiny budynków, które służyły jako magazyny surowców, warsztaty, oraz pomieszczenia dla pracowników. Konstrukcje te w większości są wykonane z kamienia i cegły, jednak zachowane są jedynie fragmenty murów.

Układ hydrotechniczny:

Integralną częścią kompleksu był system doprowadzający wodę, niezbędny do funkcjonowania pieca hutniczego. W skład tego systemu wchodziły kanały wodne i staw, które dostarczały wodę do napędu mechanizmów oraz do procesów chłodzenia.


Stan zachowania

Stan zachowania ruin kompleksu wielkiego pieca hutniczego Józef jest zróżnicowany. Najlepiej zachowanym elementem jest kamienna struktura wielkiego pieca, która mimo zniszczeń wciąż wyraźnie prezentuje swój pierwotny kształt. Pozostałe elementy kompleksu, takie jak budynki przemysłowe i układ hydrotechniczny, zachowały się w formie ruin, z których część murów jest jeszcze widoczna, choć często w stanie daleko posuniętej degradacji.


Znaczenie historyczne i techniczne

Ruiny kompleksu wielkiego pieca hutniczego Józef są ważnym elementem dziedzictwa przemysłowego Polski. Ukazują one zaawansowanie techniczne i organizacyjne polskiego przemysłu hutniczego na początku XIX wieku. Kompleks ten jest również świadectwem działalności Stanisława Staszica i jego wkładu w rozwój przemysłu w regionie świętokrzyskim.

OPRACOWAŁ:
mgr inż. arch. Marek Pak
upr: 363/SWOKK/2019

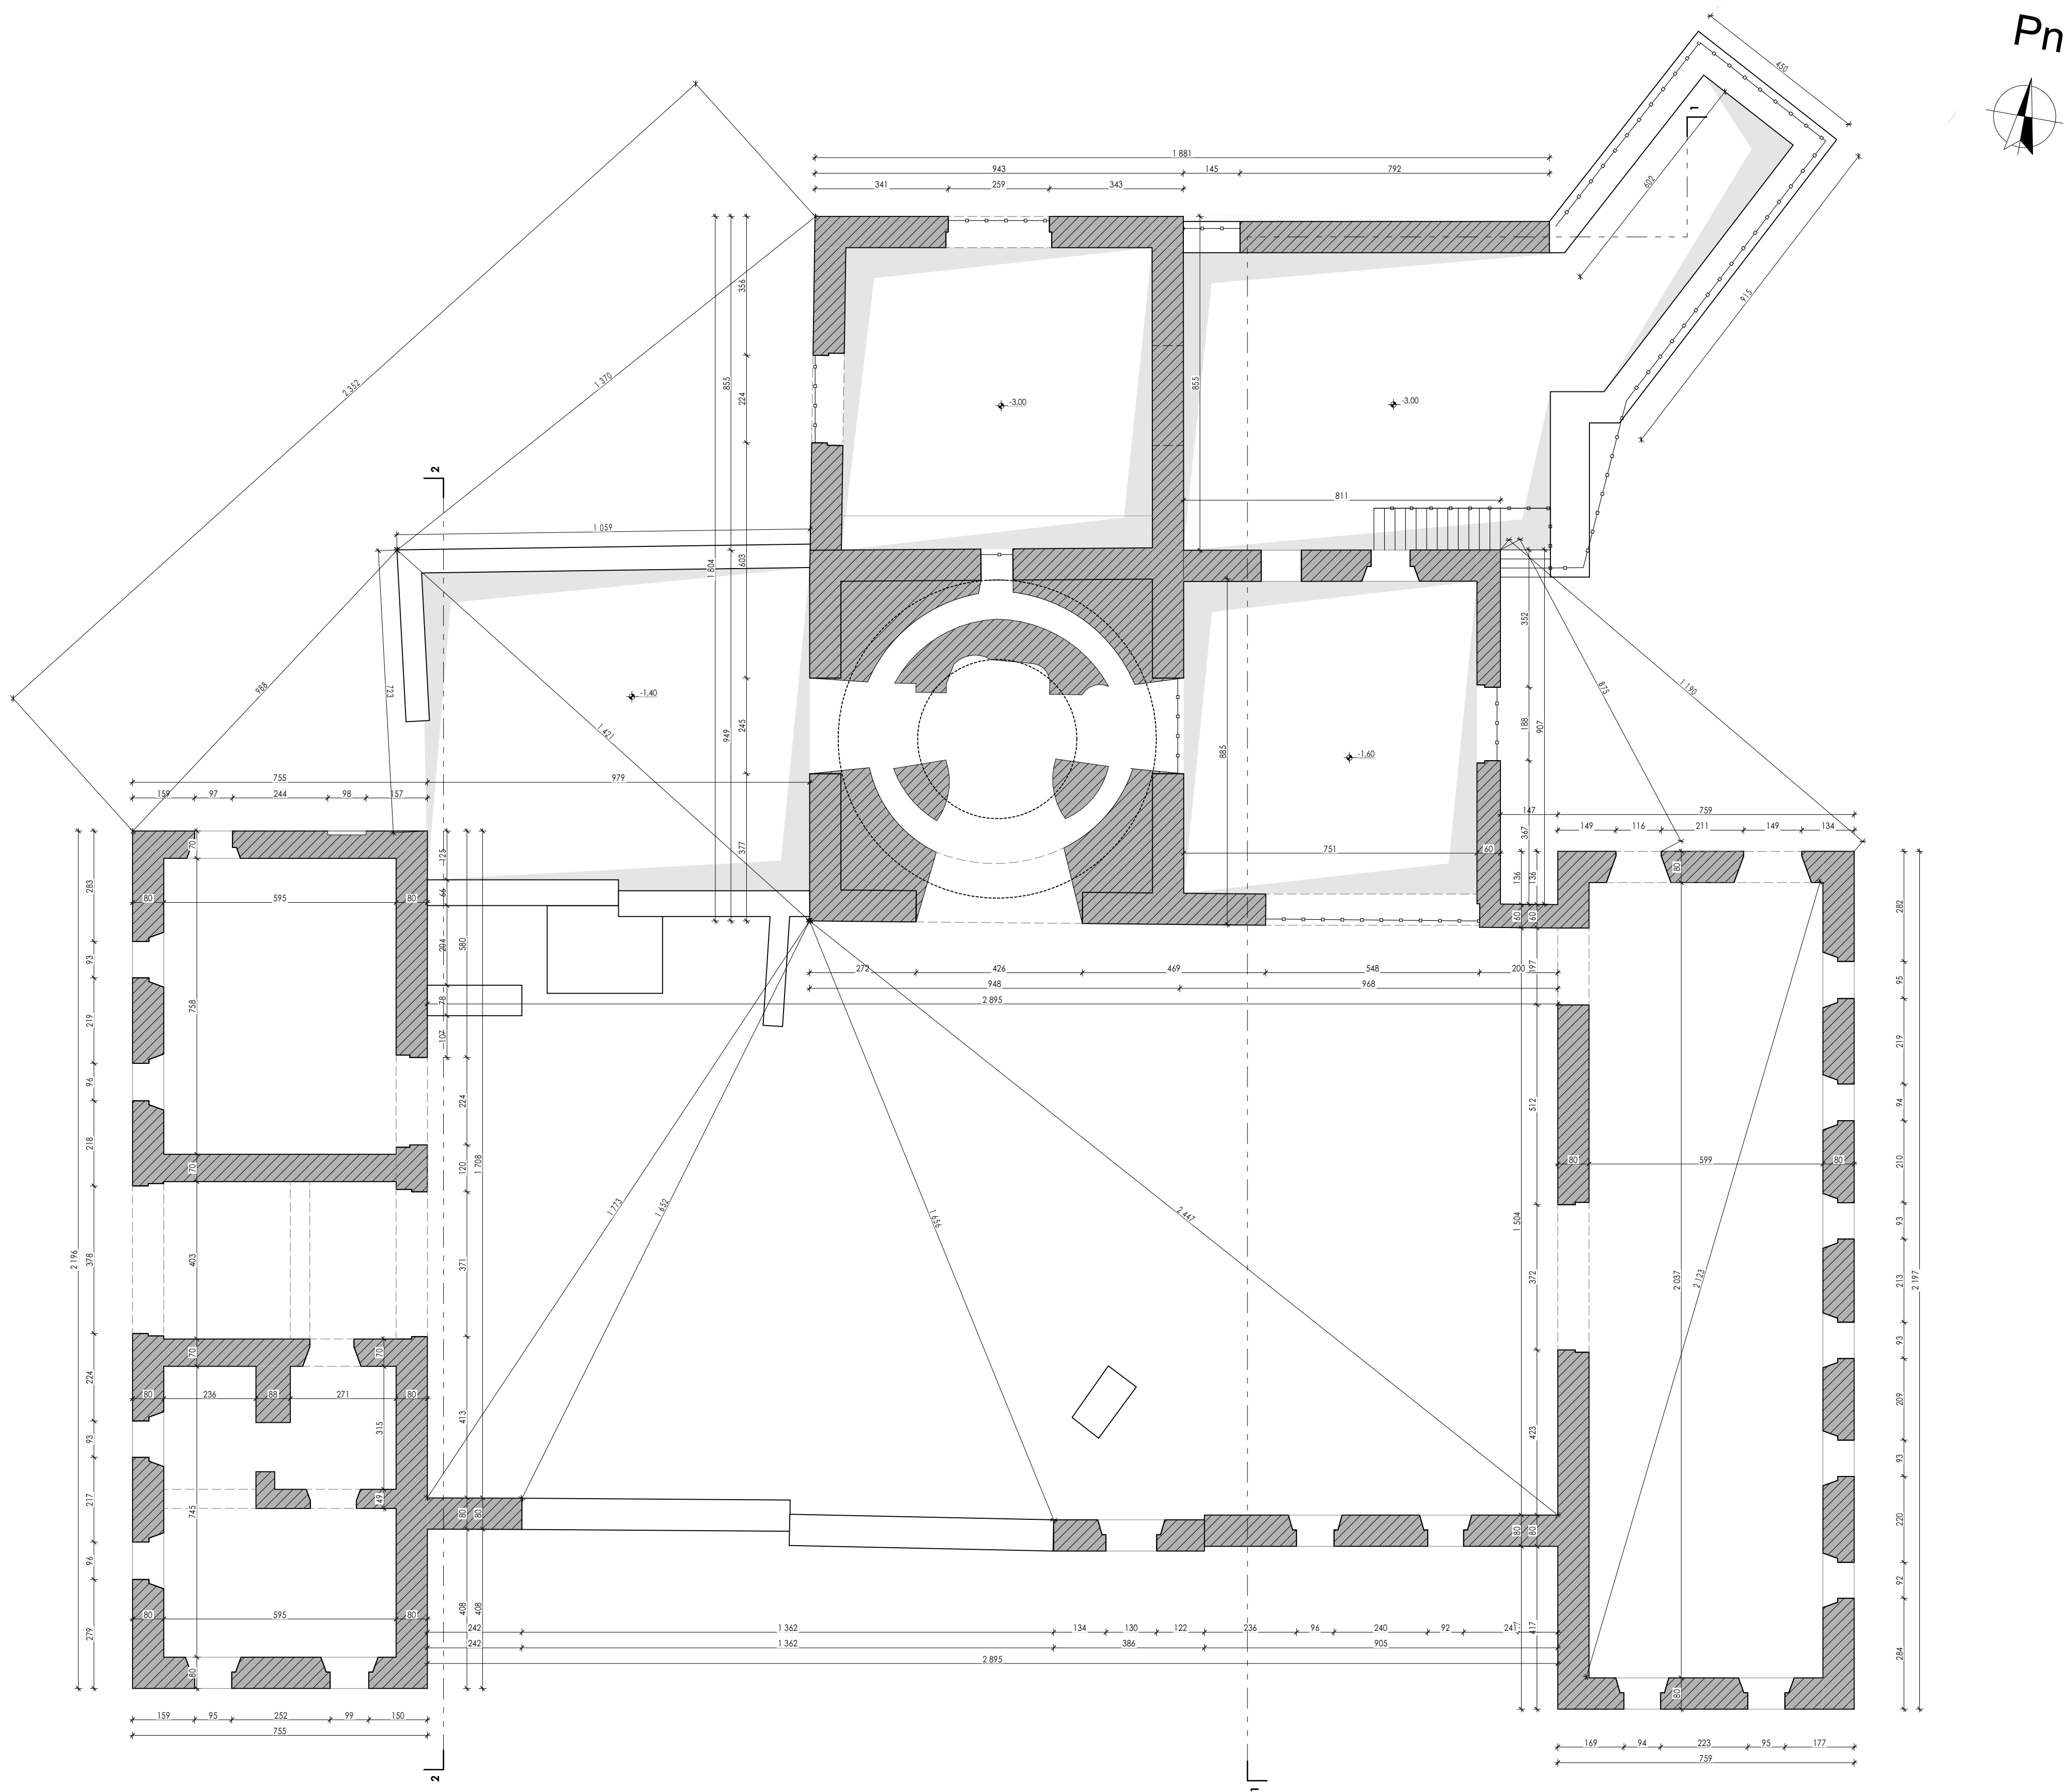


Tytuł: Kompleks wielkiego pieca hutniczego "Józef" w Samsonowie Dz. nr ewid. 1427, obręb 0012 Samsonów, Jednostka ewidencyjna Zagnańsk			
Stadium: INWENTARYZACJA BUDOWLANA	Tytuł rysunku: Rzut kompleksu ruin	Skala rysunku: 1:100	N
Opracował: mgr inż. arch. Marek Pak upr. 363/SWOKK/2019	Podpis:	Data: 07.2024	

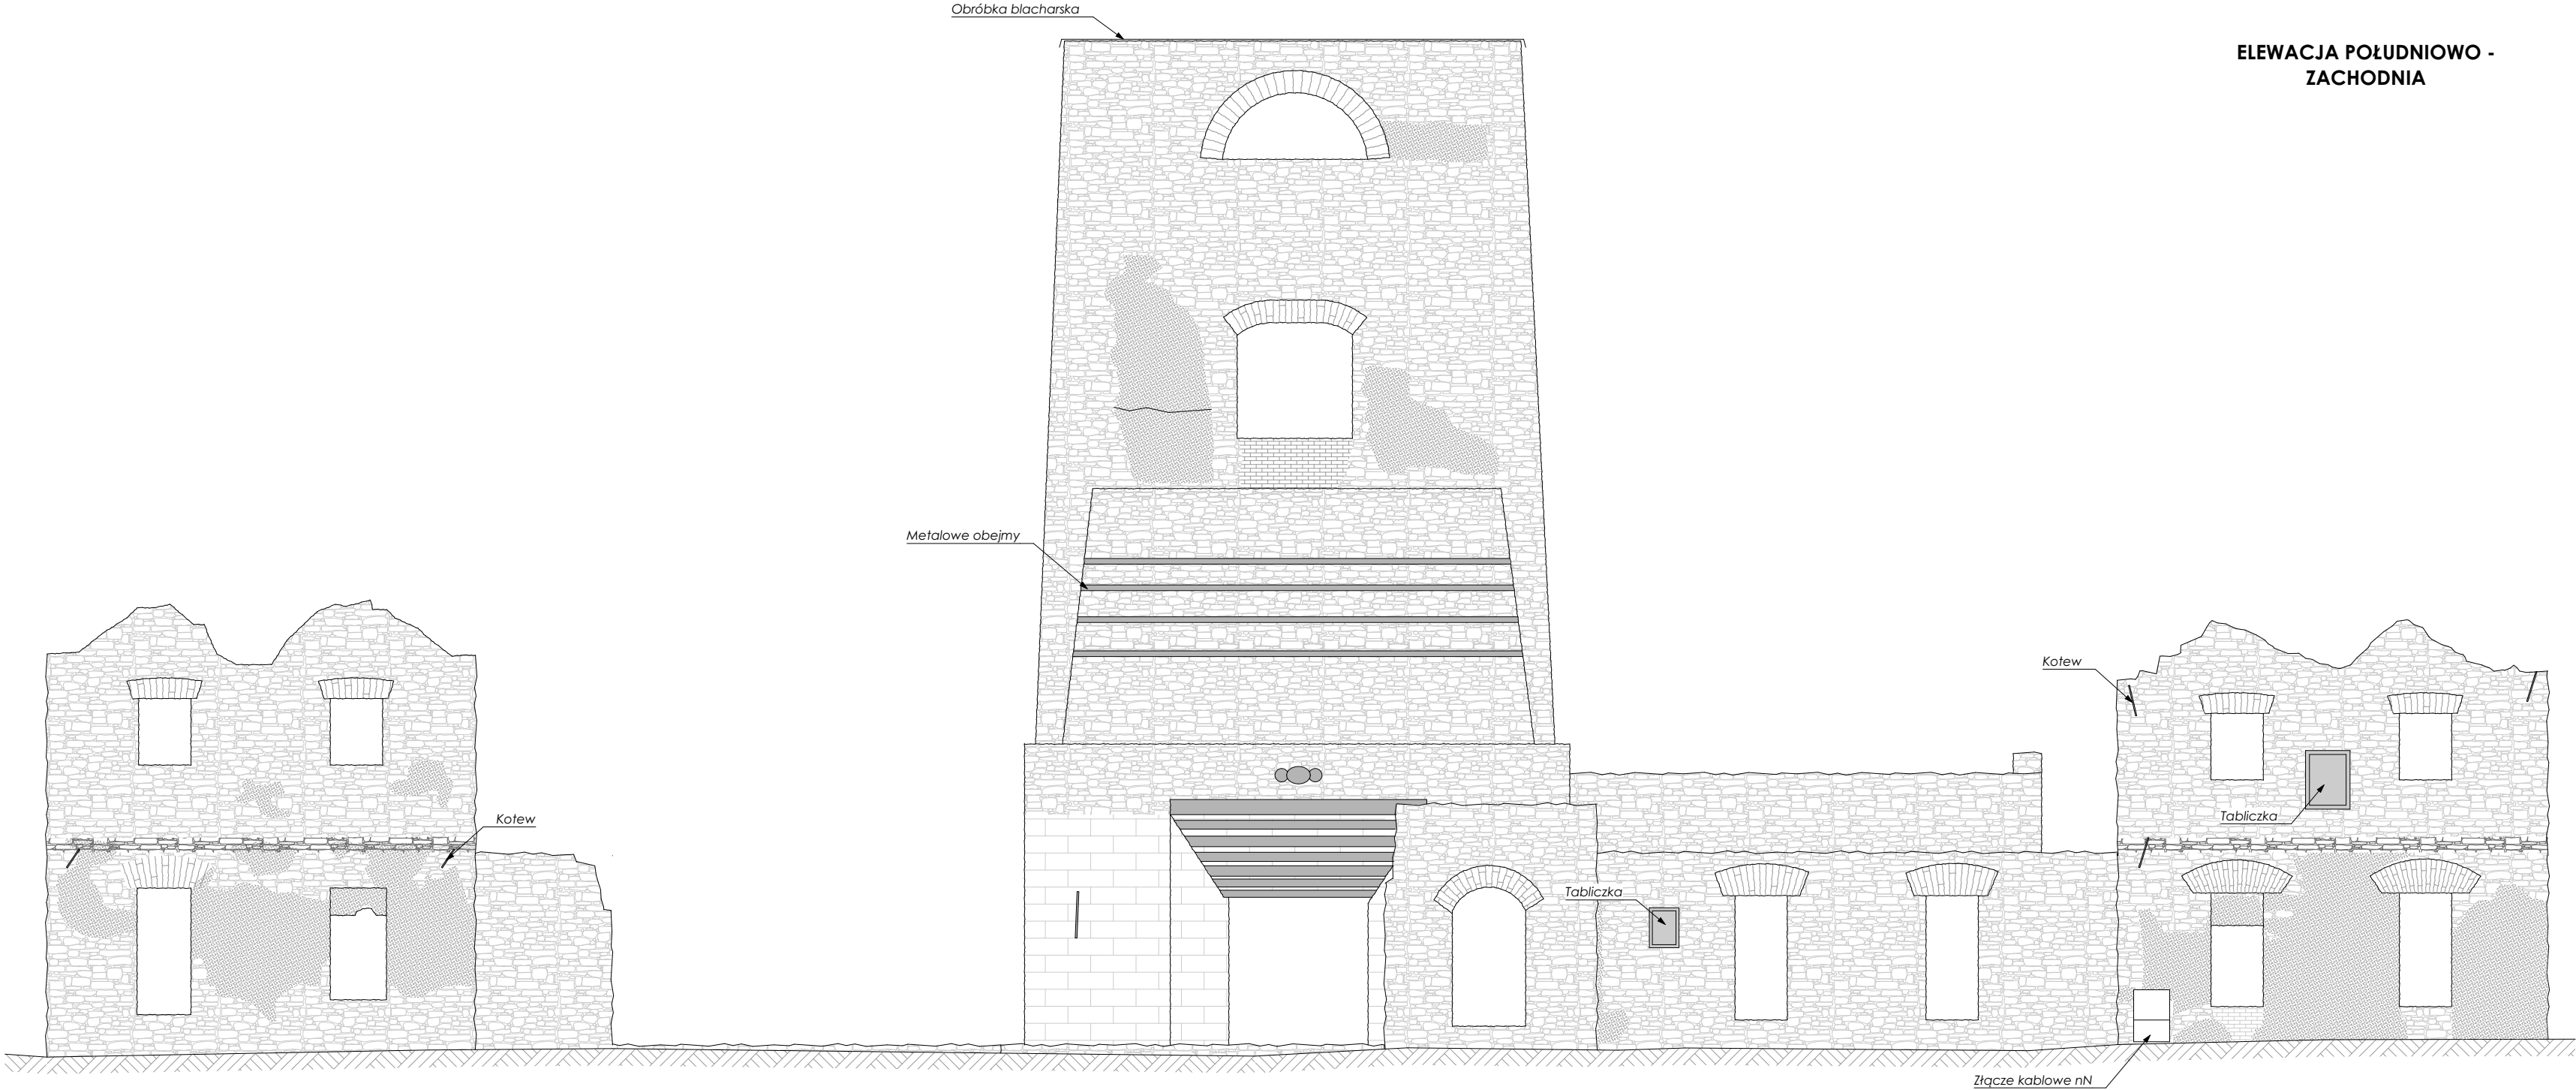


ELEWACJA POŁUDNIOWO -
ZACHODNIA

Tytuł: Kompleks wielkiego pieca hutniczego "Józef" w Samsonowie Dz. nr ewid. 1427, obręb 0012 Samsonów, Jednostka ewidencyjna Zagnańsk				INWENTARYZACJA
Stadium: INWENTARYZACJA BUDOWLANA	Tytuł rysunku: Elewacja południowo - zachodnia	Skala rysunku: 1:100	Nr rysunku:	
Opracował: mgr inż. arch. Marek Pak upr: 363/SWOKK/2019	Podpis:	Data: 07.2024	I-2	

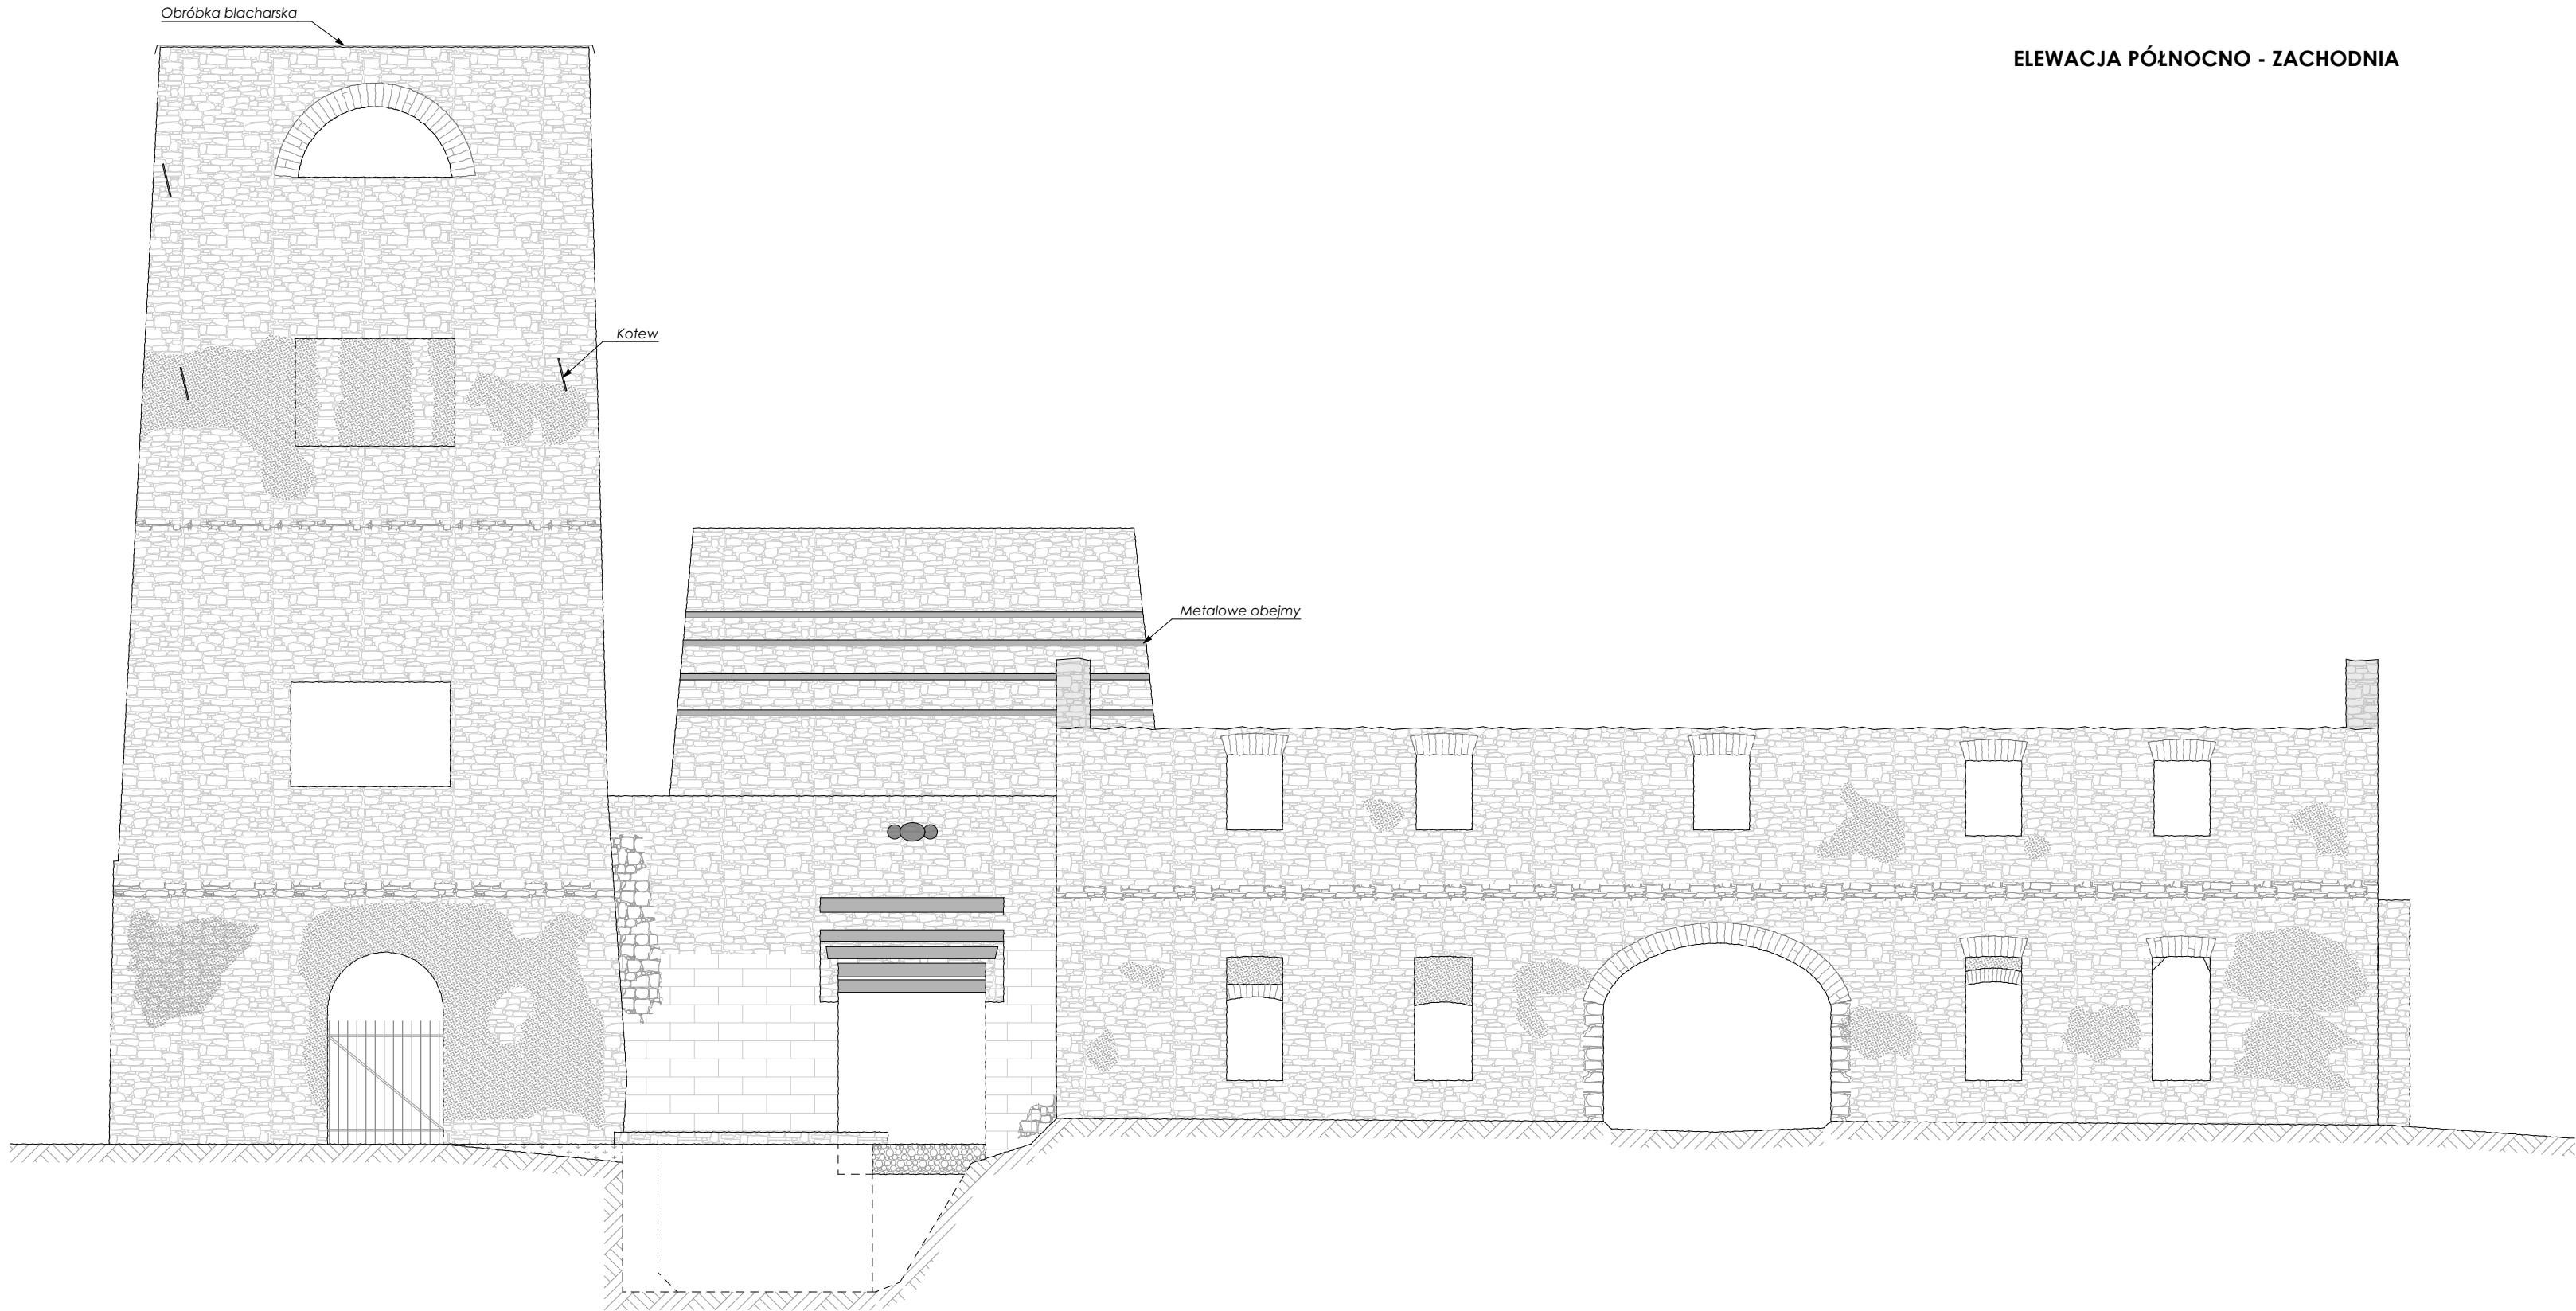

ELEWACJA PÓŁNOCNO - ZACHODNIA

Tytuł: Kompleks wielkiego pieca hutniczego "Józef" w Samsonowie Dz. nr ewid. 1427, obręb 0012 Samsonów, Jednostka ewidencyjna Zagnańsk				INWENTARYZACJA
Stadium: INWENTARYZACJA BUDOWLANA	Tytuł rysunku: Elewacje północno - zachodnia	Skala rysunku: 1:100	Nr rysunku:	
Opracował: mgr inż. arch. Marek Pak upr: 363/SWOKK/2019	Podpis:	Data: 07.2024	I-3	

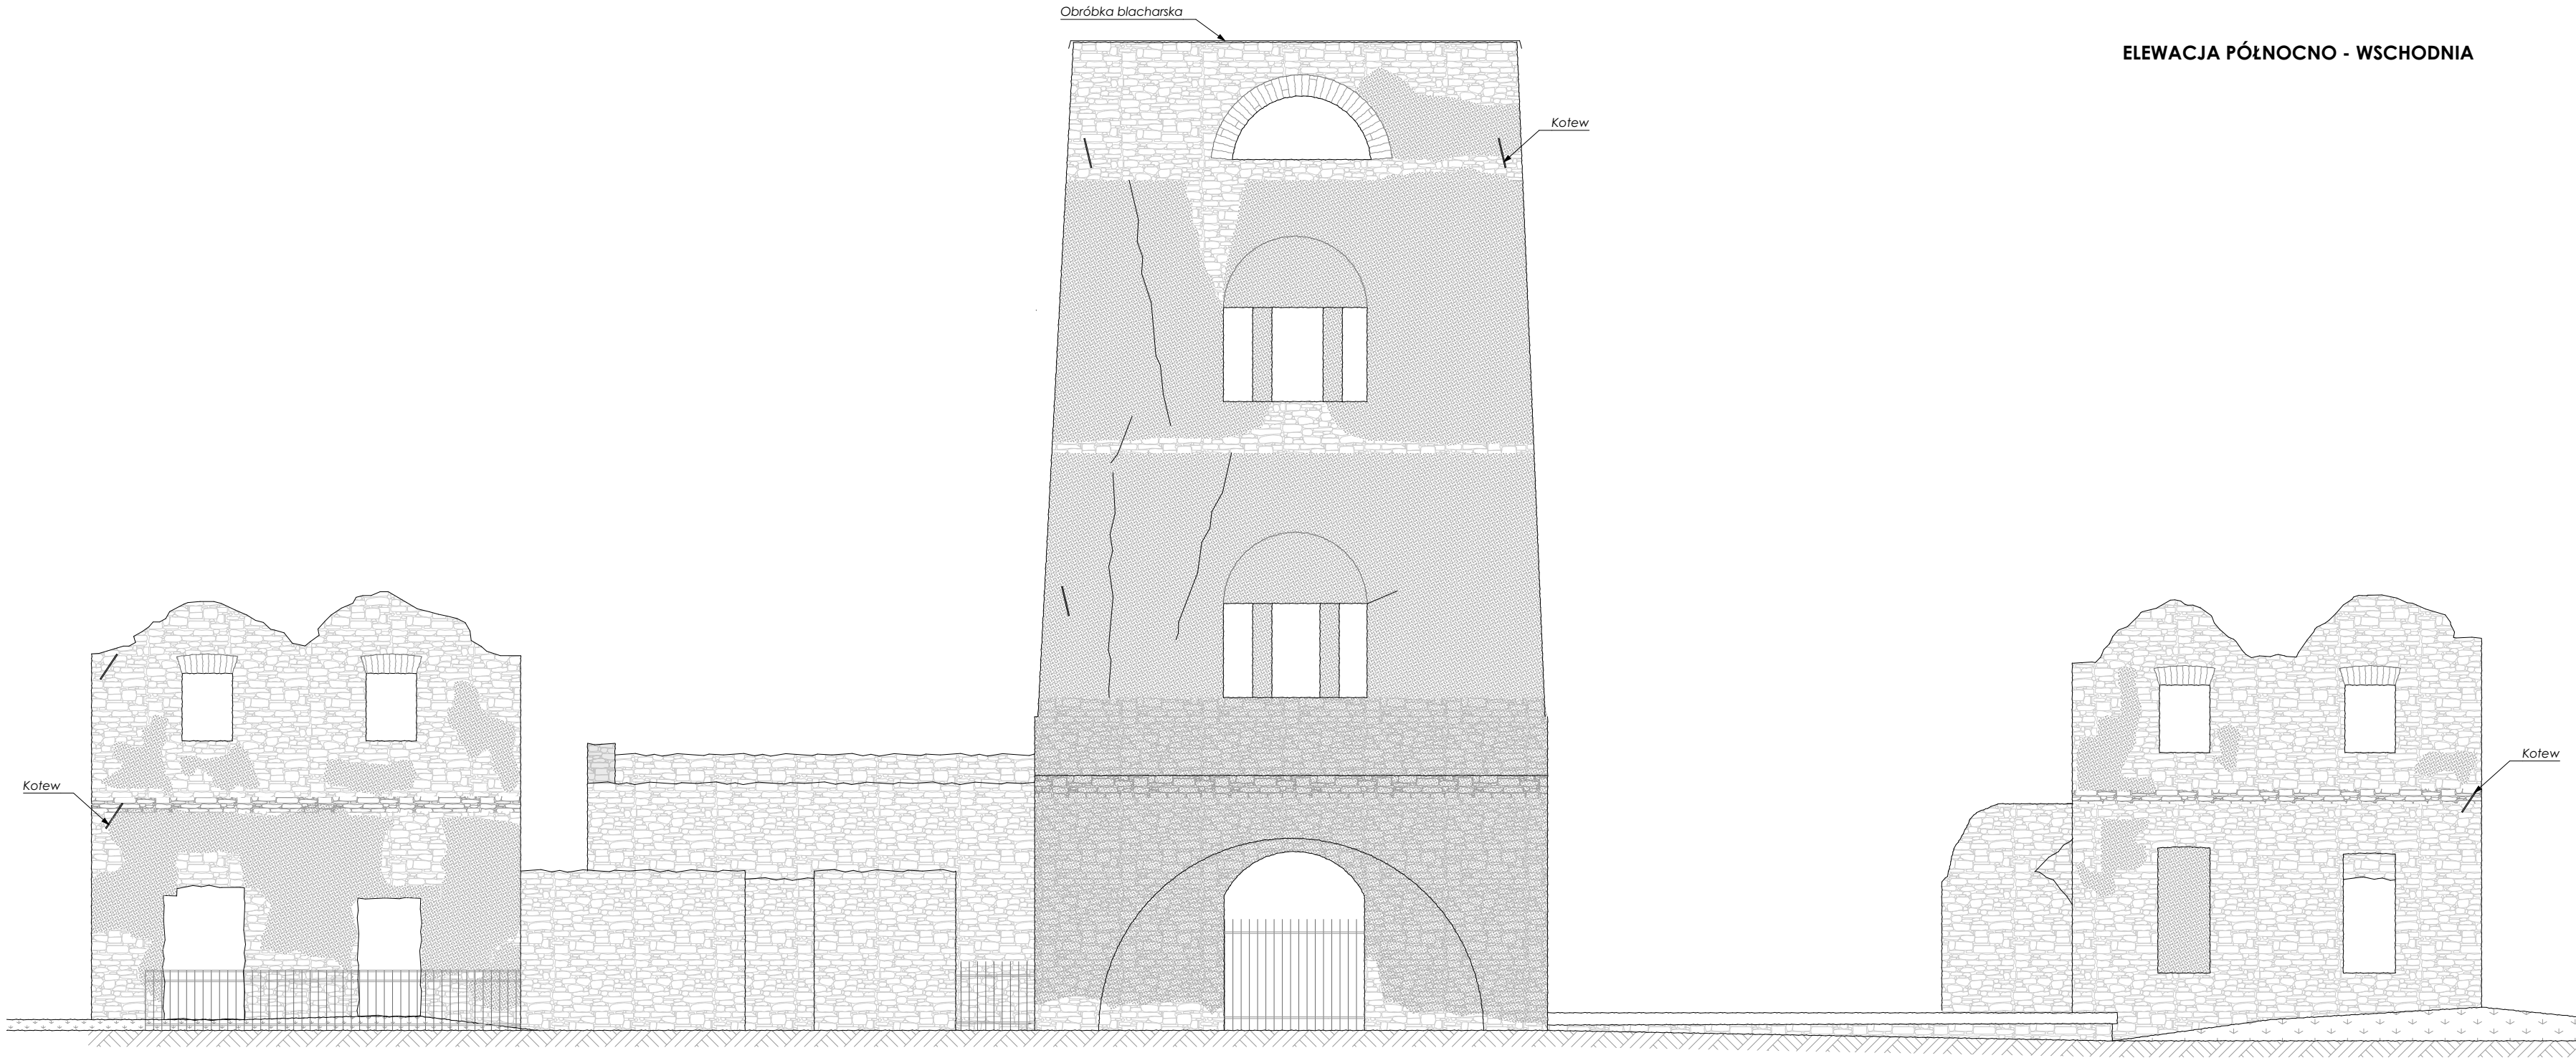

ELEWACJA PÓŁNOCNO - WSCHODNIA


Tytuł: Kompleks wielkiego pieca hutniczego "Józef" w Samsonowie Dz. nr ewid. 1427, obręb 0012 Samsonów, Jednostka ewidencyjna Zagnańsk				INWENTARYZACJA
Stadium: INWENTARYZACJA BUDOWLANA	Tytuł rysunku: Elewacje północno - wschodnia	Skala rysunku: 1:100	Nr rysunku:	
Opracował: mgr inż. arch. Marek Pak upr: 363/SWOKK/2019	Podpis:	Data: 07.2024	I-4	

ELEWACJA POŁUDNIOWO -
WSCHODNIA




Tytuł: Kompleks wielkiego pieca hutniczego "Józef" w Samsonowie Dz. nr ewid. 1427, obręb 0012 Samsonów, Jednostka ewidencyjna Zagnańsk				INWENTARYZACJA
Stadium: INWENTARYZACJA BUDOWLANA	Tytuł rysunku: Elewacje południowo - wschodnia	Skala rysunku: 1:100	Nr rysunku:	
Opracował: mgr inż. arch. Marek Pak upr: 363/SWOKK/2019	Podpis:	Data: 07.2024	I-5	

PRZEKRÓJ 1-1

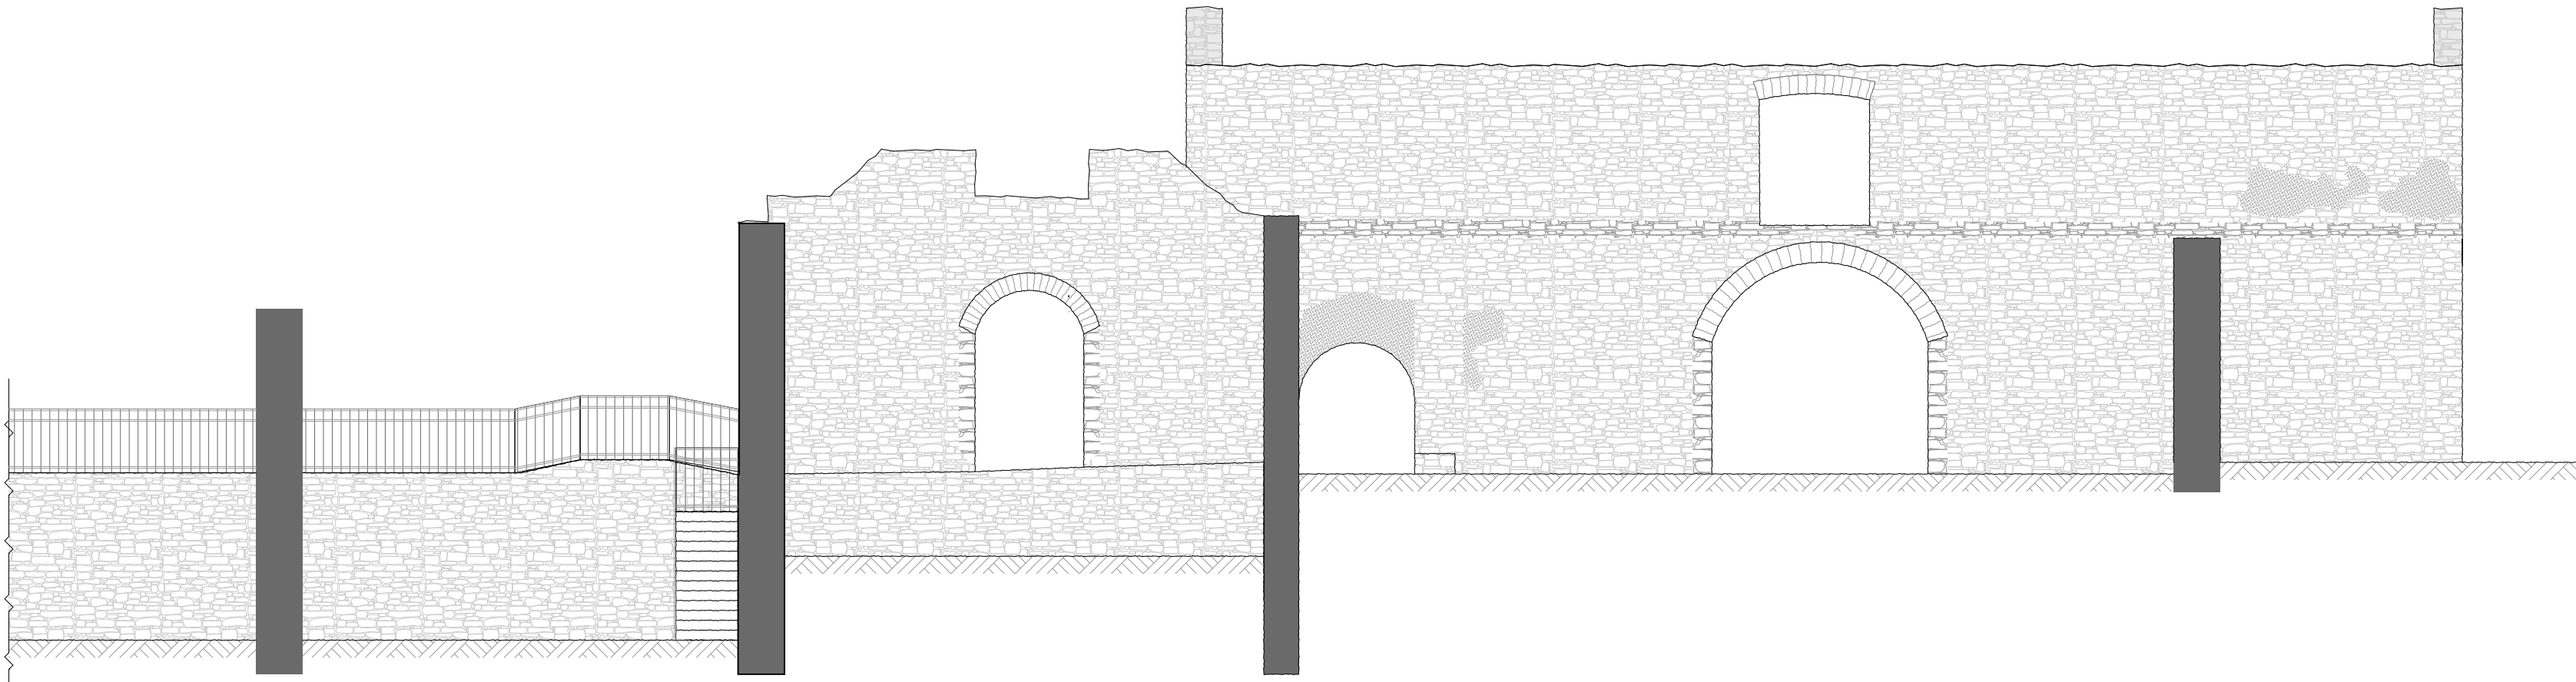

Tytuł: Kompleks wielkiego pieca hutniczego "Józef" w Samsonowie Dz. nr ewid. 1427, obręb 0012 Samsonów, Jednostka ewidencyjna Zagnańsk				INWENTARYZACJA
Stadium: INWENTARYZACJA BUDOWLANA	Tytuł rysunku: Przekrój 1-1	Skala rysunku: 1:100	Nr rysunku:	
Opracował: mgr inż. arch. Marek Pak upr: 363/SWOKK/2019	Podpis:	Data: 07.2024	1-6	

PRZEKRÓJ 2-2

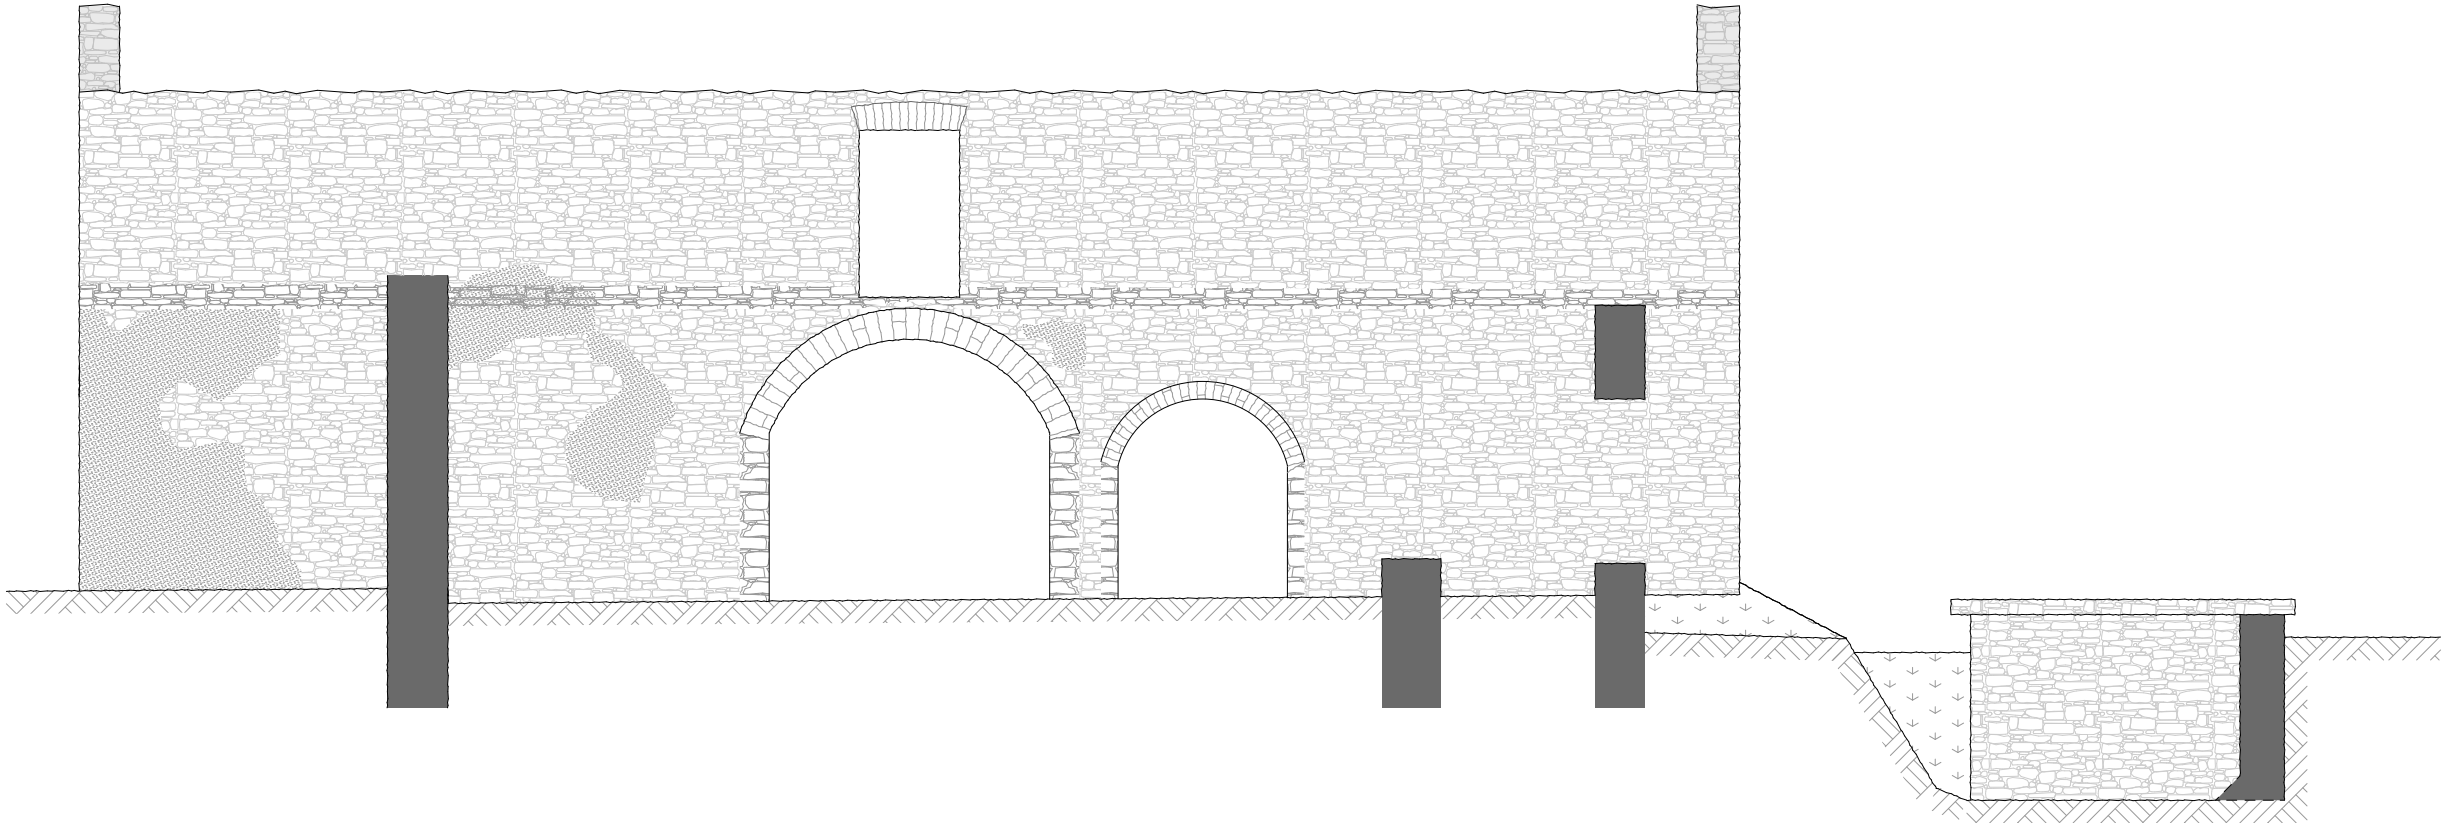

UWAGI:

Tytuł: Budynek mieszkalny jednorodzinny, Dz. nr ewid. 1722/3, obręb 0004 Dąbrowa, Jednostka ewidencyjna Małków				
2BRiCK studio <small>ul. Czachowskiego 102 Kielce 25-106 tel: 515 001 887</small>	Stadium: INWENTARYZACJA BUDOWLANA	Tytuł rysunku: Przekrój 2-2	Skala rysunku: 1:100	I-7
	Opracował: mgr inż. Dominik Kmiecik upr: SWK/0019/PWBKb/20	Podpis:	Data: 04.2024	

INWENTARYZACJA