


ROZWINIĘCIE INSTALACJI KANALIZACJI SANITARNEJ

SKALA 1:100

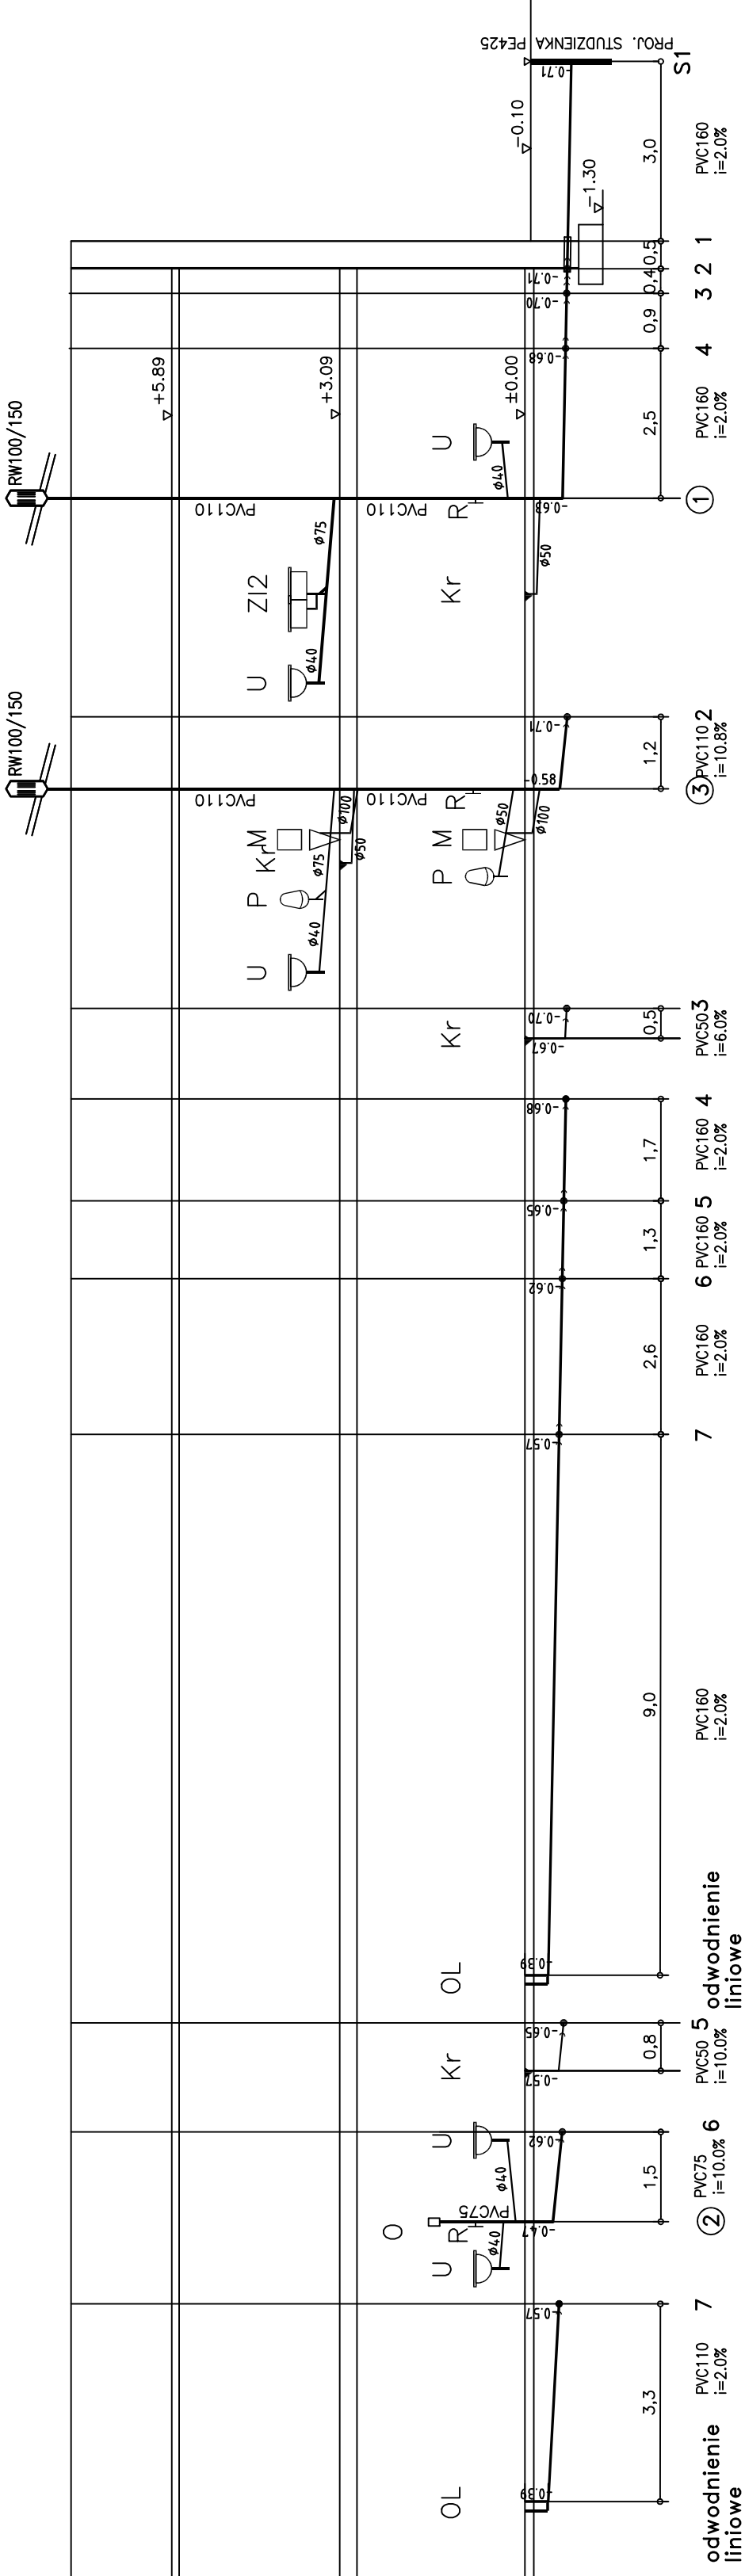

LEGENDA:

- PROJ. INSTALACJA KANALIZACJI SANITARNEJ PVC
- M PROJ. MISKA USTĘPOWA
- U PROJ. UMYWALKA
- Zi2 PROJ. ZLEWOZMYWAK
- Kr PROJ. WPUST
- P PROJ. PISUAR
- R PROJ. REWIZJA
- RW100/150 PROJ. RURA WYWIEWNA
- ① PROJ. PION KANALIZACJI SANITARNEJ
- O PROJ. ZAWÓR NAPONIETRZAJĄCY ø75

TEMAT:	BUDOWA GARAZU NA DWA WOZY STRAŻACKIE WRAZ Z WYKONANIEM WEWNĘTRZNYCH I ZEWNĘTRZNYCH INSTALACJI INFRASTRUKTURY TECHNICZNEJ NA TERENIE OBEJMUJĄCYM DZIAŁKĘ NR EWID. 422 W MIEJSCOWOŚCI WOLA LUBECKA, GMINA RYGŁICE			
TYTUŁ:	ROZWINIĘCIE INSTALACJI KANALIZACJI SANITARNEJ		SKALA:	NR RYS:
	IMIĘ I NAZWISKO		1:100	IS-4
PROJEKTOWAŁ:	mgr inż. Mariusz SZWAJKOSZ		NR UPRAWNIENI:	DATA
	specjalność: instalacje sanitarne		76/2003	IX 2020
SPRAWDZIŁ:	mgr inż. Andrzej Buśko		A-NB-7342/397-I/92	IX 2020
	specjalność: instalacje sanitarne			