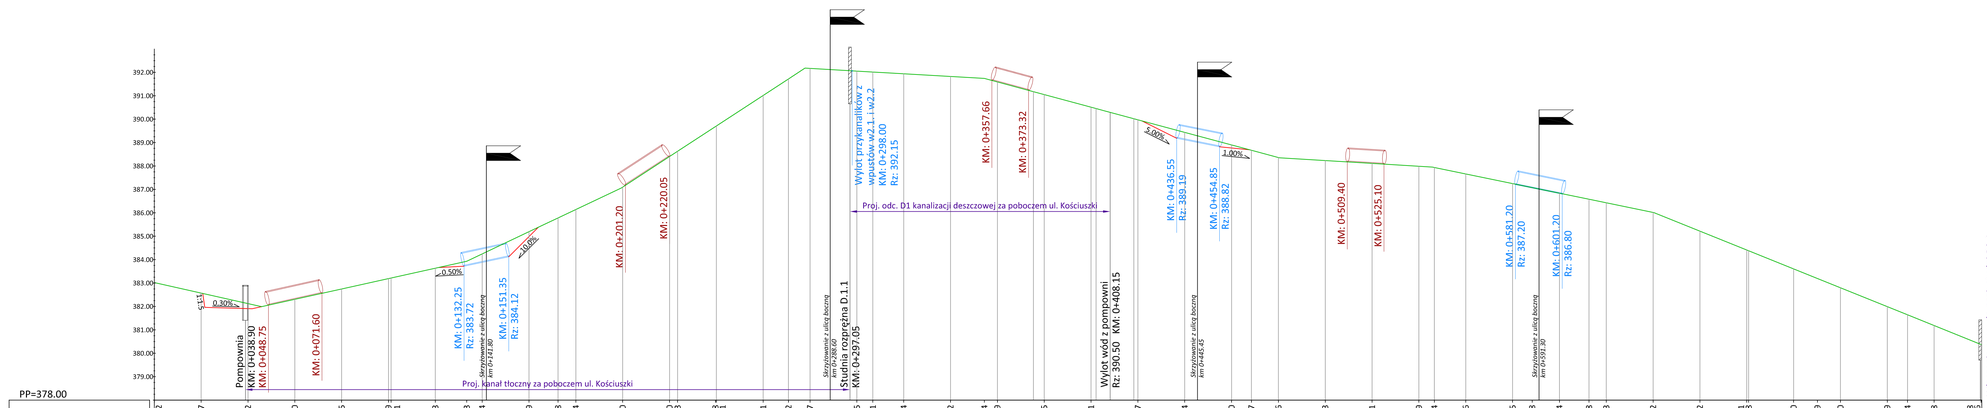

LEGENDA:

- Profil podłużny istniejącego dna rowu
- Profilowanie istniejącego dna rowu
- Projektowane przepusty na istniejącym rowie
- Istniejące przepusty na istniejącym rowie

WYKONAWCA:	Pracownia Projektowa "DROGOWIEC" mgr inż. Bartłomiej Schmidt ul. Lecha 14 pok.110, 41-710 Ruda Śląska, tel.518249510, email: projekty.drogowe@wp.pl
INWESTOR:	GMINA PSARY Woj. Śląskie 42-512 Psary; ul. Malinowicka 4; NIP: 625-244-67-73
INWESTYCJA:	„Budowa dróg osiedlowych na osiedlu „Czerwony Kamień" w Górze Siewierskiej"
BRANŻA:	DROGOWA
STADIUM:	PBW
TYTUŁ RYSUNKU:	Profil podłużny istn. rowu przydrożnego
ZLECENIE:	KT 0057
PROJEKTOWAŁ:	inż. S. Pietras
NR UPRAW.	568/02
PODPIS:	
DATA WYKONANIA:	31.05.2017r.
SKALA:	1:100/1000
PROJEKTOWAŁ:	mgr inż. P. Schmidt
NR UPRAW.	DOŚ/0171/PBD/16
PODPIS:	
TERMIN ODDANIA:	21.08.2017r.
NR RYS:	3.2
OPRACOWAŁ:	
NR UPRAW.	
PODPIS:	