STUDZIENKA REWIZYJNA

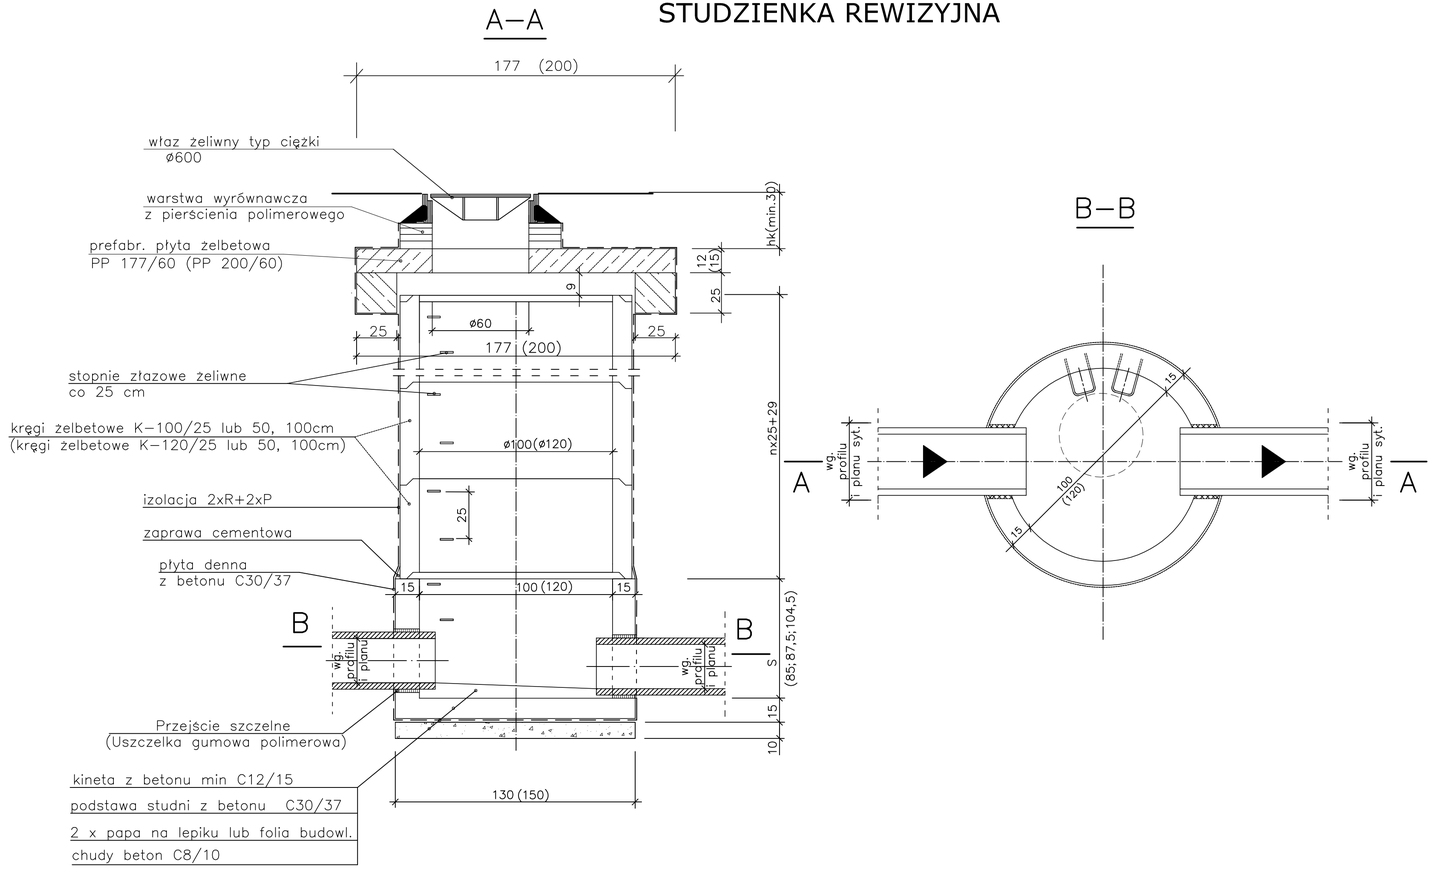

WPUST DESZCZOWY ULICZNY

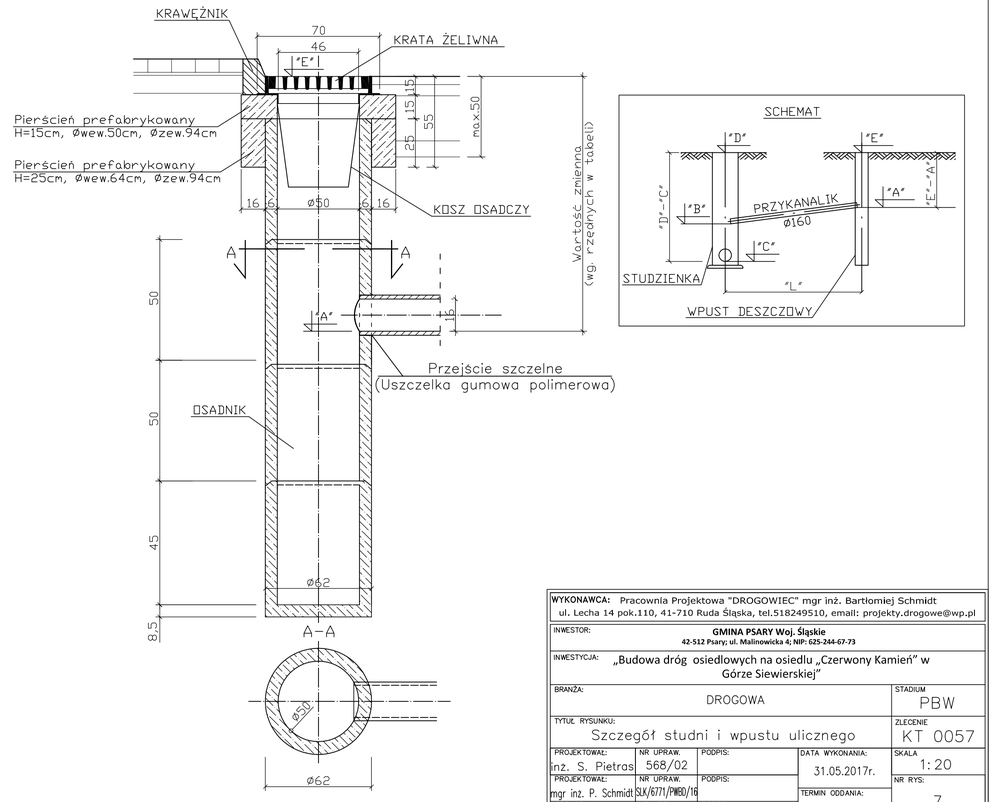

WYKONAWCA: Pracownia Projektowa "DROGOWIEC" mgr inż. Bartłomiej Schmidt ul. Lecha 14 pok.110, 41-710 Ruda Śląska, tel.518249510, email: projekty.drogowe@wp.pl				
INWESTOR: **GMINA PSARY Woj. Śląskie** **42-512 Psary; ul. Malinowicka 4; NIP: 625-244-67-73**				
INWESTYCJA: „Budowa dróg osiedlowych na osiedlu „Czerwony Kamień" w Górze Siewierskiej"				
BRANŻA: DROGOWA				STADIUM: PBW
TYTUŁ RYSUNKU: Szczegół studni i wpustu ulicznego				ZLECENIE: KT 0057
PROJEKTOWAŁ: inż. S. Pietras	NR UPRAW. 568/02	PODPIS:	DATA WYKONANIA: 31.05.2017r.	SKALA: 1:20
PROJEKTOWAŁ: mgr inż. P. Schmidt	NR UPRAW. SLK/6771/PWBO/16	PODPIS:	TERMIN ODDANIA: 21.08.2017r.	NR RYS: 7
OPRACOWAŁ:	NR UPRAW.	PODPIS:		