
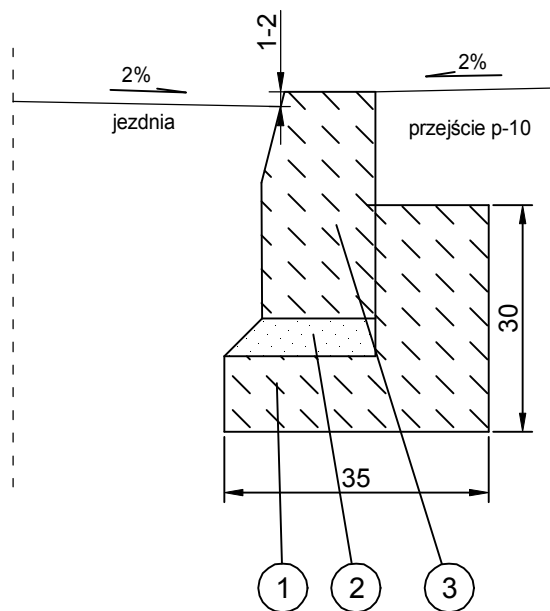


SZCZEGÓŁ KONSTRUKCYJNY

Krawężnik drogowy 15 x 30 (22) cm

na podsypce cementowo - piaskowej gr. 5 cm

i ławie betonowej z betonu C 12/15

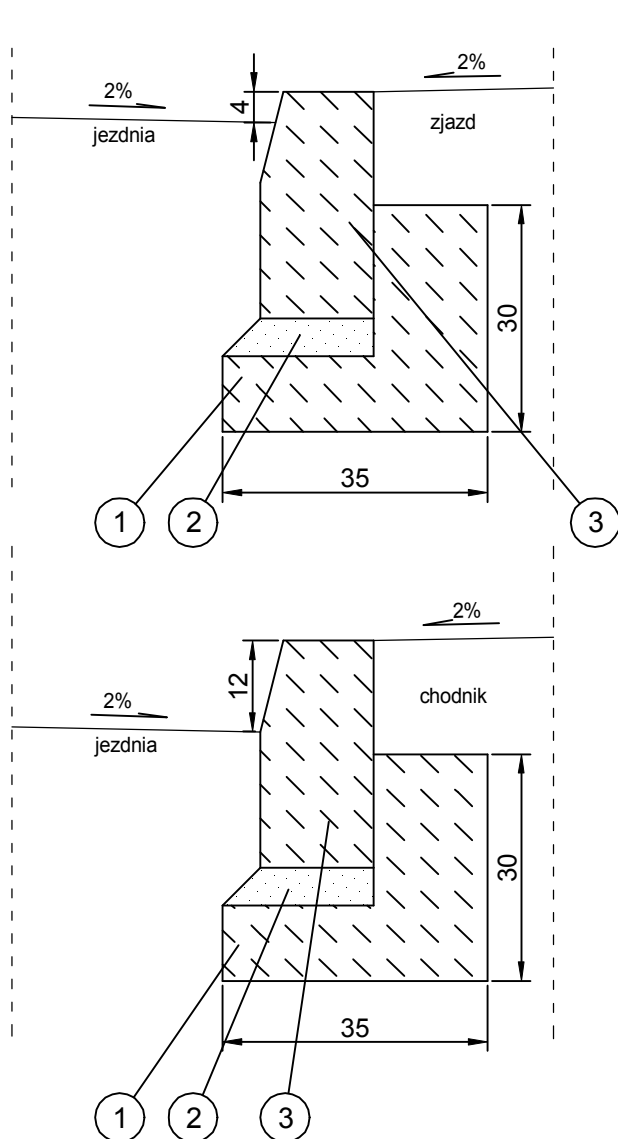

- 1 Ława betonowa - beton klasy C12/15
- 2 Podsypka cementowo-piaskowa
- 3 Krawężnik drogowy betonowy 15 x 30 cm

Jednostka projektowa: "VIA 2008" Pracownia Projektów Drogowych Barbara Kosmacz ul. Kościańska 7, 62-066 Granowo		Inwestor: Burmistrz Rakoniewice Osiedle Parkowe 1 62-067 Rakoniewice	
Obiekt: Rozbudowa z przebudową odcinka drogi gminnej w ul. Przemysłowej w m. Rakoniewice (obszar miejski/ wiejski)			Data: 03.2022
Nazwa rysunku: Szczegół konstrukcyjny			Skala: 1:10
Projektant	Nr Uprawnień:	Podpis:	Nr rys. 4.3
mgr inż. Barbara Kosmacz	WKP/0252/PWOD/07		
Asystent projektanta: inż. Agata Bobowska			