


Przyłącze ujęcia wody podziemnej ST 3 i ST 4

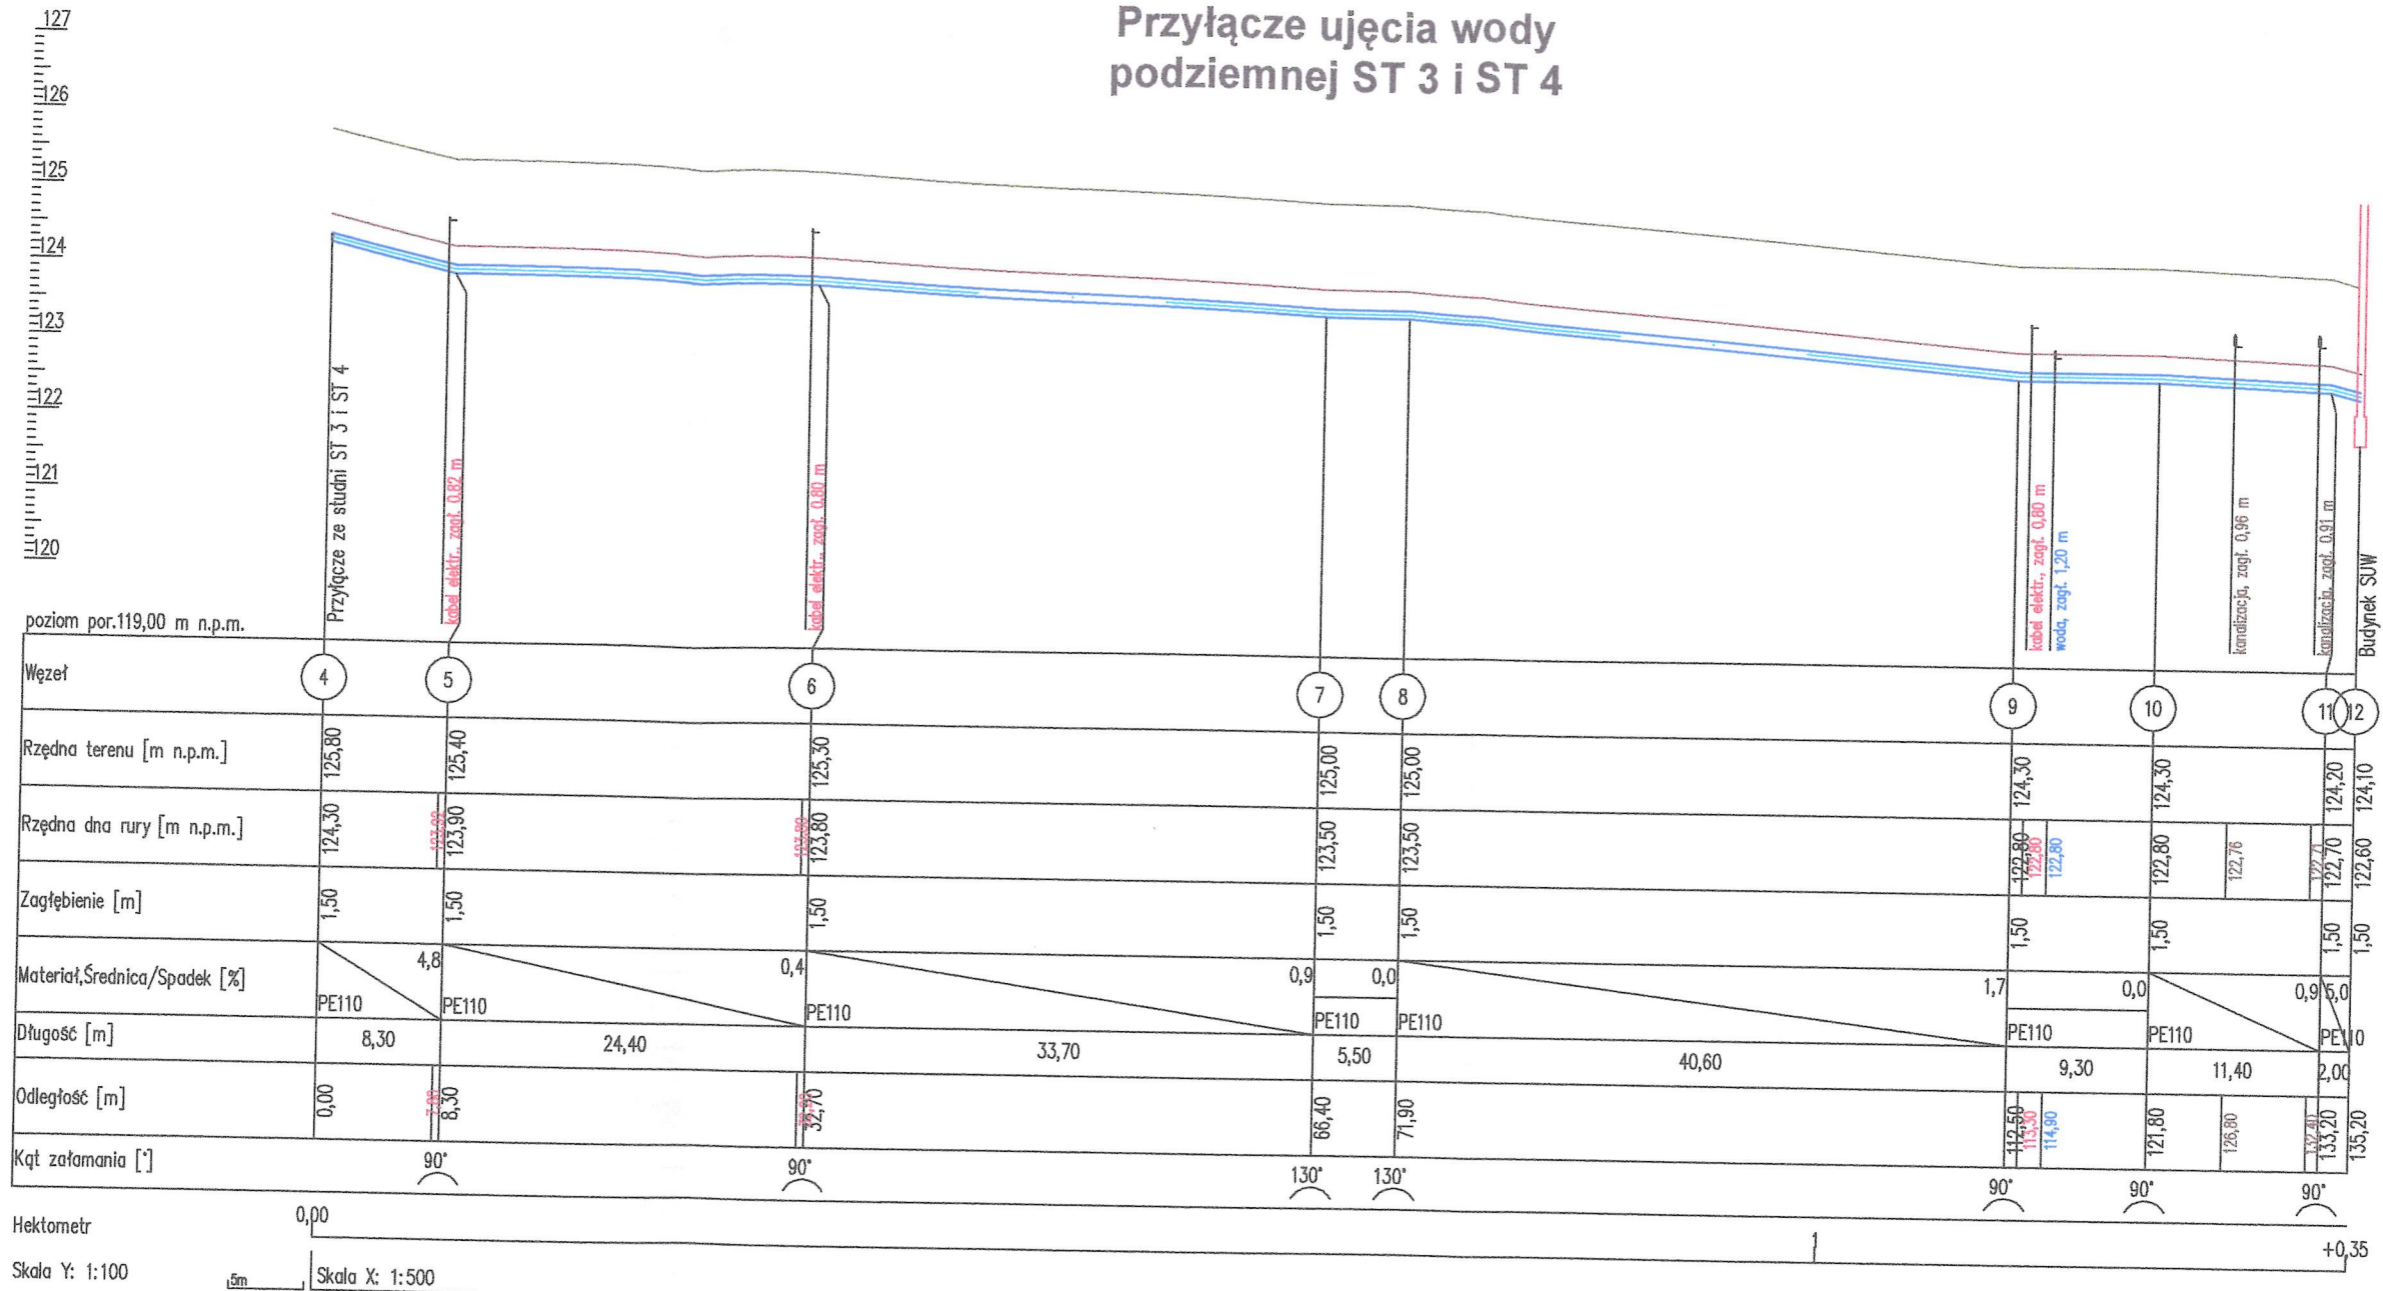

KRZYSZTOF OZGA - PROJEKTOWANIE

ul. Budowlanych 10/9, 66-405 Gorzów Wlkp.

Inwestycja:	Przebudowa (modernizacja) stacji uzdatniania wody w Lubieniu działka nr ewid. 60/5 , 60/6 60/12 , 60/13 obręb 10 Lubień , Gmina Ośno Lubuskie		
Inwestor:	Gmina Ośno Lubuskie ul. Rynek 1 69-220 Ośno Lubuskie		
Nazwa rys.:	Przyłącze ujęcia wody podziemnej - profil podłużny		
Projektant:	mgr inż. Bolesław Haszto	Nr upr. bud.	Specjalność:
Opracował:	mgr inż. Krzysztof Ozga	106/94/Gw	instal-inżynier
Faza	Projekt techniczny	9/82/Gw	bud. wodno-mel.
		Podpisy:	
		Skala 1:100/500	
		Data: 14.10.22 r.	
		Nr rys.: S-5.2	