


KOPIA MAPY ZASADNICZEJ

SKALA 1:1000

Układ odniesienia: PL, ETRS 89, układ wsp. UTM, strefa 18, 2000 srokę 7 021, układ wys. PL, EV-97 2007-14

obr. Koszów Wielki 0002, według załącznika

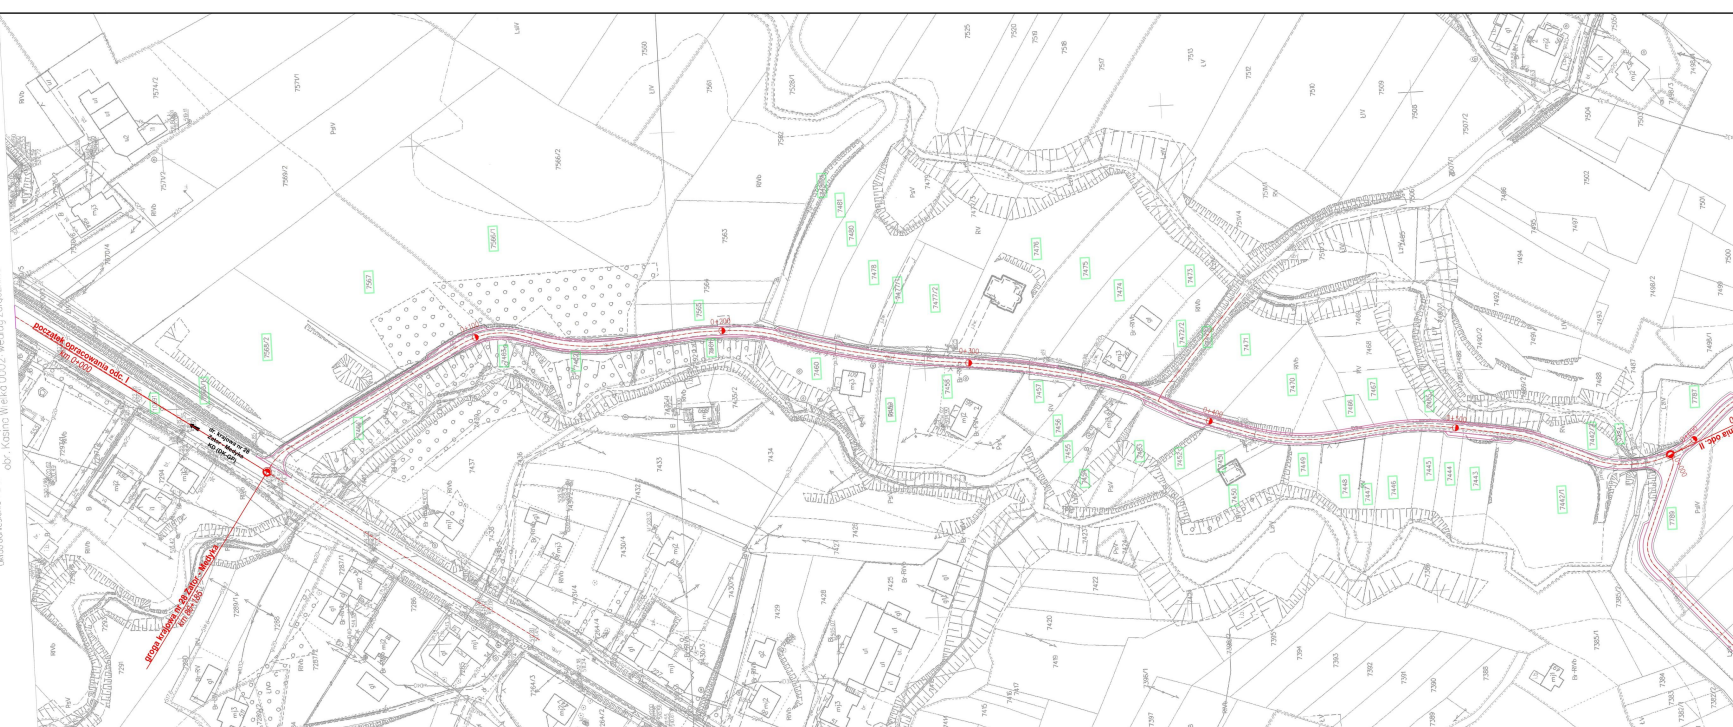



PLAN SYTUACYJNY
SKALA 1 : 1000

Opracowanie dokumentacji projektowej dla zadania pn.
„Budowa drogi gminnej „Kasina Wielka - Rusiny-Kieczmale”
w miejscowości Kasina Wielka





PLAN SYTUACYJNY
SKALA 1 : 1000

Opracowanie dokumentacji projektowej dla zadania pn.
„Budowa drogi gminnej „Kasina Wielka - Rusiny-Kieźmale”
w miejscowości Kasina Wielka

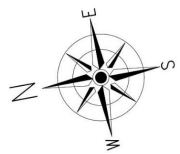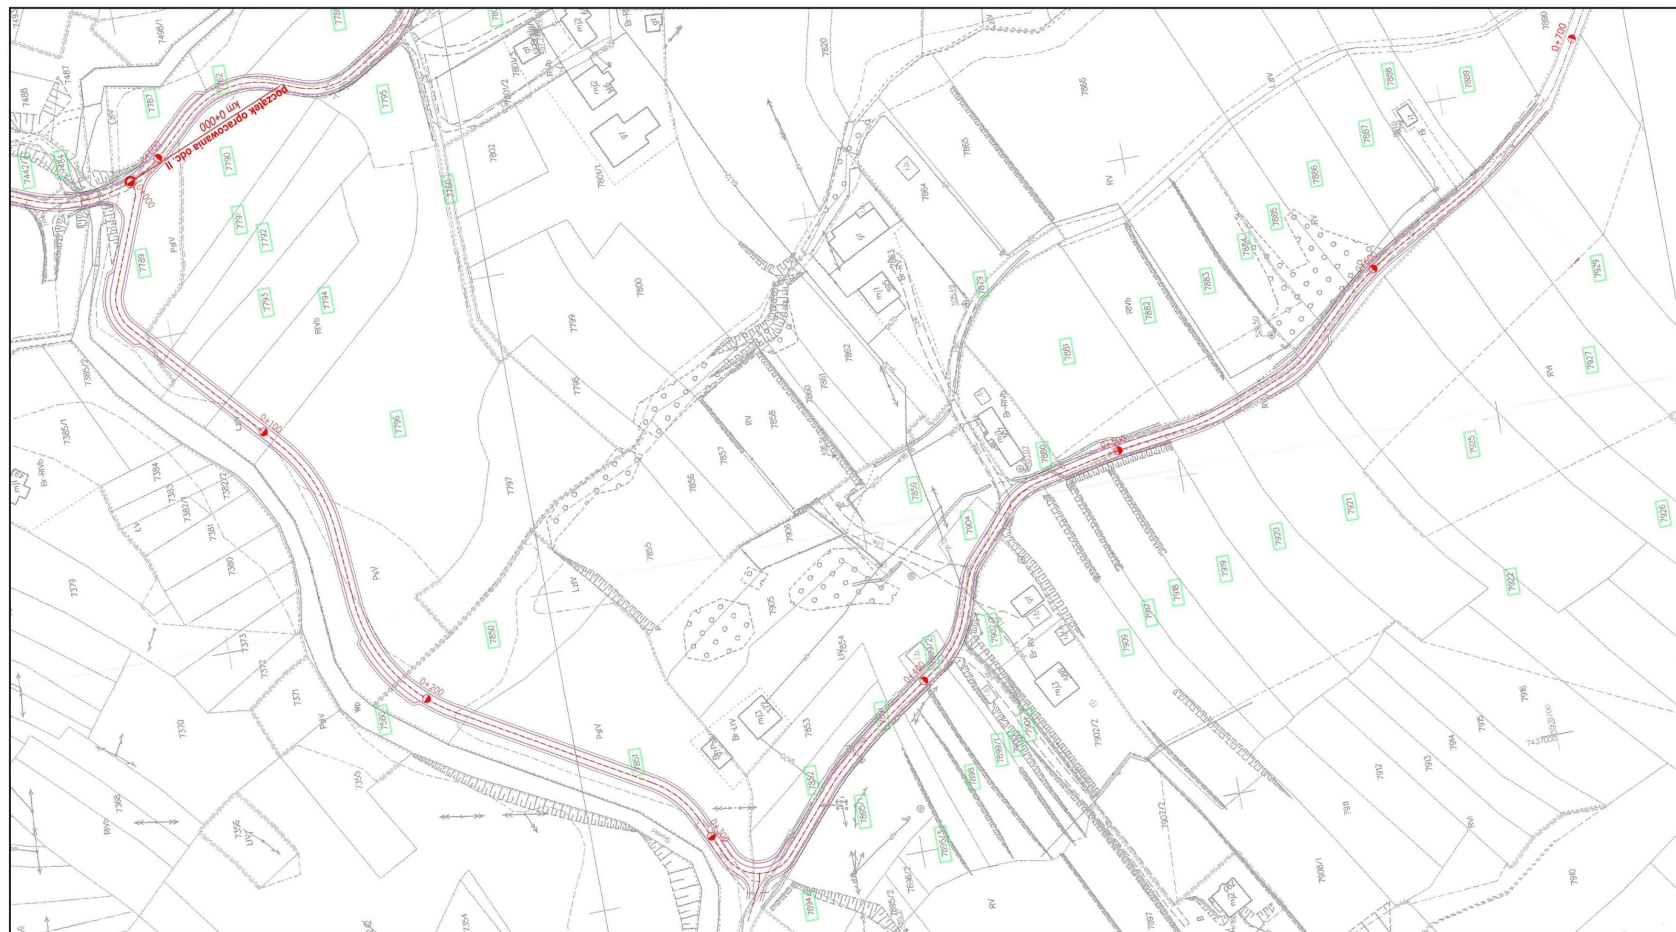

PLAN SYTUACYJNY
SKALA 1 : 1000

Opracowanie dokumentacji projektowej dla zadania pn.
„Budowa drogi gminnej „Kasina Wielka - Rusiny-Kieczmale”
w miejscowości Kasina Wielka

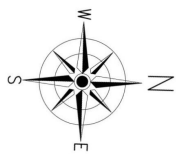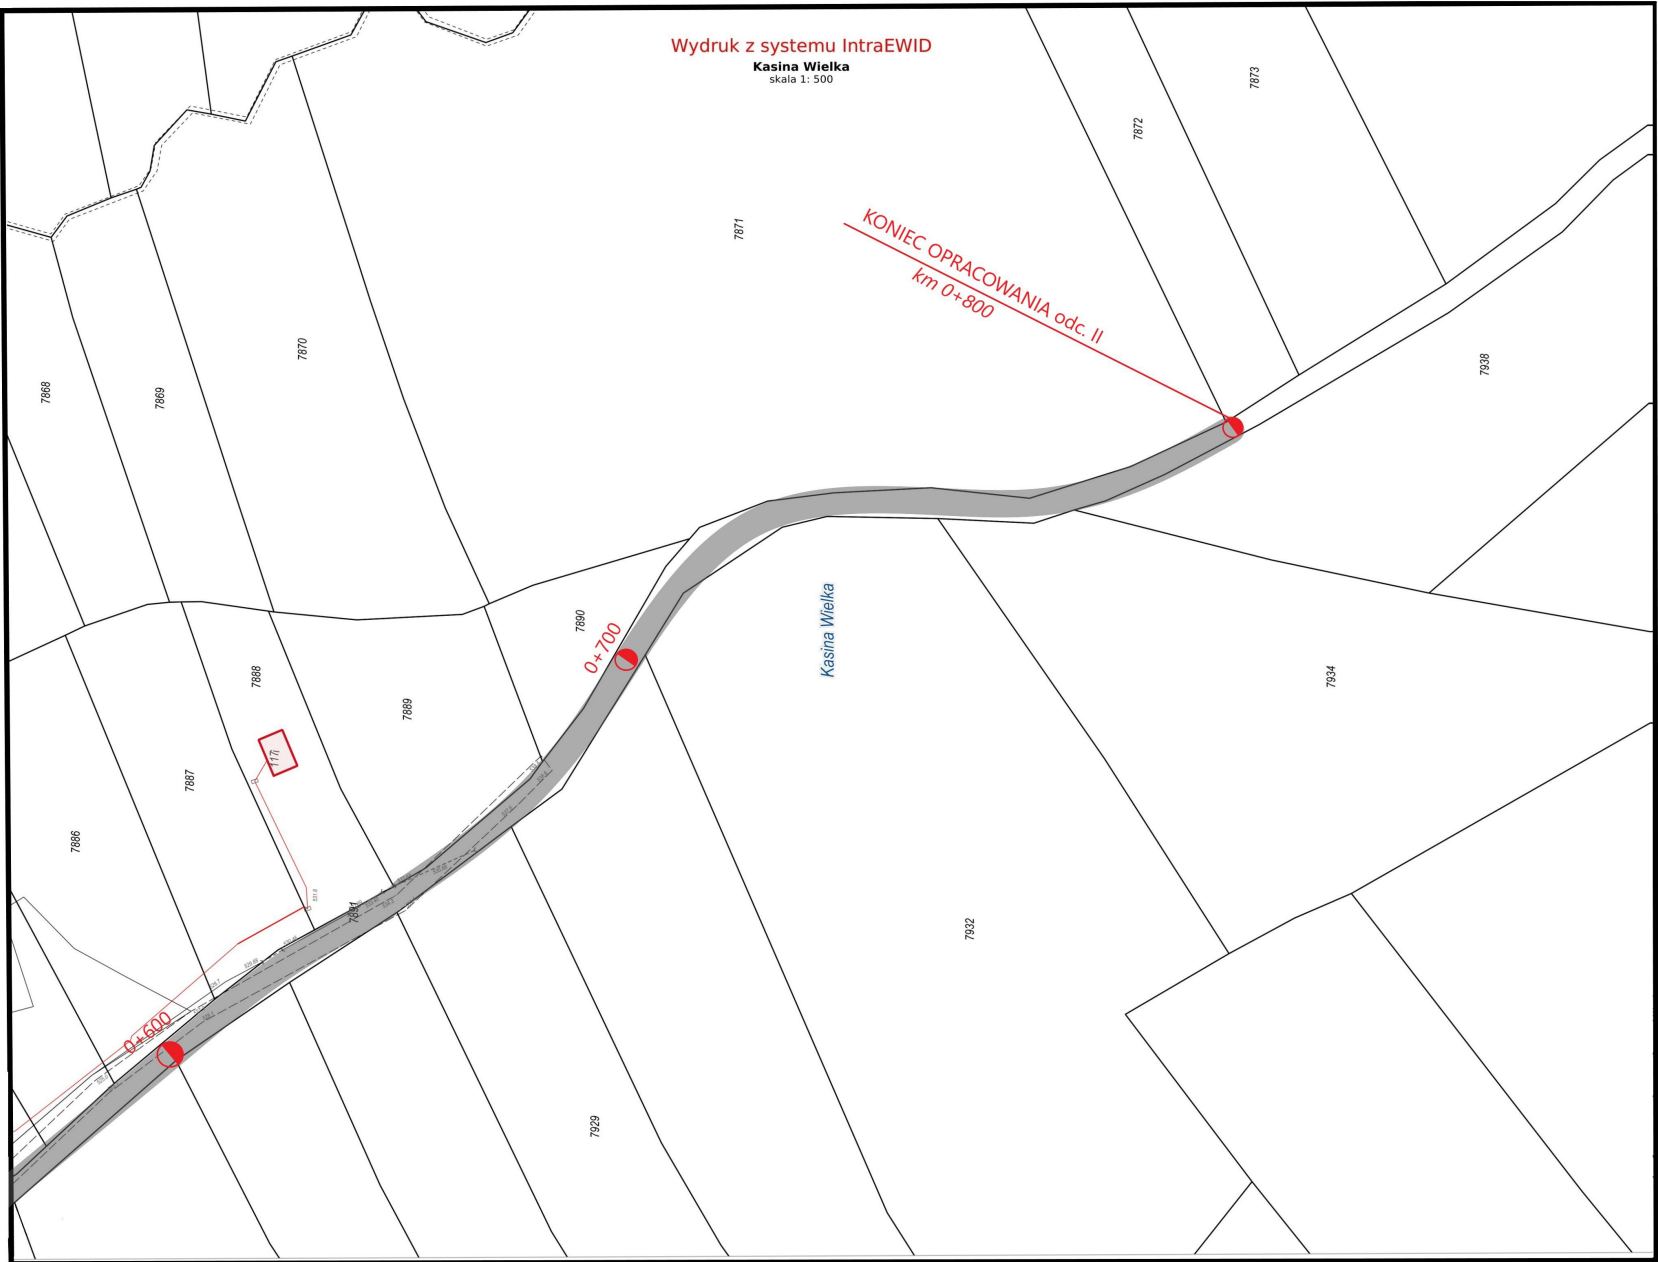

PLAN SYTUACYJNY
SKALA 1 : 500

Opracowanie dokumentacji projektowej dla zadania pn.
„Budowa drogi gminnej „Kasina Wielka - Rusiny-Kiczmałe”
w miejscowości Kasina Wielka



Wydruk z systemu IntraEWD
Kasina Wielka
skala 1:500

PLAN SYTUACYJNY
SKALA 1 : 500

Opracowanie dokumentacji projektowej dla zadania pn.
„Budowa drogi gminnej „Kasina Wielka - Rusiny-Kiczmałe”
w miejscowości Kasina Wielka