




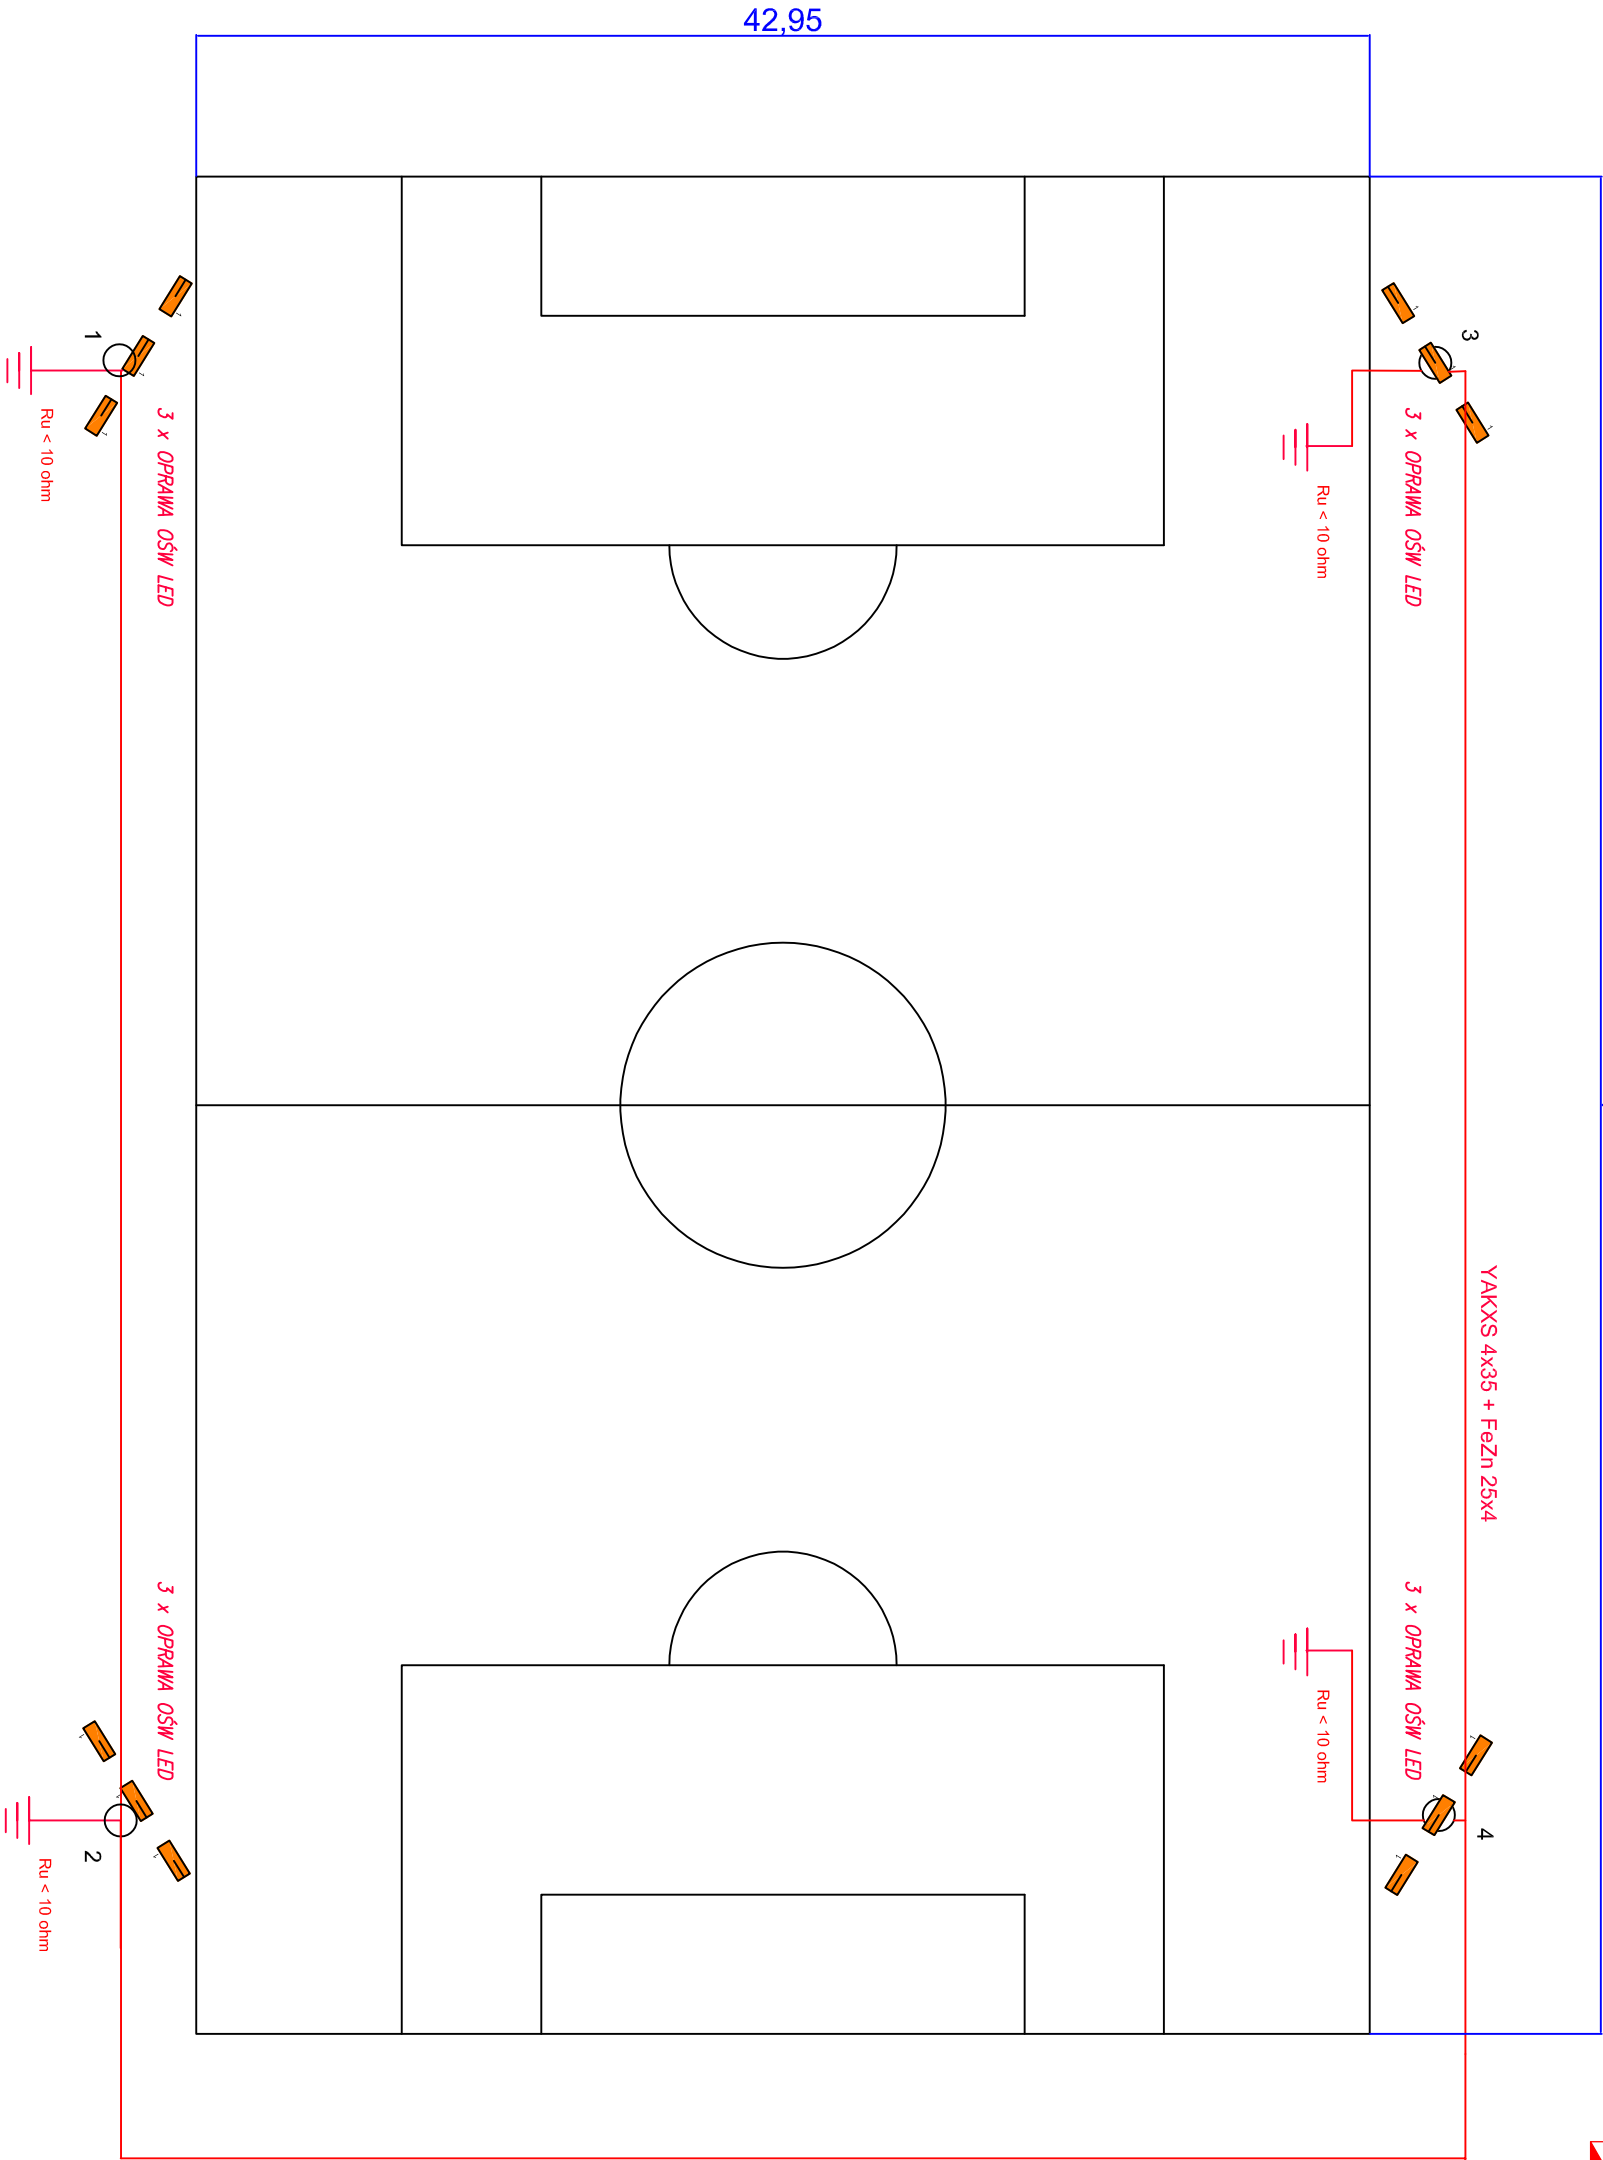

64,34



LEGENDA

-  oprawa LED468W
-  słup ośw 14m
-  kabel YAKXS 4x35 + FeZn 25x4
-  szafa sterowania oświetleniem

NEOFORMA		Projektant inż. Dorian Stolek PDK/0046/2006/19		Temat projektu ELEKTRYCZNA		Nazwa rysunku INSTALACJA OŚWIETLENIA BOISKA SPORTOWEGO		PROJEKT	
Jednostka projektowa Studio Projektowe "NEOFORMA" 37-700 Przemyśl, ul. Barska 13/10 tel. (016) 670-53-70 www.przemysl-satchtek.pl		Budowa oświetlenia boiska sportowego wraz z instalacją elektryczną w ramach programu "Modernizacja infrastruktury sportowej na terenie gminy Orty"		Miejsce inwestycji dz. nr 232 obręb 0008 Oliszynka		Inwestor Gmina Orty ul. Przemyska 3 37-716 Orty		Nr rysunku E-1	