Układ sieci TN–S
Szybkie wyłączanie
Pi=5,6kW
Po=5,6kW
Uzn=230/400V
Ib=10A

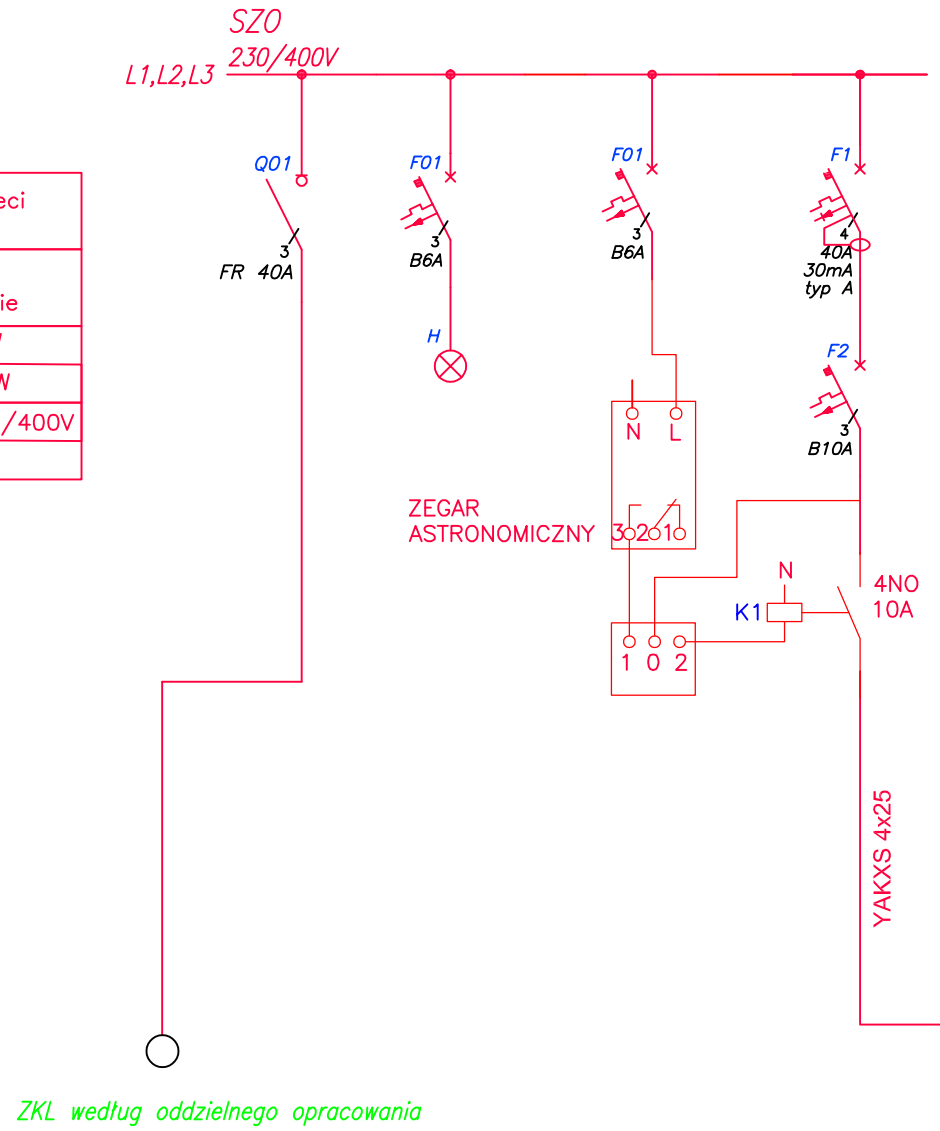

ZKL według oddzielnego opracowania

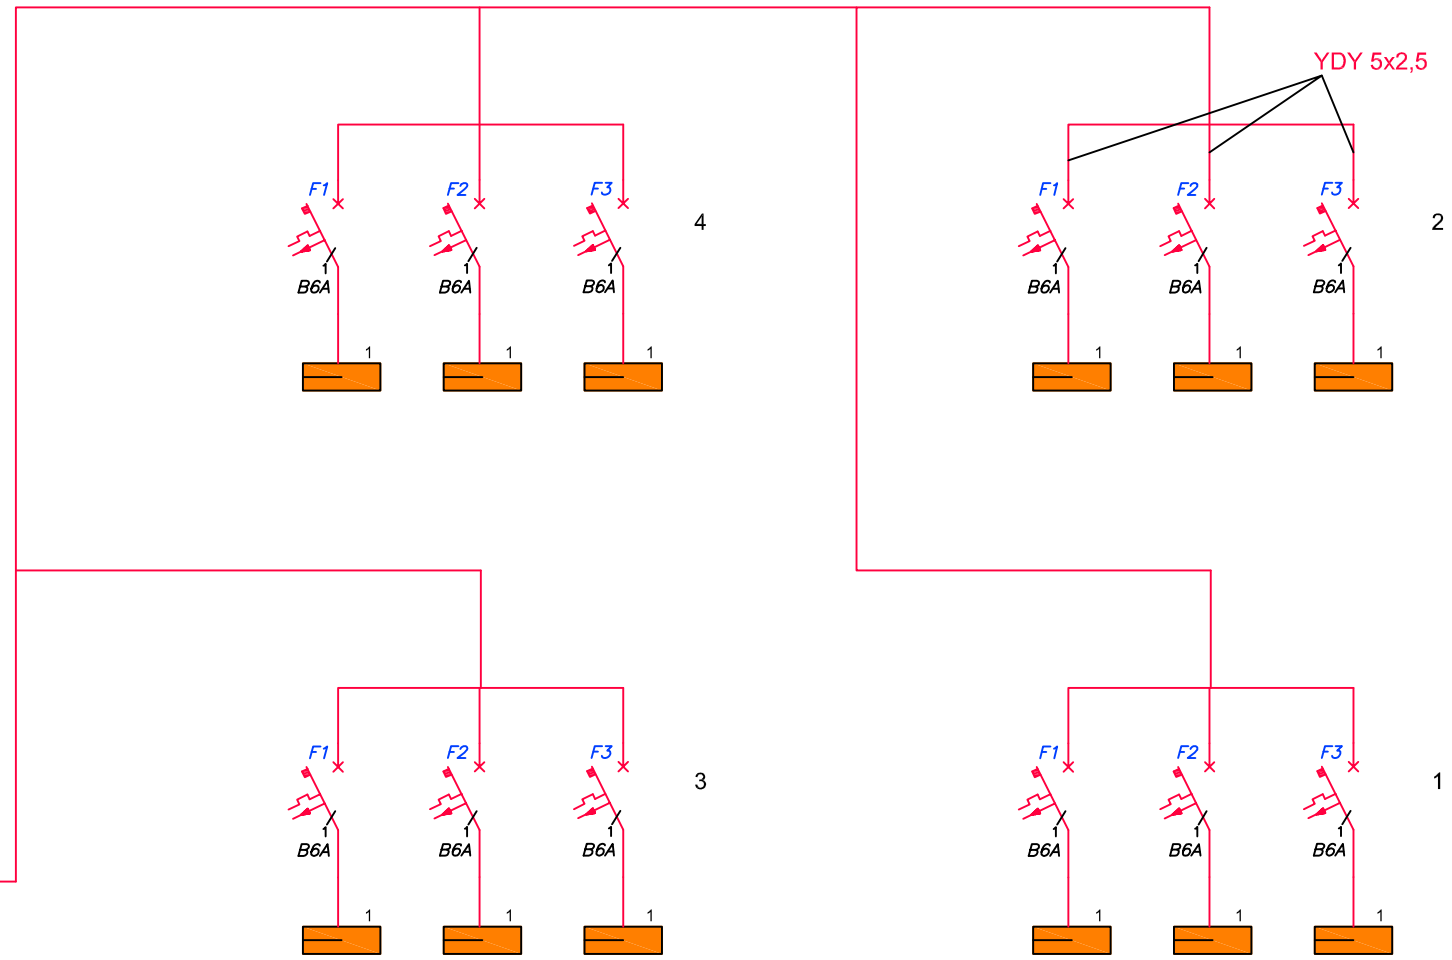

NEOFORMA Jednostka projektowa Studio Projektowe "NEOFORMA" 37-700 Przemyśl, ul. Barska 15/10 tel. (016) 670-53-70 www.przemysl-architekt.pl	Projektant inż. Damian Storek PDK/0046/Z00E/19	ELEKTRYCZNA Temat projektu **Budowa oświetlenia boiska sportowego wraz z instalacją elektryczną w ramach programu "Modernizacja infrastruktury sportowej na terenie gminy Orły"**	Nazwa rysunku Schemat zasilania Miejsce inwestycji **dz. nr 232 obręb 0008 Olszynka** Inwestor **Gmina Orły ul. Przemyska 3 37-716 Orły**	PROJEKT Nr rysunku E-2