**Załącznik graficzny**
**skala 1:500**

*Remont muru oporowego wraz z rowem przydrożnym i zjazdami na posesje przyległe na ul. Źródłowej w Olesznie (dz. nr ew. 1306)*

**Legenda:**
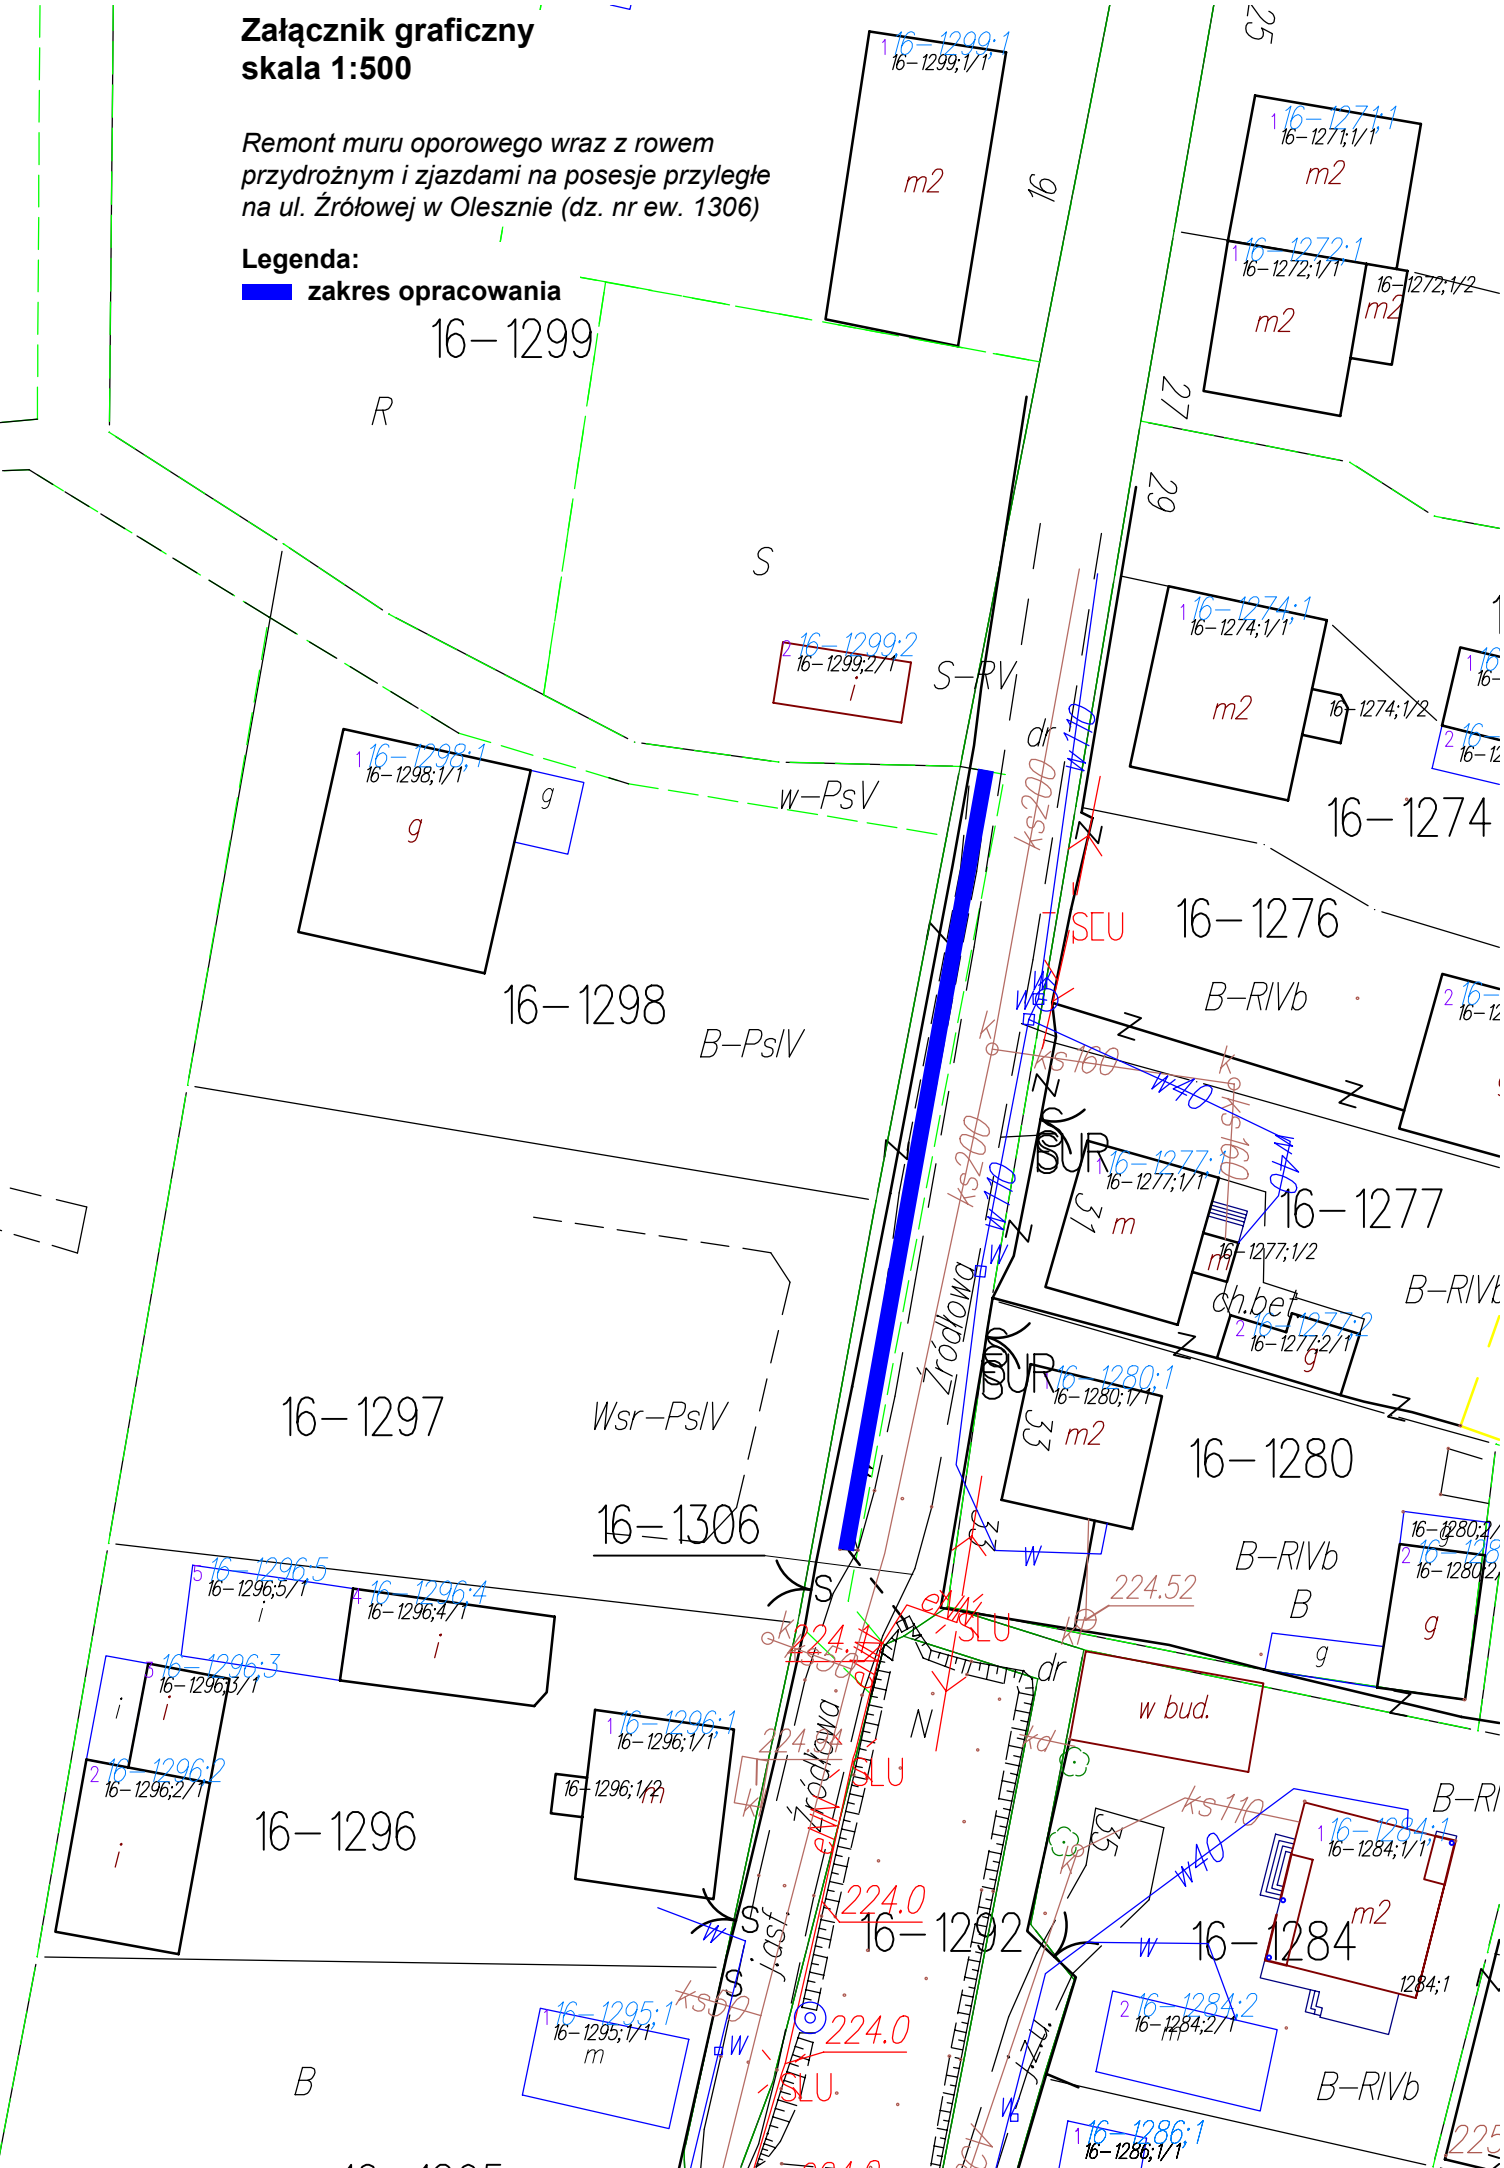
**zakres opracowania**