
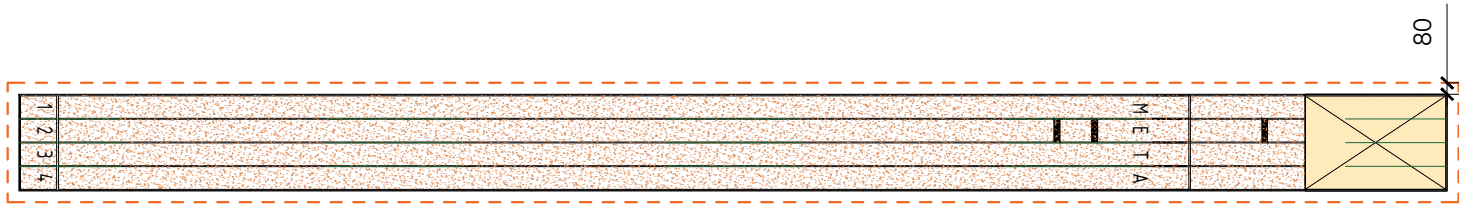


przekrój przez rowek z siatką przeciw kretom

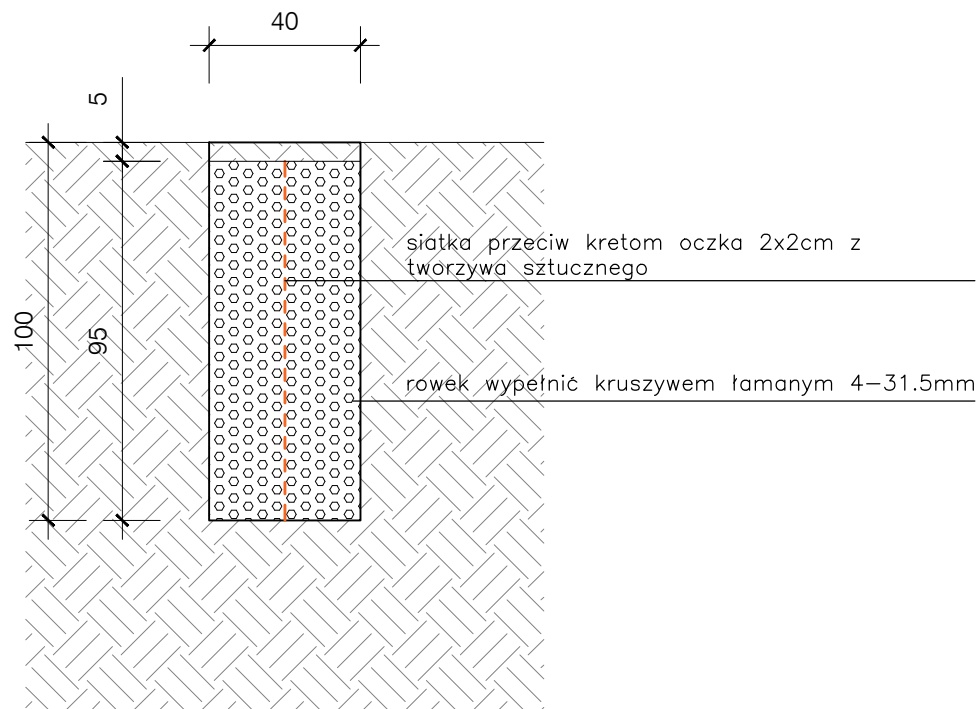

Tytuł rysunku: zabezpieczenie przed kretami	Inwestor: Gmina Gołymin-Ośrodek ul. Szosa Ciechanowska 8	
Nazwa inwestycji: MODERNIZACJA KOMPLEKSU SPORTOWEGO PRZY ZESPOLE PLACÓWEK OŚWIATOWYCH W GOŁYMINIE-OŚRODKU	Podpis i pieczęć:	
Faza: architektoniczno-budowlana		
Obiekt: boisko wielofunkcyjne oraz bieżnia lekkoatletyczna 60m wraz ze skoczną w dal		
Adres: dz. nr ew. 211/10 obr. ew. 140204_2, Gołymin-Ośrodek		
Projektant: mgr inż. Robert Wypych, branża konstrukcyjno-budowlana nr uprawnień MAZ/0060/PWOK/07 R.W. PERSPEKTYWA S.C. 05-180 POMIECHÓWEK UL. ŚWIERKOWA 1 Branża energetyczna:	Skala 1:20	7
	kod 06-420	
	Data 06.11.2023	