


PIŁKOCHWYT SYSTEMOWY 30X5m x2

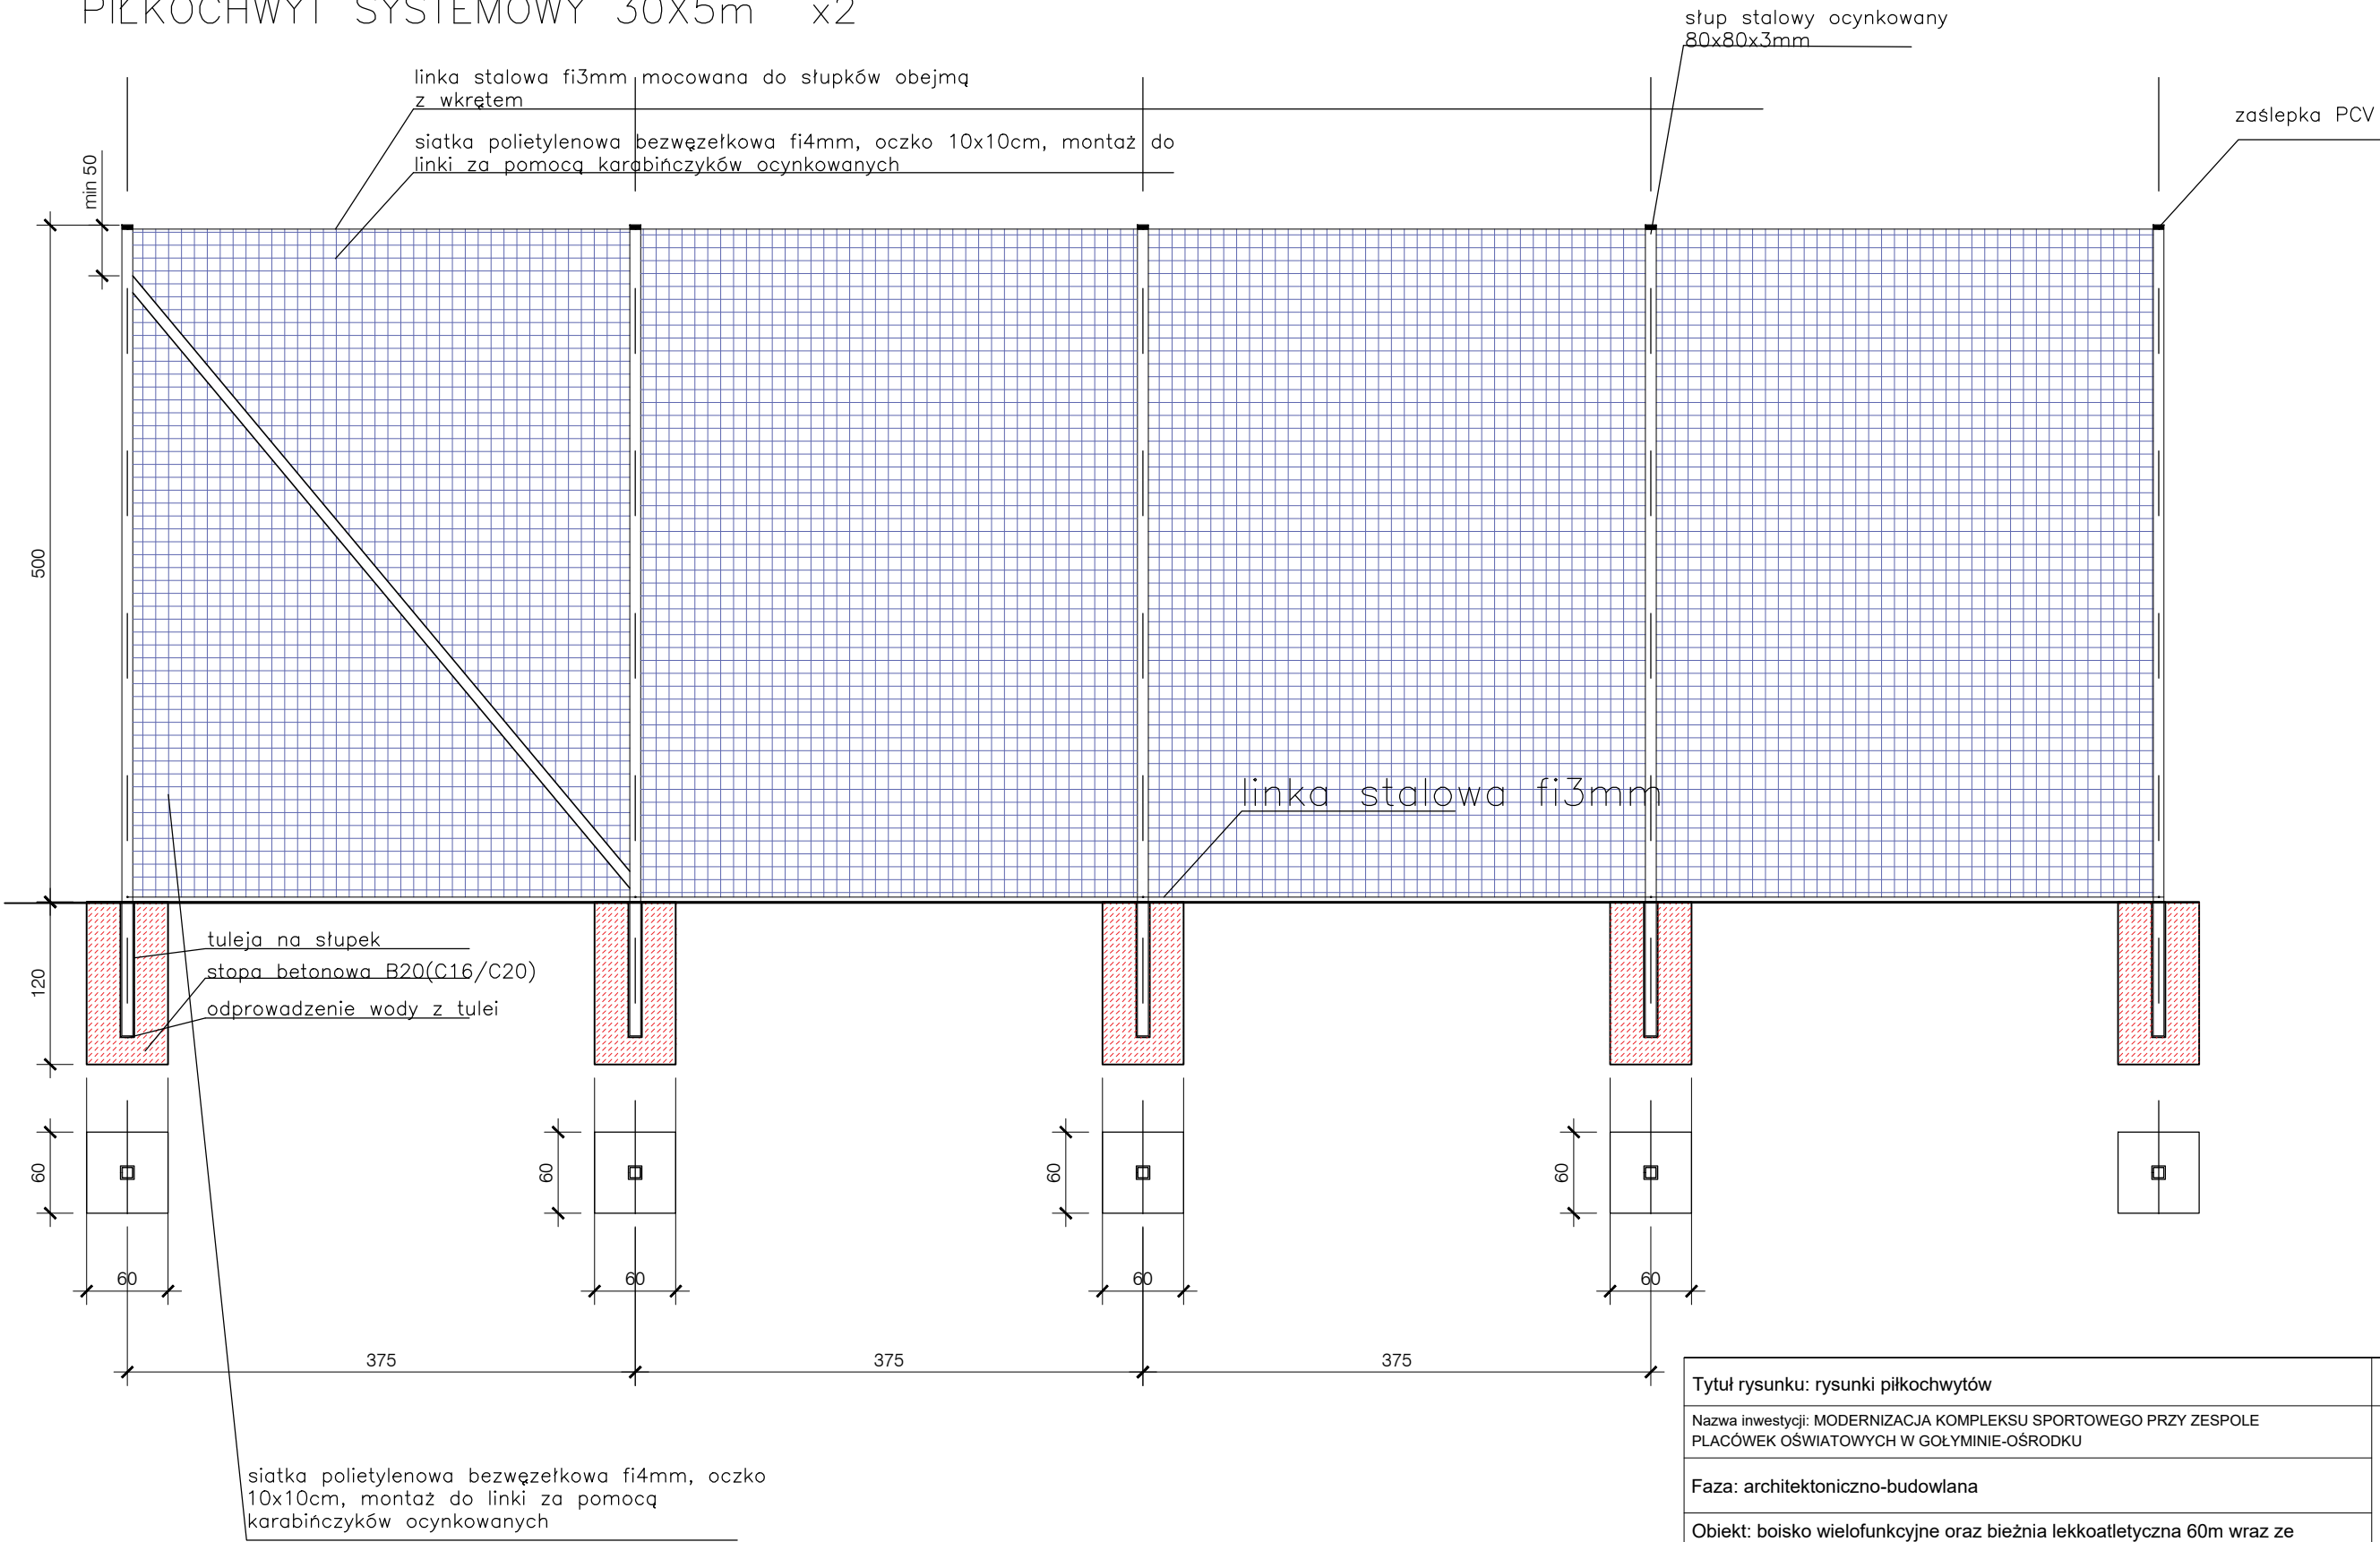

Tytuł rysunku: rysunki piłkochwyłów		Inwestor: Gmina Gołymin-Ośrodek ul. Szosa Ciechanowska 8	
Nazwa inwestycji: MODERNIZACJA KOMPLEKSU SPORTOWEGO PRZY ZESPOLE PLACÓWEK OŚWIATOWYCH W GOŁYMINIE-OŚRODKU		Podpis i pieczęć:	
Faza: architektoniczno-budowlana			
Obiekt: boisko wielofunkcyjne oraz bieżnia lekkoatletyczna 60m wraz ze skocznia w dal			
Adres: dz. nr ew. 211/10 obr. ew. 140204_2, Gołymin-Ośrodek			
Projektant: mgr inż. Robert Wypych, branża konstrukcyjno-budowlana nr uprawnień MAZ/0060/PWOK/07 R.W. PERSPEKTYWA S.C. 05-180 POMIECHÓWEK UL. ŚWIERKOWA 1		Skala 1:50	6
Branża energetyczna:		kod 06-420	
		Data 06.11.2023	