



Przekrój poprzeczny kanału PP/PVC Ø400mm z jednostronnym drenażem Ø100mm SKALA 1:20

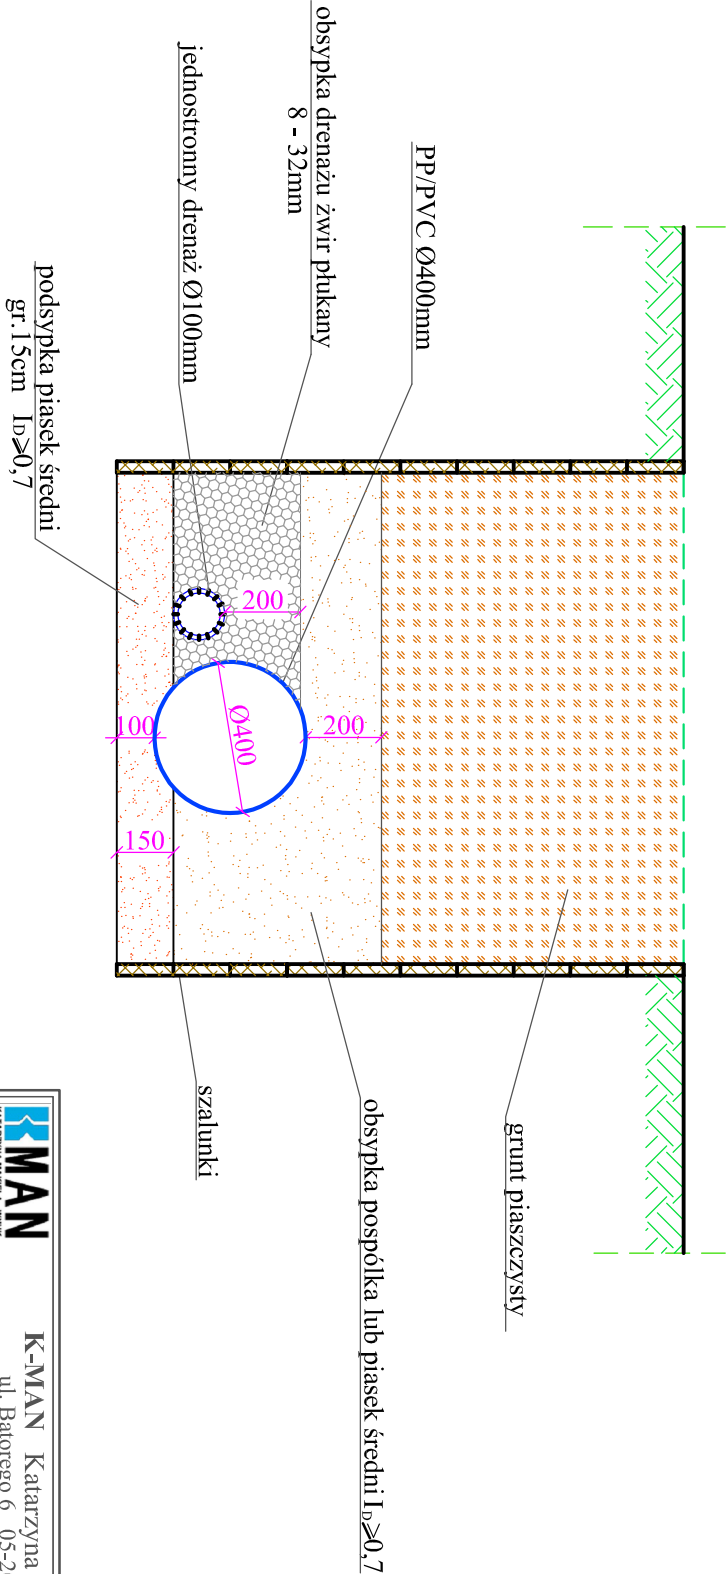

 K-MAN KATARZYNA MAKIEŁA - WNUK		
K-MAN Katarzyna Makieła - Wnuk ul. Batorego 6 05-200 Wołomin		
Investor:	Gmina Dąbrówka	Adres: ul. Tadeusza Kościuszki 14 ; 05-252 Dąbrówka
Inwestycja:	PROJEKT BUDOWLANY BUDOWY SIECI KANALIZACJI DESZCZOWO-DRENAŻOWEJ W RAMACH REALIZACJI INWESTYCJI PRZEBUDOWY DRÓGI GMINNEJ W ZAKRESIE ODWODNIENIA NA TERENIE DZ. EW. NR 303 I 195 OBRĘB WSZEBORY ORAZ 128 OBRĘB KAROLEW GMINA DĄBRÓWKA	
Rysunek:	PRZEMÓJ POPRZECZNY KANAŁU PP/PVC Ø400mm Z JEDNOSTRONNYM DRENAŻEM Ø100mm	
Funkcja:	Specjalność: Projektanta:	Imię i Nazwisko: Nr uprawnień: Podpis:
Projektant	wodno - melioracyjna	Andrzej Makieła St-617/87
Sprawdzający	instalacje	Katarzyna Makieła-Wnuk MAZ/0020/PWBS/19
Opracowanie		Michał Szkopek
		Data: 8.06.2021r.
		Skala: Nr rys.: 1:20 8