



Profil podłużny rurociągu Ø400mm

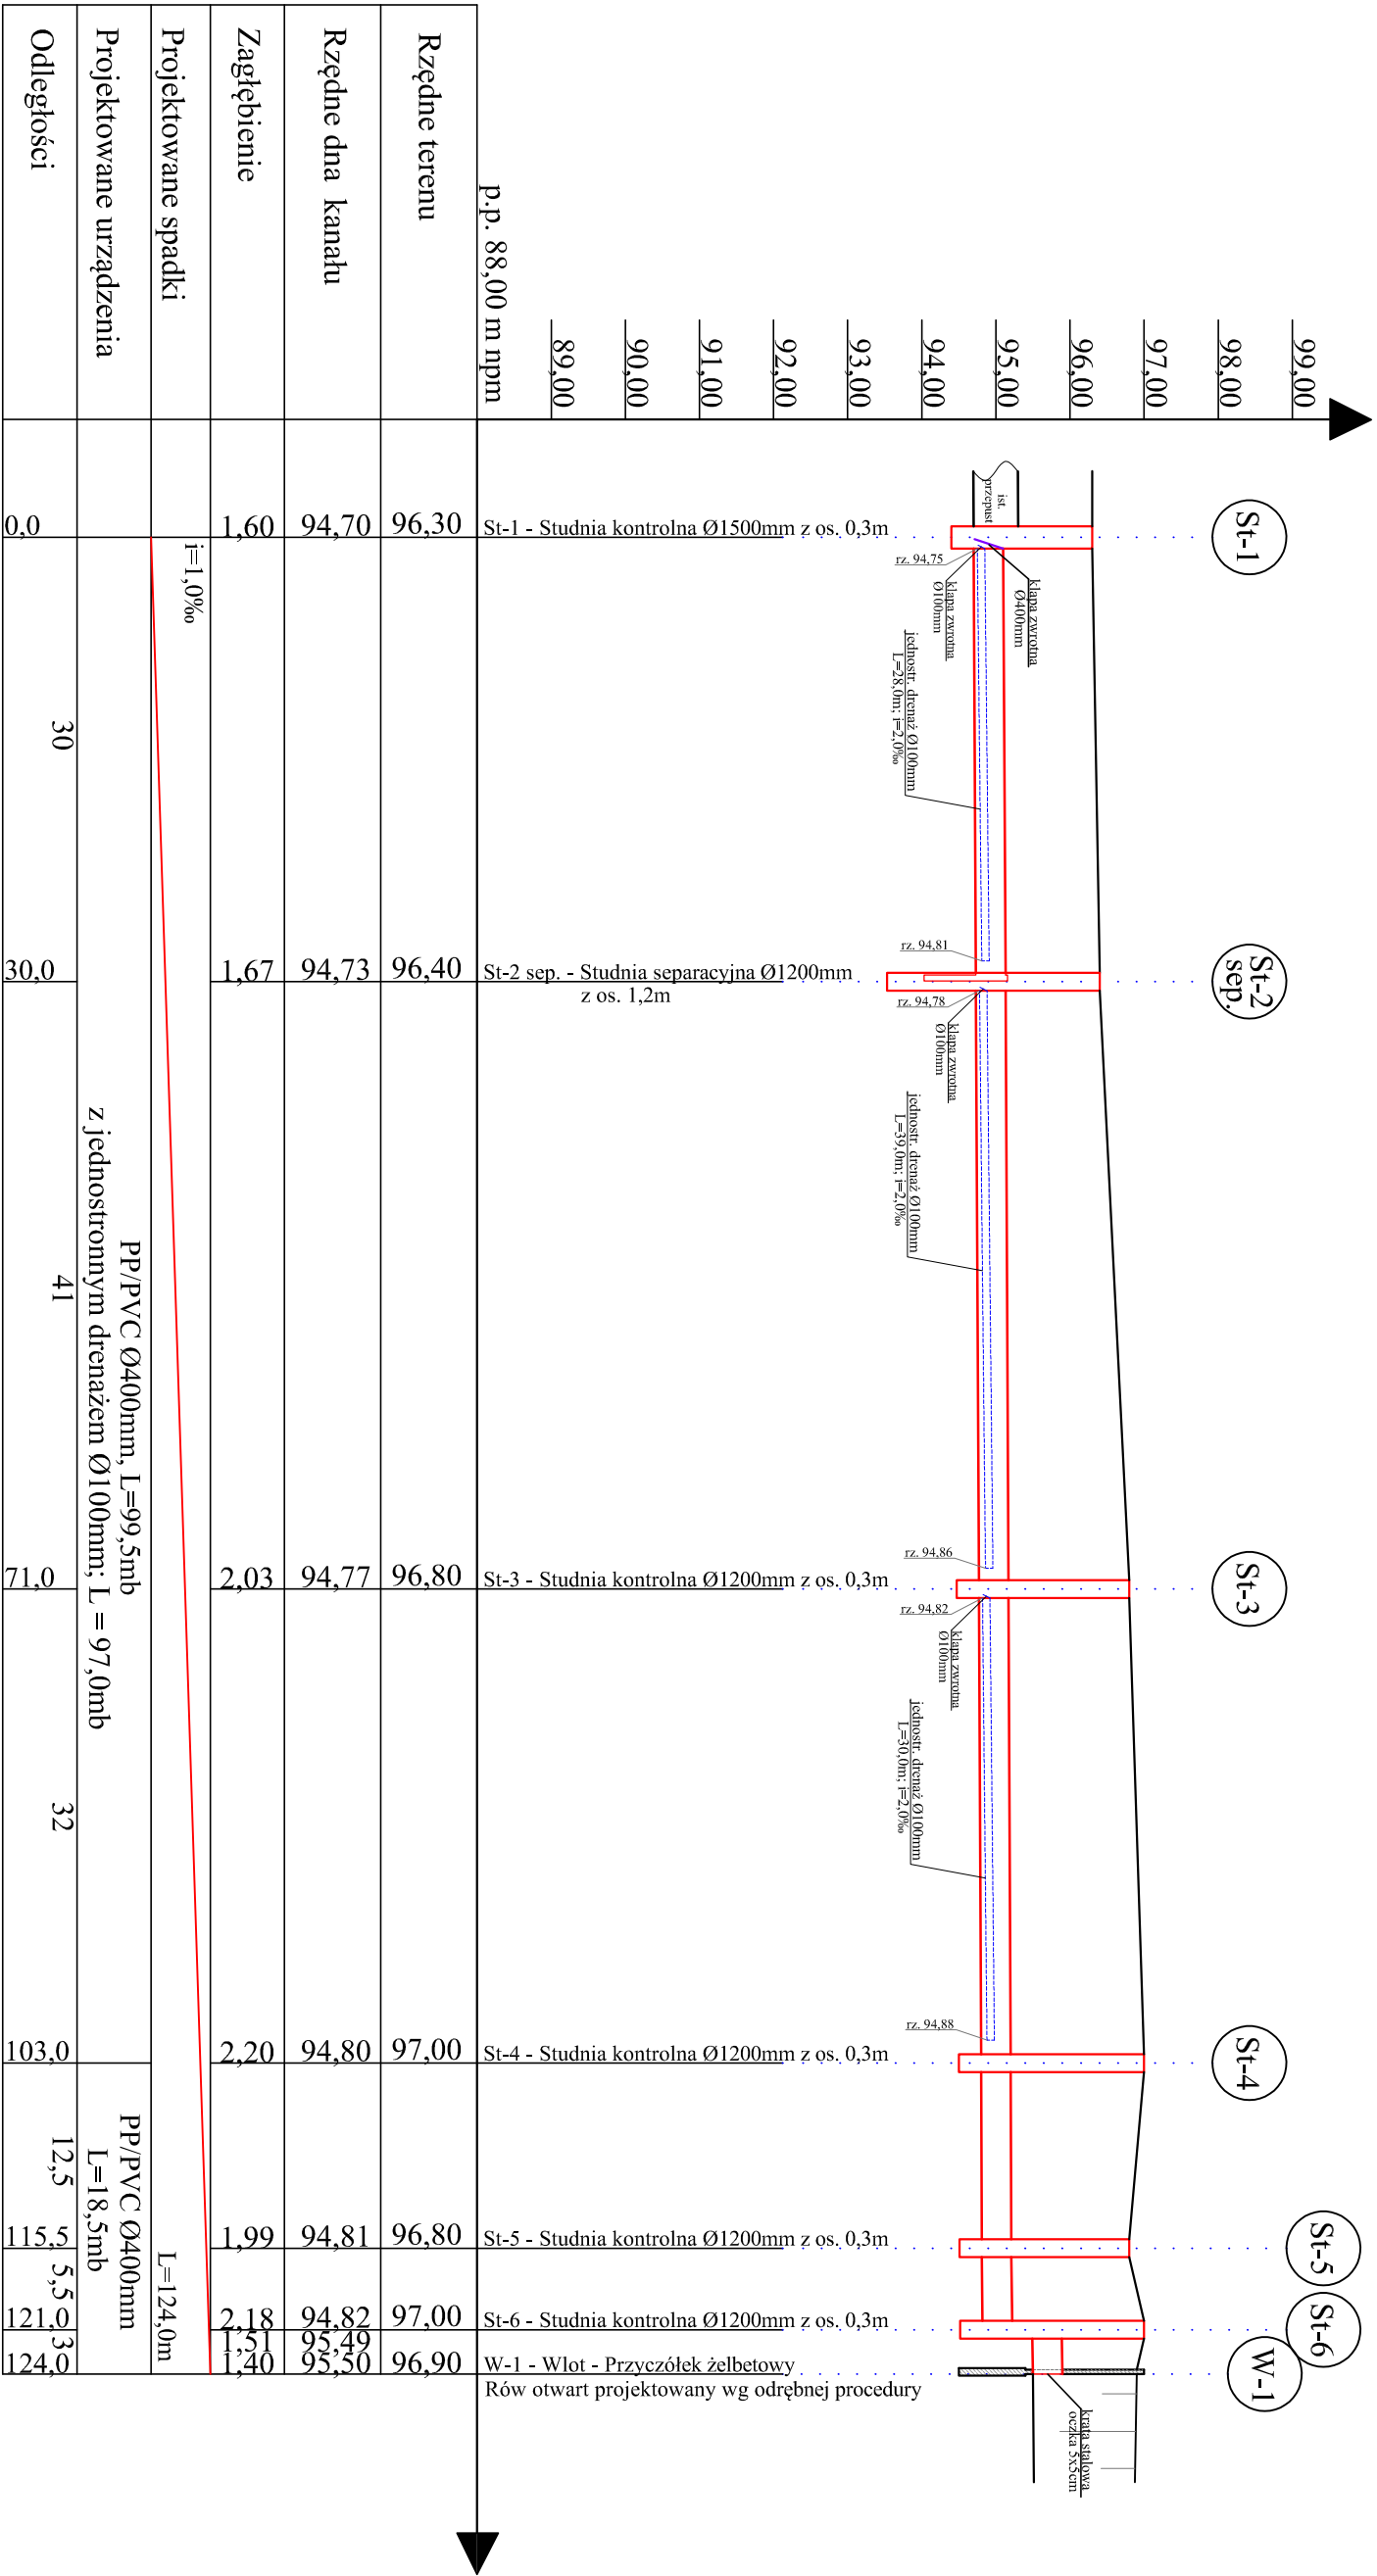

1:100

SKALA
1:500

<div><div><div><div><div><div></div><div>K-MAN</div></div></div><div><div><div>KATARZYNA MAKIEŁA - WNUK</div><div>K-MAN Katarzyna Makieła - Wnuk</div></div><div><div>ul. Białorego 6</div><div>05-200 Wołomin</div></div></div></div></div></div>			
Investor:	Gmina Dąbrowka	Adres:	ul. Tadeusza Kościuszki 14 ; 05-252 Dąbrowka
Investycja:	PROJEKT BUDOWLANY BUDOWY SIETKI KANALIZACJI DESZCZOWO-DRENAŻOWEJ W RAMACH REALIZACJI INWESTYCJI PRZEBUDOWY DROGI GMINNEJ W ZAKRESIE ODWODNIENIA NA TERENIE DZ. EW. NR 303 I 195 OBRĘB WSZEBORY ORAZ 128 OBRĘB KAROLEW GMINA DĄBRÓWKA		
Rysunek:	PROFIL PODŁUŻNY RUROCIĄGU Ø400mm		
Specjalność:	wodno - melioracyjna	Imię i Nazwisko:	Nr uprawnień:
Projektant:	Andrzej Makieła	Si-617/87	Podpis:
Sprawdzający:	Katarzyna Makieła-Wnuk	MAZ.0020.PWBS/19	Skala:
Opracowanie:	Michał Szkoppek		Nr rys.: 2