




PREKRÓJ A-A

P1
 NAWIERZCHNIA TORU
 Beton asfaltowy AC 8S 5-7cm
 Kruszywom łamane 0/31,5 mm, IS=0,98, grubość min. 10cm
 Nasypy ziemne Is=0,97, grubość min. 50cm
 Geowłóknina
 Grunt rodzimy

P2
 SKARPY TORU
 Warstwa humusu (trawnik siany) - 5cm
 Warstwa nasypu ziemnego
 Grunt rodzimy
 -0,10

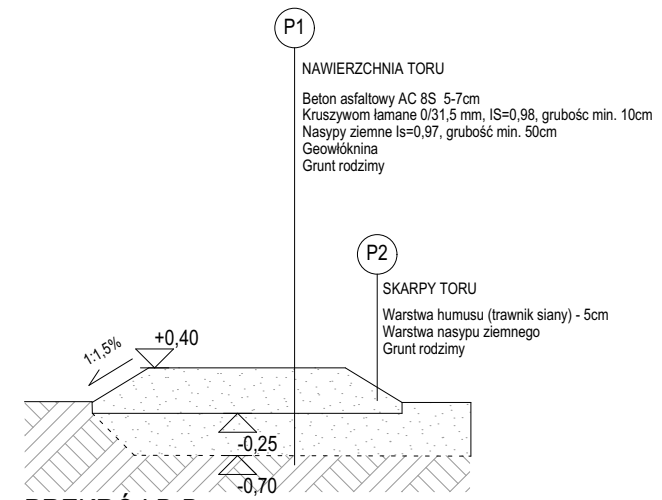

PREKRÓJ B-B

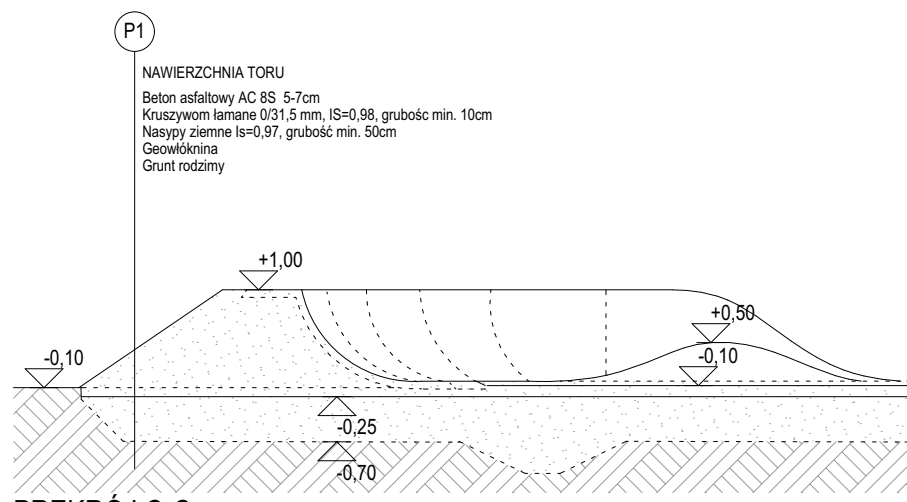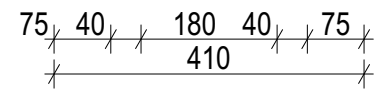

PREKRÓJ C-C

P1
 NAWIERZCHNIA TORU
 Beton asfaltowy AC 8S 5-7cm
 Kruszywom łamane 0/31,5 mm, IS=0,98, grubość min. 10cm
 Nasypy ziemne Is=0,97, grubość min. 50cm
 Geowłóknina
 Grunt rodzimy

DW PROJEKT DOMINIKA WŁODAREK 60-816 Poznań, ul. Sienkiewicza 21/6 tel.: 697 660 093			
Investor	GMINA DOPIEWO, UL. LEŚNA 1C, 62 - 070 DOPIEWO		
Objekt	ZAGOSPODAROWANIE TERENU REKREACYJNEGO Konarzewo, gm. Dopiewo, dz. nr 562/14, 562/15		
Branża:	ARCHITEKTONICZNO - BUDOWLANA	Faza:	PROJEKT TECHNICZNY
Temat rysunku:	PRZEKROJE		SKALA 1:100
Projektowała:	mgr inż. arch. DOMINIKA WŁODAREK 1/WPOKK/2013 WP-1031	STYCZEŃ 2023	NR RYS. A-04a