

Wymiana poszycia muru z dachówki ceramicznej "karpiówki" w dwóch rzędach z zachowaniem spadku w stronę ulicy (oczyszczenie podłoża, wzmocnienie środkiem krzemorganicznym, wyrównanie zaprawą, izolacja StoFlexyl, klej do Soudal Colodach, układanie dachówek - liniowo ze spadkiem

Zachowanie gzymsu z rdzeniem wysuniętej jednej cegły, wyciągnięcie profilu w zaprawie sztukatorskiej

Skucie zmuszanych, zlasowanych tynków, naprawa ceglano rdzenia, wzmocnienie środkiem krzemorganicznym (hydrofobizacja), lokalna dezynfekcja, odsolenie, nałożenie tynku dwuwarstwowo, scalenie fakturowe i scalenie kolorystyczne elewacji tynkowanej

Hydro-izolacja środkiem płynnym StoFlexyl poziomo-skośnych powierzchni zagłębienia blend w murze

Profilowanie liniowości odsadzki cokolowej wzdłuż całego muru Baumit Stuccoco Mono SM 86 (równorzędne)

Zabezpieczenie hydroizolacyjne przy posadzce chodnika - na styku z murem pionowym zamontować kauczukową taśmę uszczelniającą typu Baumit Strap Plus - mankiety ściennie (równoważne), hydroizolacja z użyciem mineralnej zaprawy uszczelniającej typu Baumit Protect, w dwóch warstwach, izolacja wyprowadzona na pionowe powierzchnie do wys. ok. 6 -10 cm

Wymiana poszycia muru z dachówki ceramicznej "karpiówki" w dwóch rzędach z zachowaniem spadku w stronę ulicy (oczyszczenie podłoża, wzmocnienie środkiem krzemorganicznym, wyrównanie zaprawą, izolacja StoFlexyl, klej do Soudal Colodach, układanie dachówek - liniowo ze spadkiem

Skucie zmuszanych, zlasowanych tynków, naprawa ceglano rdzenia, wzmocnienie środkiem krzemorganicznym (hydrofobizacja), lokalna dezynfekcja, odsolenie, nałożenie tynku dwuwarstwowo, scalenie fakturowe i scalenie kolorystyczne elewacji tynkowanej

Zabezpieczenie hydroizolacyjne przy posadzce podwórza - na styku z murem pionowym zamontować kauczukową taśmę uszczelniającą typu Baumit Strap Plus - mankiety ściennie (równoważne), hydroizolacja z użyciem mineralnej zaprawy uszczelniającej typu Baumit Protect, w dwóch warstwach, izolacja wyprowadzona na pionowe powierzchnie do wys. ok. 6 -10 cm



Wykonanie wzmocnień mechanicznych Helfix lub Brutt Saver (lub równoważnych) - montaż profili ze stali austenicznej::
 - wyfrezowanie w spinowaniu cegieł,
 - oczyszczenie szczelin z pozostałości frezowania, pyłu i drobnych - sprężone powietrze i woda pod ciśnieniem,
 - wypełnieniu szczelin (przy pomocy pistoletu iniekcyjnego) pierwszą warstwą zaprawy o grubości około 10 mm,
 - zatopieniu w zaprawie Brutt Saver Profili i pokrycie warstwą zaprawy o tej samej grubości
 - wypełnieniu pozostałej szczeliny zaprawą do spoinowania.
 - profile (też łączone się ze sobą na zakładkę o minimalnej długości 50 cm)
 - nałożenie zaprawy Brutt Saver Powder
 - planowanie układu po skuciu tynków

Reparacja bramy i furtki stalowych i ażurowych

Skrzydła wrót i furtki zdemontować wraz z gniazdami mechanizmów obrotowych. Gniazda w posadzce wjazdu i wejścia zamontować w fundamencie z betonu C20/25, natomiast tuleje skrzydełkowe osadzić ponownie w filarach, rektyfikując pionowość. Skrzydła poddać ślusarskiej naprawie: wyprostowanie liniowości prętów pionowych i poziomych przepasań.

W ramach tych prac należy przeprowadzić oczyszczenie powierzchni metalu, nanieść skuteczne zabezpieczenia antykorozyjne z jednoczesnym wykończeniem malarskim:

- > oczyszczenie elementów z brudu, luźnych innych nawarstwień, produktów korozji oraz warstw malarskich,
- > usunięcie powłok malarskich wykonać mechanicznie lub (i) w przypadku koniecznym - przy użyciu chemicznych środków do usuwania powłok malarskich z konstrukcji metalowych. (doczyszczanie wykonać ręcznie, stosując szczotki druciane)
- > wyprostowanie pogniętych elementów z zachowaniem krzywizn pierwotnych oraz zespawanie ewentualnych zerwanych połączeń,
- > na tak przygotowane powierzchnie nałożyć farbę antyko-rozyjną pośrednią (stabilizacja korozji), właściwą warstwę antykorozyjną, stanowiącą finalną powłokę zewnętrzną.

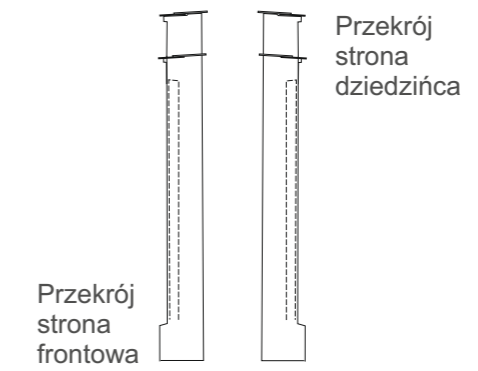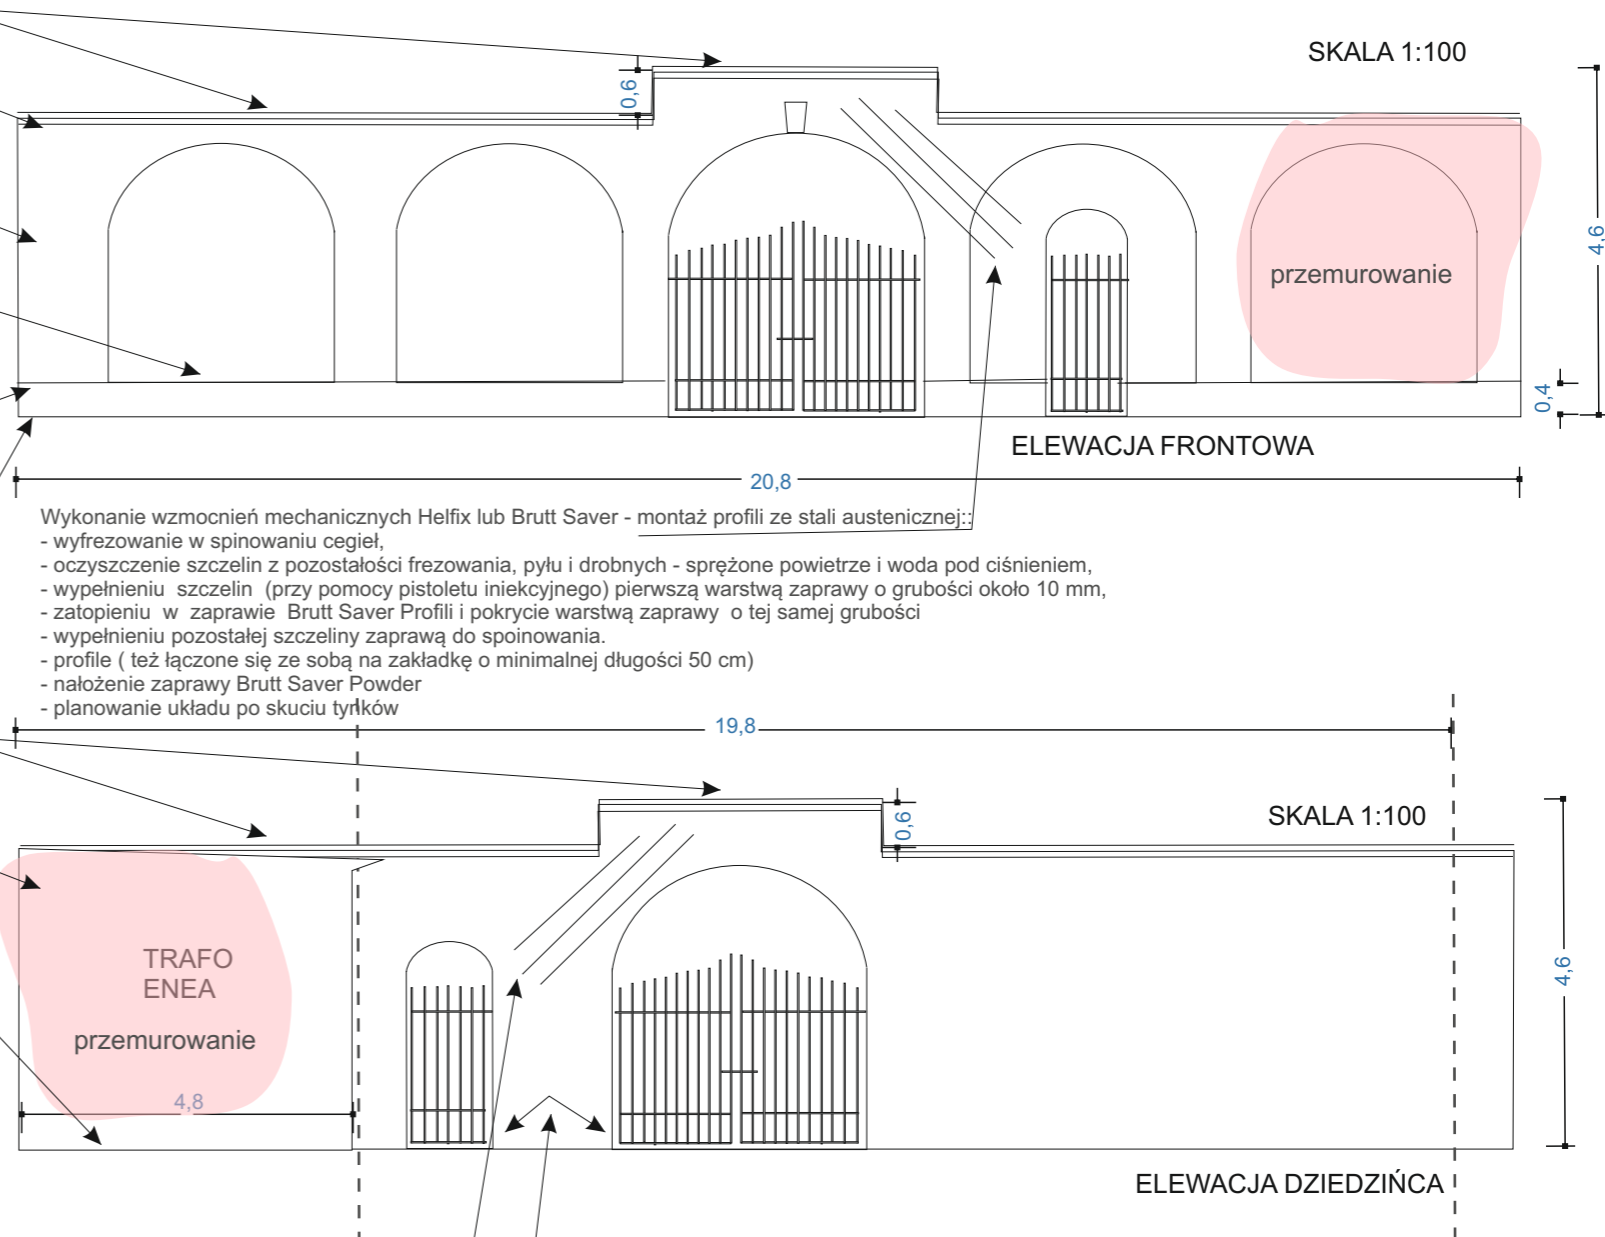

BIOSANITA	
Obiekt	Murowane ogrodzenie z bramą przy ul. Kozia, między nr adresowymi Kozia 16 i 20
tytuł Rys. 02	Projekt reparacji muru Schematy architektoniczne murowanego ogrodzenia
Inwestor	Zarząd Komunalnych Zasobów Lokalowych sp.z o.o. 60-770 Poznań, ul. Matejki 57
projektował: 05/2023	projektował: mgr inż. Henryk Nowacki specj. konstrukcyjno-budowlana nr uprawnień 430/83/PW