


MAPA - PLANOWANY DOJAZD DO BOISKA

Dokument udostępniony został w ramach usługi, o której mowa w ust.20 załącznika do ustawy Prawo geodezyjne i kartograficzne.

12-02-2020

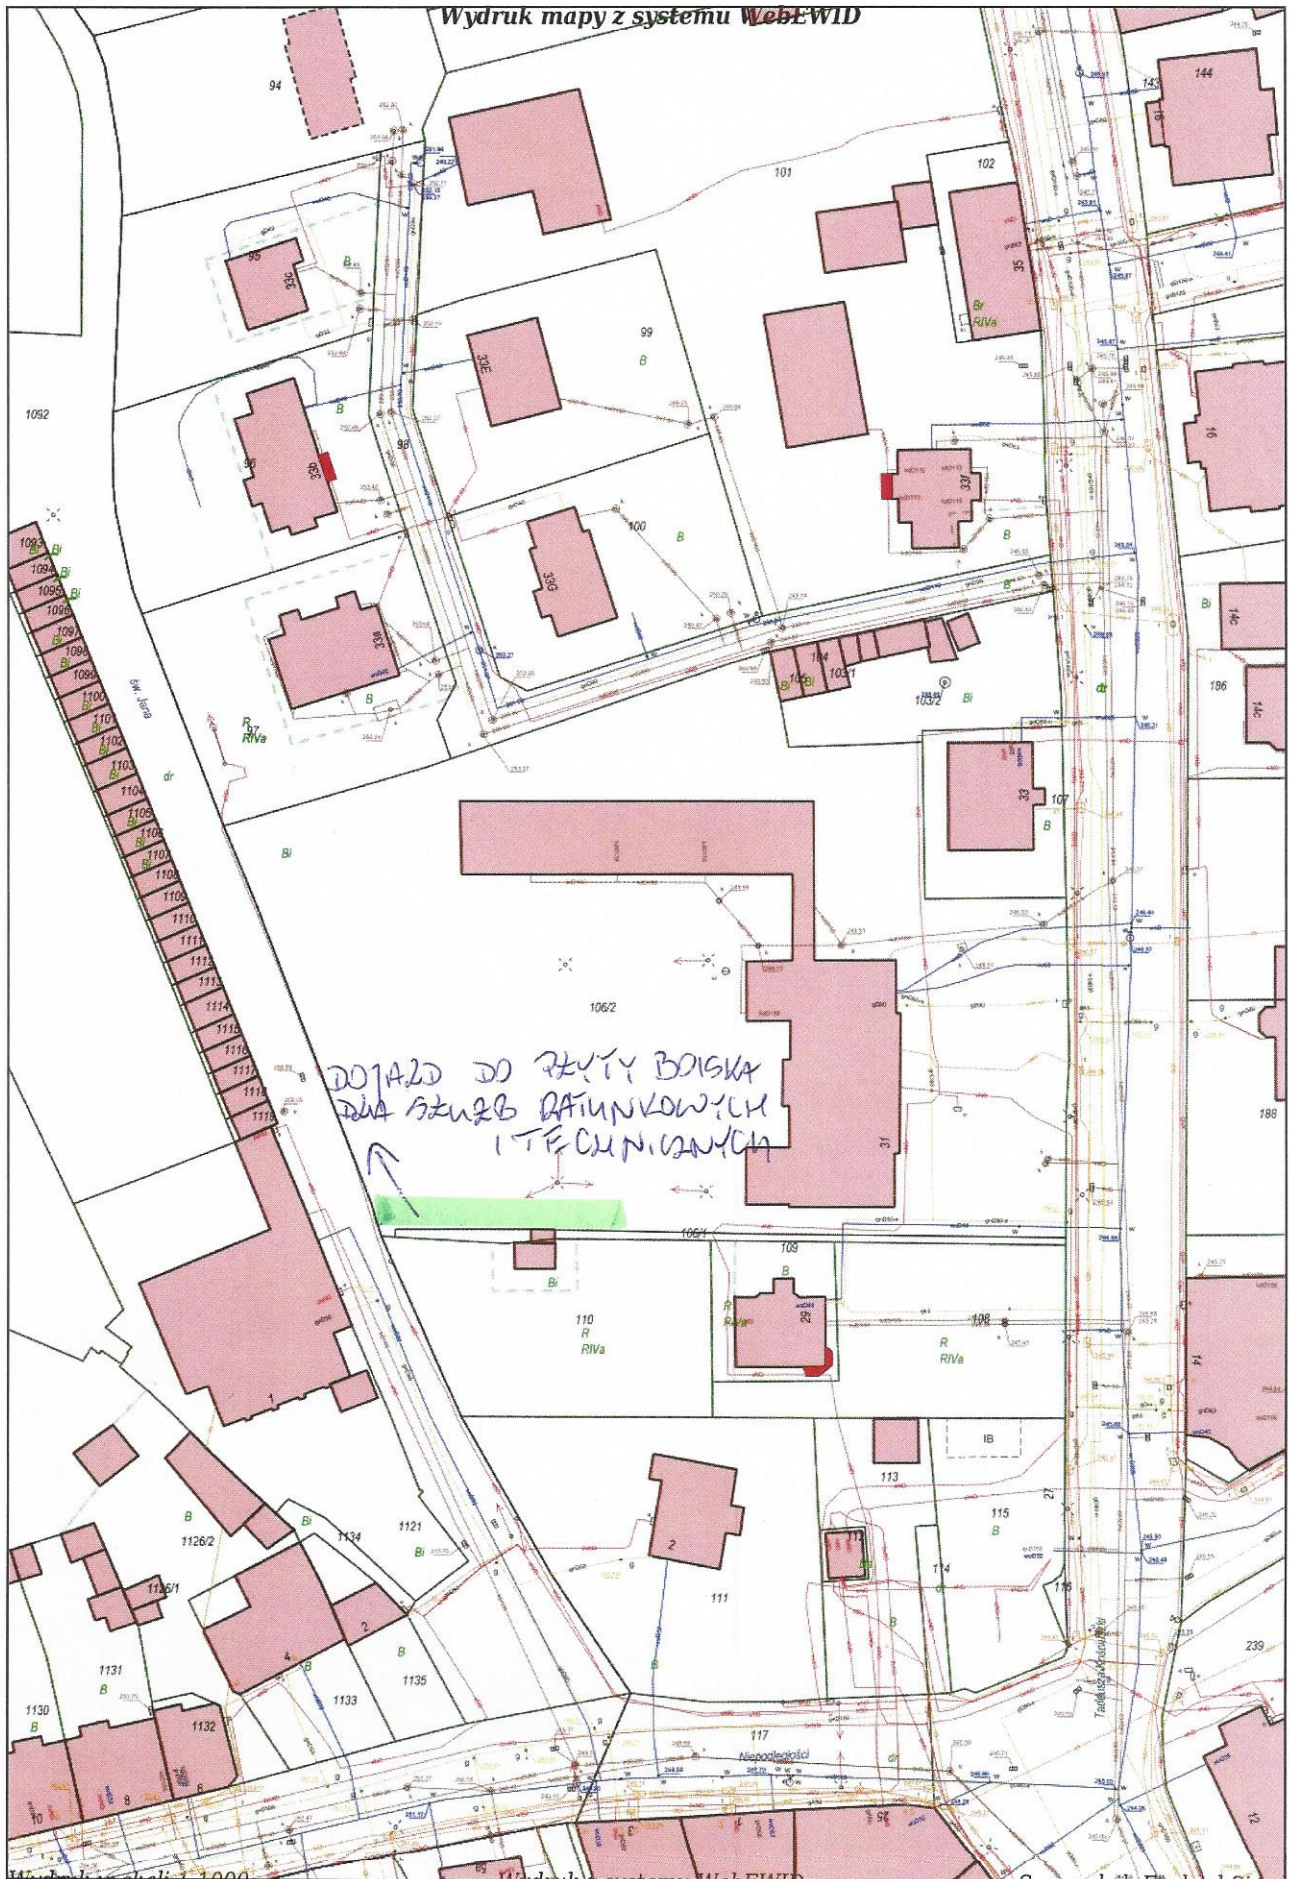

Wydruk w skali 1:1000

Wydruk z systemu WebEWID

Sporządził: Edward Sitew

Udostępnione informacje mogą być wykorzystywane w sposób określony w licencji wydanej przez Starostę Świdnickiego. Wykorzystanie ich niezgodnie z warunkami licencji lub udostępnianie wbrew postanowieniom licencji osobom trzecim, podlega karze pieniężnej w wysokości dziesięciokrotności opłaty, za udostępnienie tych materiałów. Dokumenty niezbędne do postępowań administracyjnych i innych czynności prawnych, zawierające informacje z powiatowych baz danych prowadzonych przez starostę należy zamawiać w Powiatowym Biurze Geodezji i Katastru w Świdnicy.