


Elewacja boczna

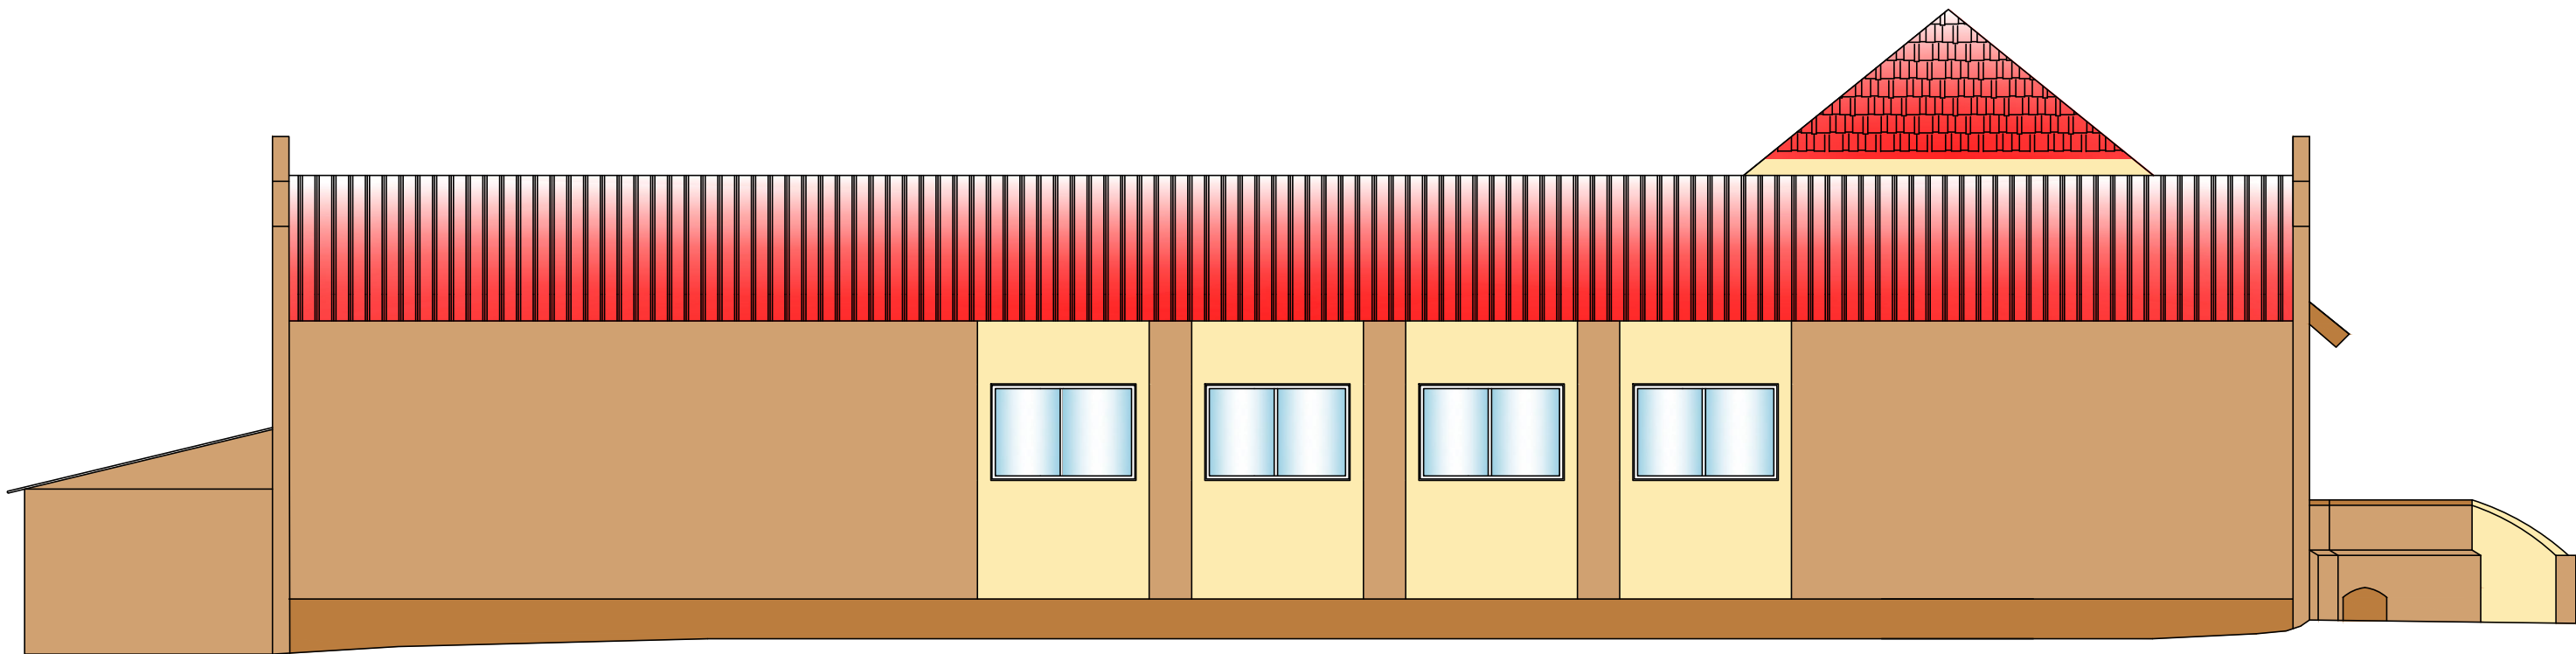

Elewacja boczna

INWESTOR			
GMINNY OŚRODEK KULTURY			
ul.Święta 27 63-024 Krzykosy			
JEDNOSTKA PROJEKTOWA			
PRACOWNIA PROJEKTOWA GRZEGORZ GAUZA			
ul. Słoneczna 9, Brodowo 63-000 Środa Wielkopolska			
TEMAT			
PRZEBUDOWA GMINNEGO OŚRODKA KULTURY (kat.IX)			
jednostka ewid. 302502_2 Krzykosy, obręb ewid. 0001 Garby, działka nr ewid. 110/3			
PROJEKTANT W SPECYJALNOŚCI KONSTRUKCYJNO-BUDOWLANEJ		NR UPR. BUDOWLANEJ	PODPIS
MGR INŻ. BUD. EUGENIUSZ GAUZA		7137/19/W/2000 WP/0004/2004/09 WP/0042/P008/07	
PROJEKTANT W SPECYJALNOŚCI ARCHYTEKTONICZNEJ		NR UPR. BUDOWLANEJ	PODPIS
MGR INŻ. ARCH. SZAMUWAR PAWŁOWSKI		9/WP00X/2019 WP – 1259	
SPRZĄDZAJĄCY W SPECYJALNOŚCI KONSTRUKCYJNO-BUDOWLANEJ		NR UPR. BUDOWLANEJ	PODPIS
INŻ. BUD. RYSZARD KOWALSKI		UW-6386/85/86	
ASISTENT W SPECYJALNOŚCI ARCHYTEKTONICZNEJ		NR UPR. BUDOWLANEJ	PODPIS
MGR INŻ. ARCH. DAWID PECHOWIAK		128/PW/91	
ASISTENT PROJEKTANTA		NR UPR. BUDOWLANEJ	PODPIS
INŻ. ARCH. MAJA KRZYWIŃSKA		-	
ETAP		PROJEKT BUDOWLANY	
BRANŻA		BUDOWLANA	
TEMAT RYSUNKU		elewacje	
DATA	SKALA	NR RYSUNKU	NR STRONY
VI 2021	1:100	PB-09	37