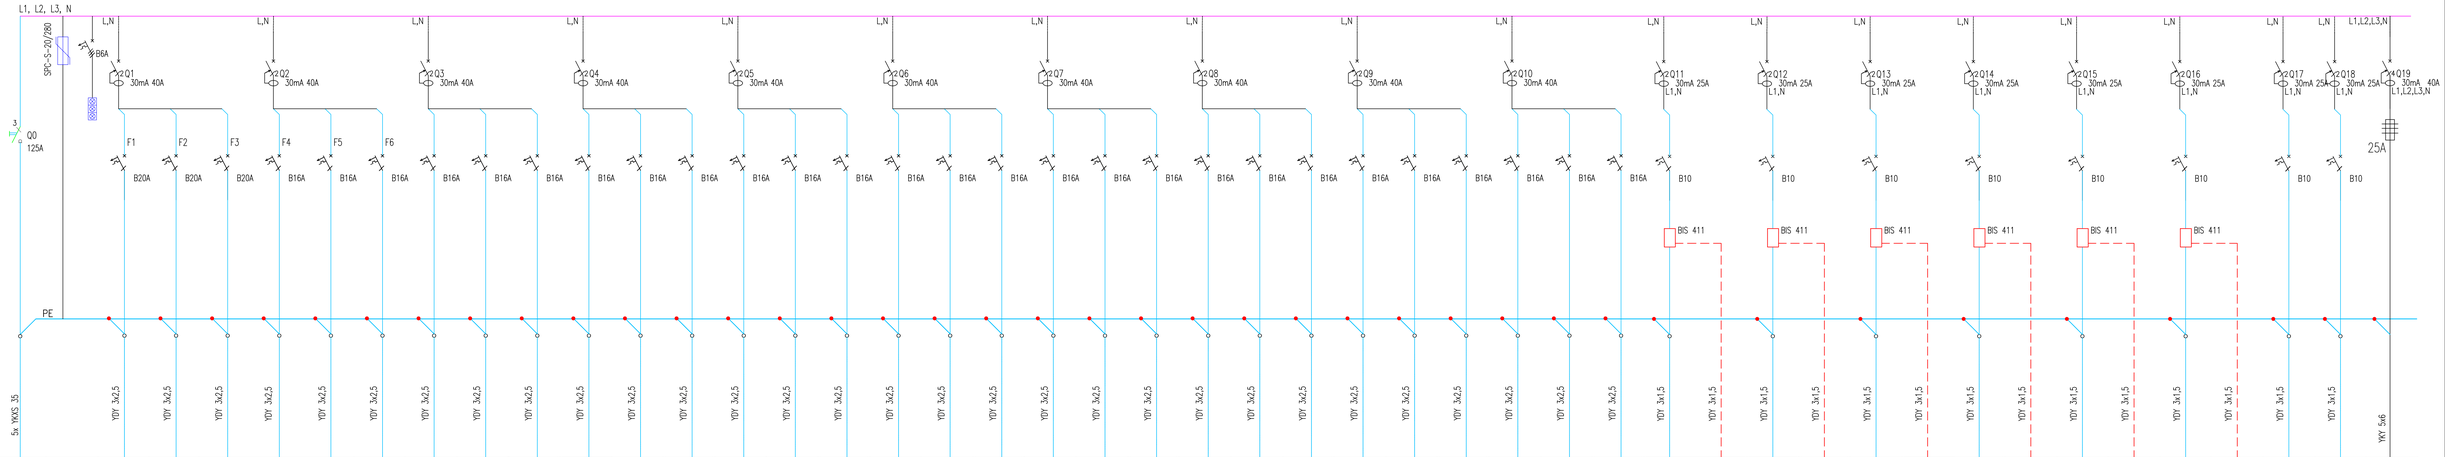

NAZWA TABLICY	Tablica RG-nn2.1	SYMBOL ODBIORU																											Kurtyna	Kurtyna	nagrzewnica	Oświetlenie		Oświetlenie		Oświetlenie		Oświetlenie		Oświetlenie		Oświetlenie	Oświetlenie	Klimatyzacja

BIURO PROJEKTOWE
"Delta" s.c.
Tczewska 27/3, 84-230 Rumia, tel. 058 671 20 38

Inwestor: Jmd Sp. z o.o.
Rumia, Obwodnica Trójmiejska
ul. Karmowska 22

Obiekt: Budowa hali produkcyjno - magazynowej wraz z instalacją sprzętowej technicznej ul. Karmowska w Zgaliche Trójmiejskim, działka nr. nw. 232/5 w obr. 0003

Data: 25.10.2023 r.
Skala: -
Stadium: P.B.
Nr rys.: B-11
Nr ark.: -

Projektował: **Mirosław Żołkowski**
uprawnienia budowlane nr ZP-KZ-1245/280/90

Sprawdził: **Andrzej Żołkowski**
uprawnienia budowlane nr ASR-KZ-7210/63/90

Sprawdzał: **Marcin Łapiński**

Schemat Rozdzielczy
ROZDZIELNICA RG-nn2.2