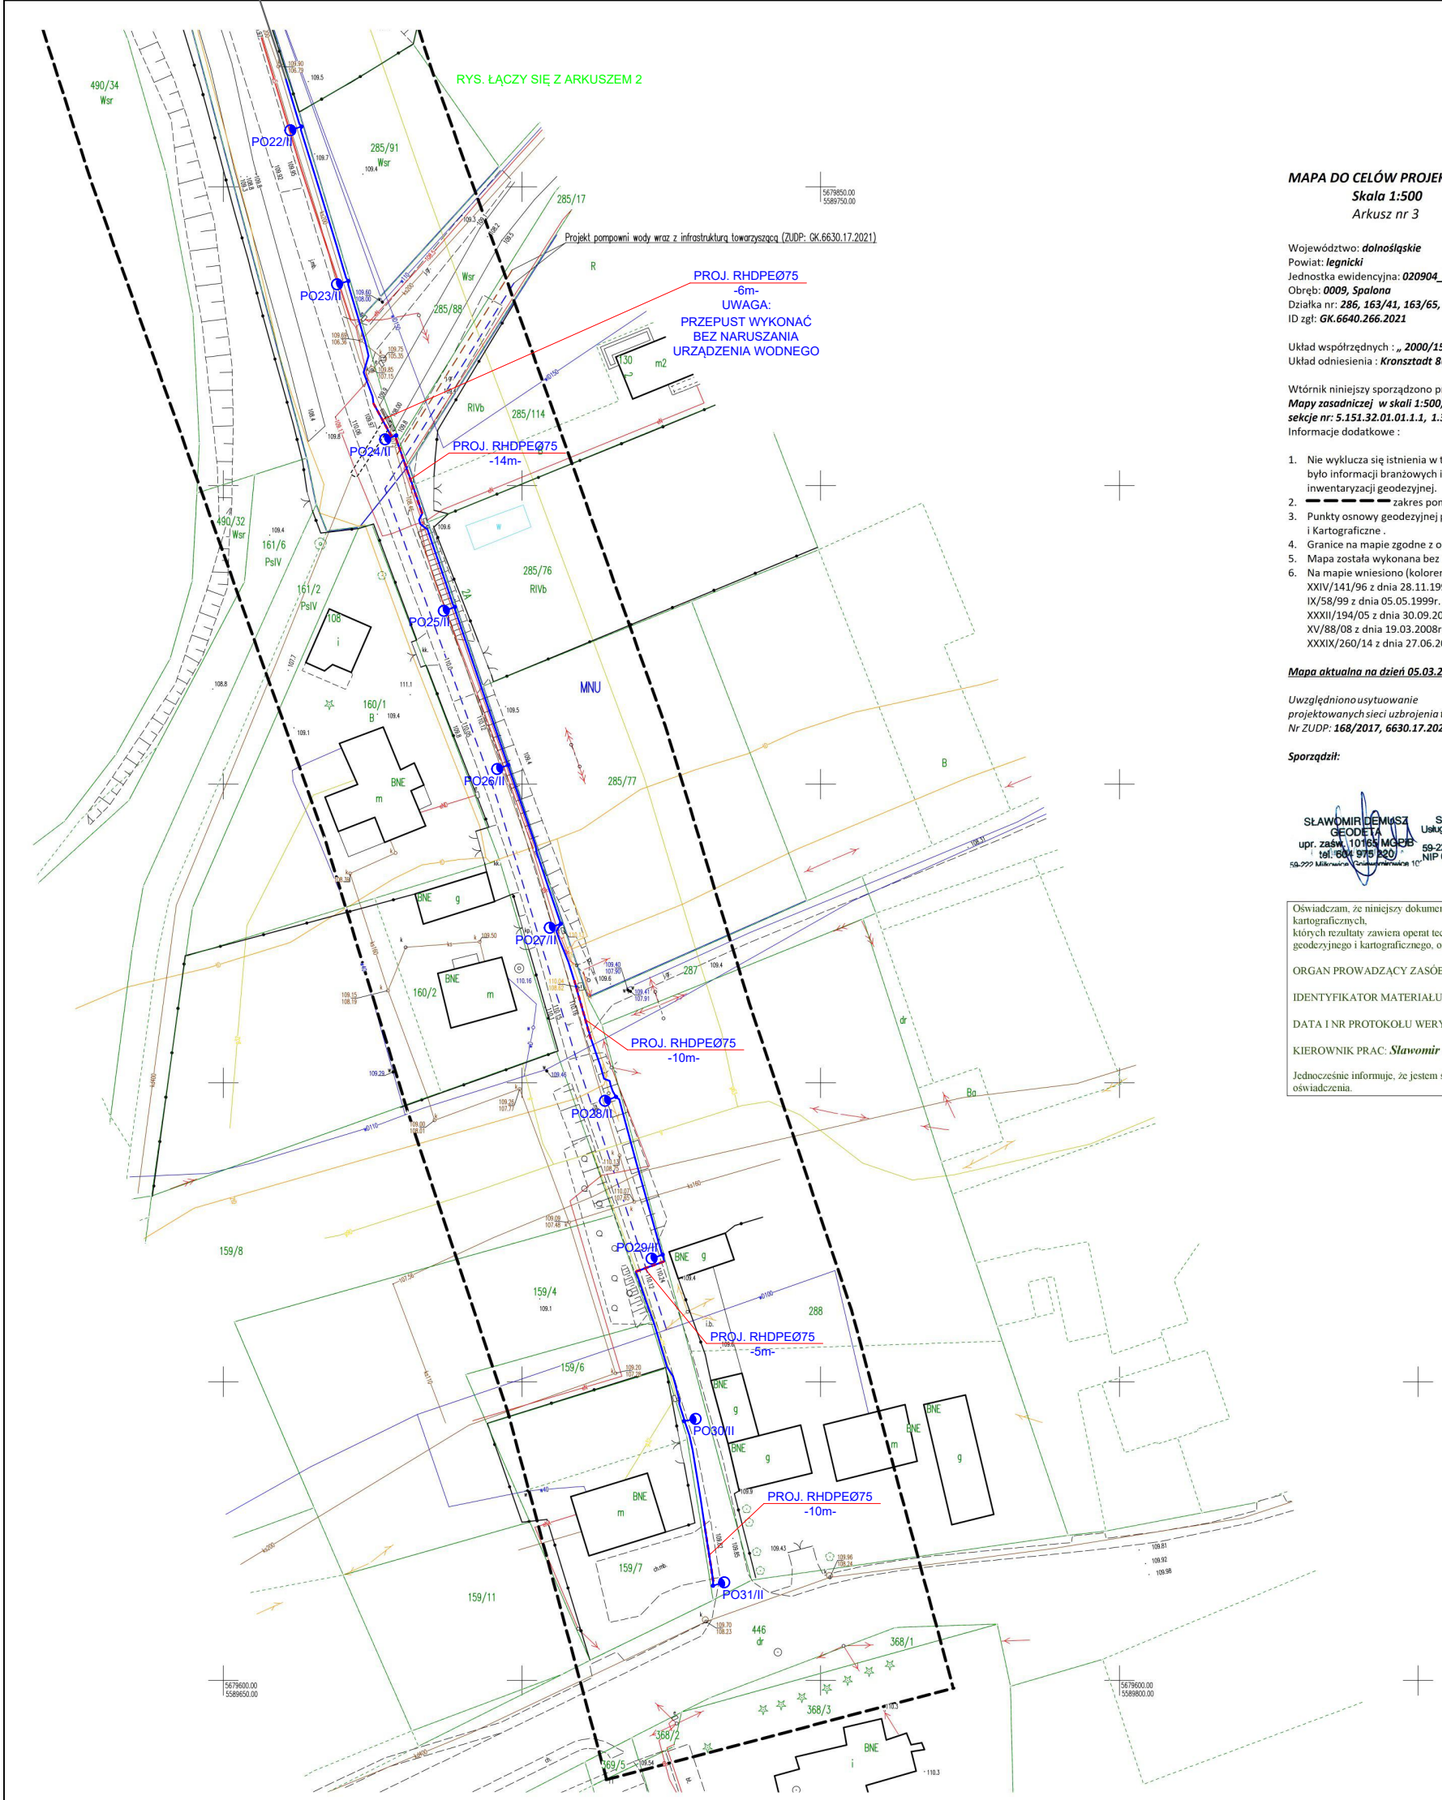

MAPA DO CELÓW PROJEKTOWYCH
Skala 1:500
Arkusz nr 3

Województwo: ***dolnośląskie***
Powiat: ***legnicki***
Jednostka ewidencyjna: ***020904_2, Kunice***
Obręb: ***0009, Spalona***
Działka nr: ***286, 163/41, 163/65, 181/3***
ID zgł: ***GK.6640.266.2021***

Układ współrzędnych : ***„ 2000/15 ”***
Układ odniesienia : ***Kronsztadt 86***

Wtórnik niniejszy sporządzono przy wykorzystaniu:
Mapy zasadniczej w skali 1:500,
sekcje nr: 5.151.32.01.01.1.1, 1.3, 2.2, 5.152.32.21.2.2, 2.4, 4.2, 4.4, 5.152.32.22.3.3
Informacje dodatkowe :

1. Nie wyklucza się istnienia w terenie również uzbrojenia, o którym brak było informacji branżowych i nie zostało odnalezione w terenie w czasie inwentaryzacji geodezyjnej.
2. ▬ ▬ ▬ ▬ zakres pomiaru
3. Punkty osnowy geodezyjnej podlegają ochronie art. 48 Prawo Geodezyjne i Kartograficzne .
4. Granice na mapie zgodne z operatem ewidencji gruntów
5. Mapa została wykonana bez ustalenia obciążeń służebnościami gruntowymi.
6. Na mapie wniesiono (kolorem niebieskim) ustalenia MPZP – Uchwały Rady Gminy w Kunicach nr:
   XXIV/141/96 z dnia 28.11.1996r.
   IX/58/99 z dnia 05.05.1999r.
   XXXII/194/05 z dnia 30.09.2005r.
   XV/88/08 z dnia 19.03.2008r.
   XXXIX/260/14 z dnia 27.06.2014r.

Mapa aktualna na dzień 05.03.2021r.

Uwzględniono usytuowanie
projektowanych sieci uzbrojenia terenu
Nr ZUDP: ***168/2017, 6630.17.2021***

Sporządził:

SŁAWOMIR DEMUSZ
GEODETA
upr. zaśw. 10165 MGiB
tel. 604 975 220
59-220 Legnica, ul. Anielewicza 3

SŁAWOMIR DEMUSZ
Usługi Geodezyjno-Kartograficzne
„HORYZONT"
59-220 Legnica, ul. Anielewicza 3
NIP 691-15-81-660 id. 390261630
tel. 604-975-220

Oświadczam, że niniejszy dokumenty został opracowany w wyniku prac geodezyjnych i kartograficznych,
których rezultaty zawiera operat techniczny wpisany do ewidencji materiałów państwowego zasobu geodezyjnego i kartograficznego, oraz uzyskał pozytywny wynik weryfikacji.

ORGAN PROWADZĄCY ZASÓB: ***Starosta Legnicki***

IDENTYFIKATOR MATERIAŁU: ***P.0209.2021.637***

DATA I NR PROTOKOŁU WERYFIKACJI: ***09.04.2021, 12276***

KIEROWNIK PRAC: ***Sławomir Demusz nr.upr.zaśw.10165 MGPiB***

Jednocześnie informuje, że jestem świadomy odpowiedzialności karnej za złożenie fałszywego oświadczenia.

SZKIC ORIENTACYJNY 1:20000

N

LEGENDA:

- PROJ. SZAFKA OŚWIETLENIOWA
- PROJ. YAKXS 4x35mm2 w rurze DVRØ75 w kol. niebieskim + Fe/Zn 25x4
- PROJ. YAKXS 4x70mm2
- PROJ. PRZEPUST Z GRUBOŚCIENNEJ RURY OSŁONOWEJ
- PROJ. OPRAWA ISKRA LED24 24W/28W, 4000K, 760mA Z OPTYKĄ DW NA SŁUPIE ALUMINIOWYM SAL-70 wys. 7m ANODOWANYM W KOLORZE SZAMPAŃSKIM C-32 ZABEZPIECZONYM U DOŁU ELASTOMEREM Z WYSIĘGNIKIEM ALUMINIOWYM JEDNORAMIENNYM WR-10/1/0,85/0 (długość wysiegnika 0,85m; kąt 0°) WYSOKOŚĆ ZAWIESZENIA OPRAWY 7,5m SŁUP NA FUNDAMENCIE BETONOWYM PREFABRYKOWANYM B-60

OCHRONA PRZESKWYPOWAROWOWA:
1. Sieć nN, SN, TN-C - zerowanie w urządzeniu zasilania
2. Instalacje i urządzenia nN - układ TN-S - samoczynne wyłączenie zasilania

JEDNOSTKA PROJEKTOWA: PKN ELEKTRO Piotr Krynicki (FIRMA AUTORIZUJĄCA ZAGWARANTOWANA JAKOŚĆ WYKONANIA ZADAŃ AUTORA ZAŚWIADCZENIA)	PKN ELEKTRO PIOTR KRYNICKI ul. Jasińskiego 4/38; 59-220 Legnica tel.:+48 510 216 833; e-mail: pkryn@interia.pl NIP: 691277415 REGON: 368051890 Projektowanie Kierowanie robotami Nadzór branży elektroenergetycznej	
INWESTOR: Gmina Kunice Gwarna 1 59-216 Kunice		
INWESTYCJA: Rozbudowa oświetlenia drogowego na terenie Gminy Kunice w miejscowości Spalona ul. Rybińska		
STADIUM: PROJEKT BUDOWLANY	ADRES INWESTYCJI: dz. nr 286,181/3 Obr. 0009 Spalona jedn. ew. 020904_2, Kunice m. Spalona, gm. Kunice	
FUNKCJA: / PROJEKTANT: mgr inż. Piotr Krynicki UPR. NR 171/DOŚ/13	TYTUŁ, IMIĘ, NAZWISKO, nr upr.: / ZAKR. UPR.: upr. do projektowania w specjalności instalacyjnej w zakresie sieci, instalacji i urządzeń elektr. i elektroenerg. bez ograniczeń	PODPIS:
BRANŻA: ELEKTRYCZNA	TYTUŁ RYSUNKU: Projekt zagospodarowania terenu.	
DATA: 22.11.2021r	SKALA: 1:500	NR RYSUNKU: E1.3