


1

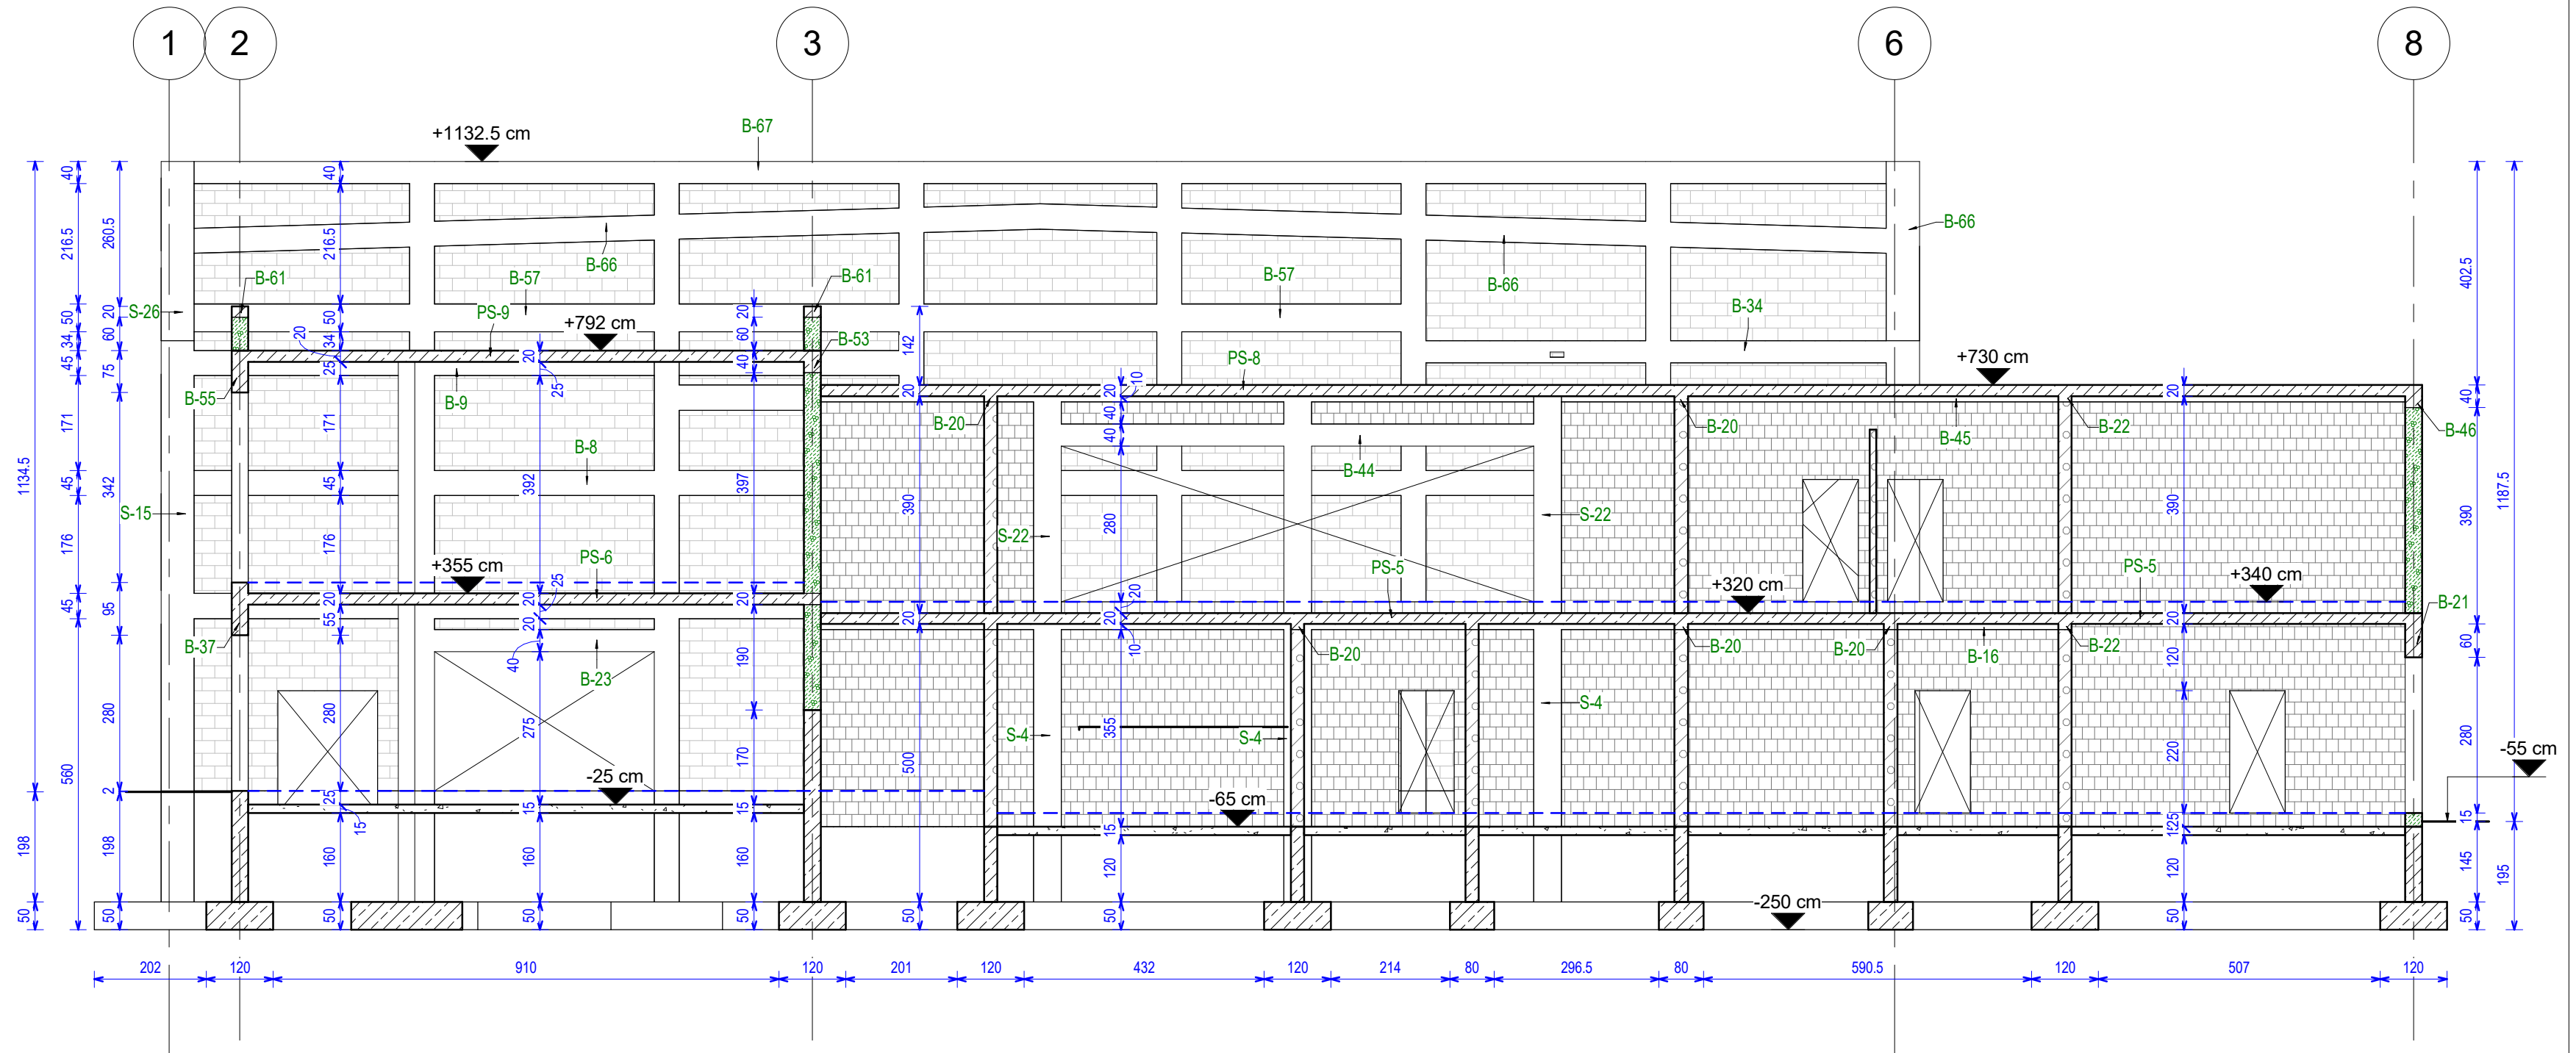

NAZWA OBIEKTU BUDOWLANEGO		SALA SPORTOWA	
TYTUŁ RYSUNKU		PRZEKRÓJ P4	
IMIĘ I NAZWISKO PROJ. KONSTRUKCJI.	inż. Irena Kirkiłło-Stacewicz		
NUMER UPRAWNIEN BUDOWLANCH	UAN-8345/926/85		
IMIĘ I NAZWISKO SPRAWDZ. KONSTRUKCJI.	inż. Małgorzata Skwierawska		
NUMER UPRAWNIEN BUDOWLANCH	A/PNB/8300/88/80		
OPRACOWAŁ	inż. Dawid Moldrzyk		
Nr rys.	K-9	Skala: 1 : 100	DATA SPORZĄDZENIA RYS. 28.11.2022 Str.