


ELEWACJA PŁN - WSCH. 1:100

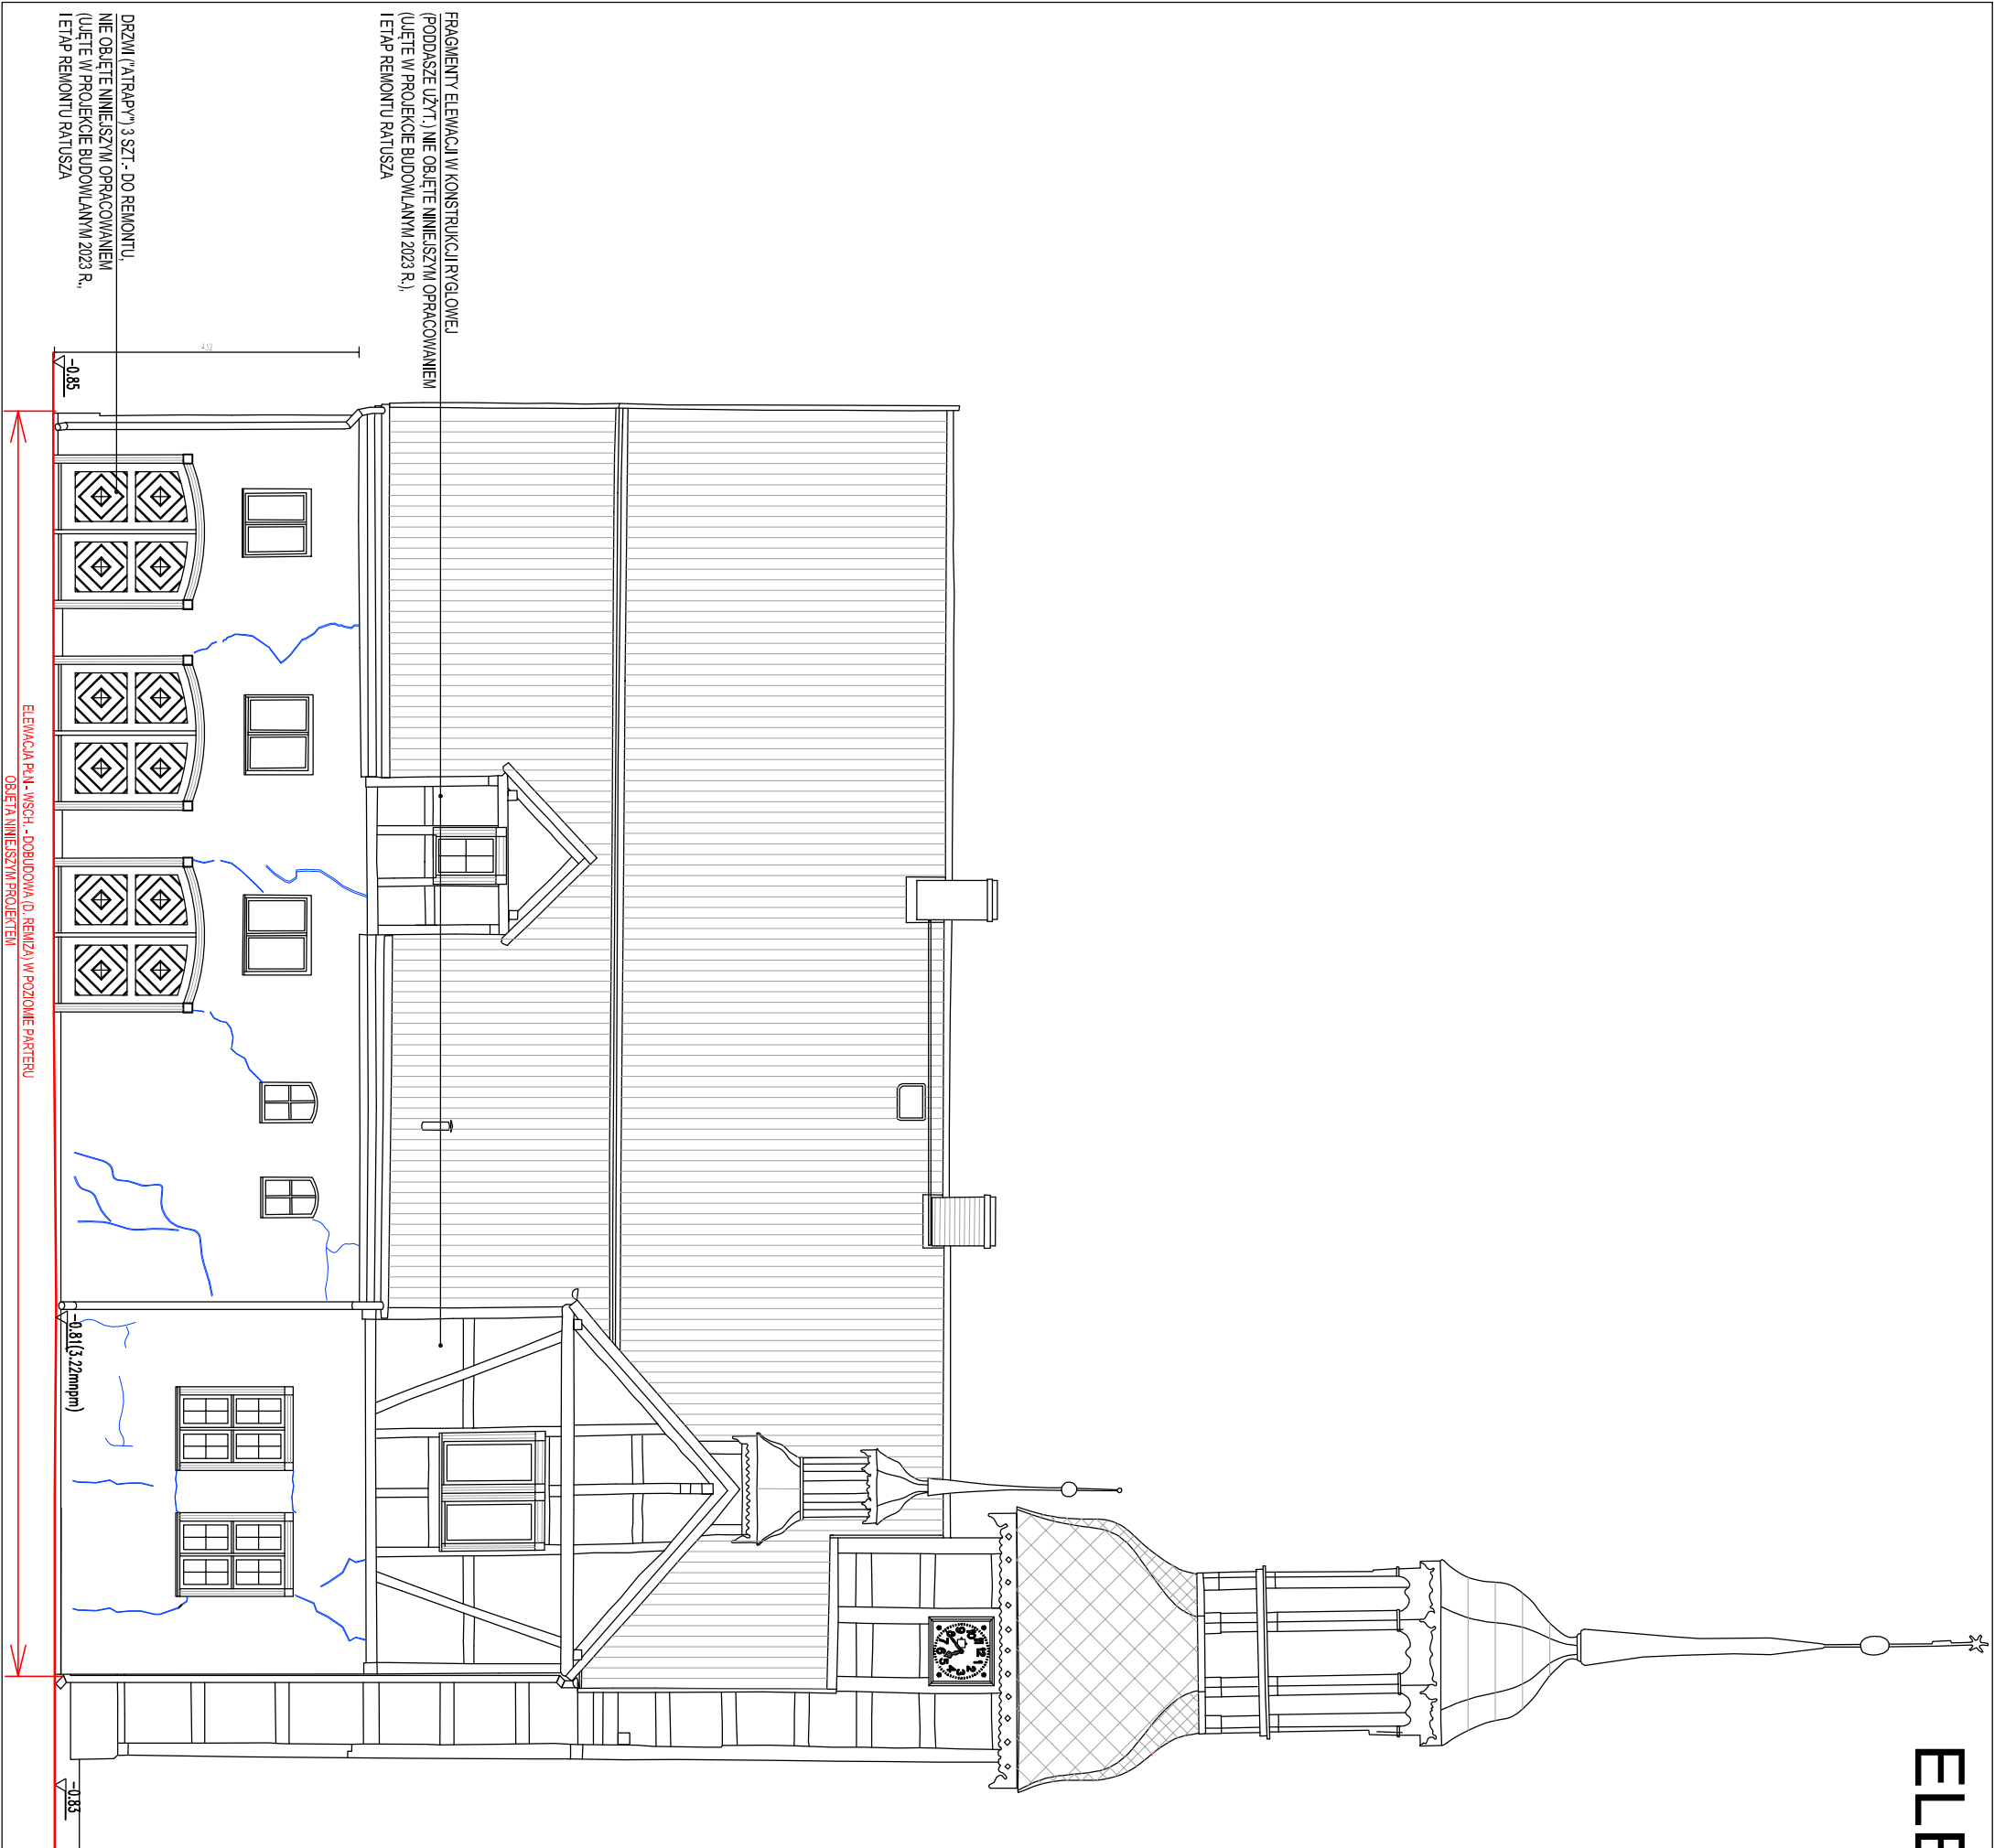

UWAGI:

- PROJ. REMONT I KONSERWACJA POMIĘDZY TYKOWANEJ CZĘŚĆ PARTERU DOBUDOWY:
 - OCZYSZCZENIE Z NAWARSTWIEN MALARSKICH, DEZYNFEKCJA, NAPRAWA USZKODZEŃ, UZUPEŁNIENIE UBYTKÓW I WZMOCNIENIE TYNKU, MALOWANIE FARBĄ MINERALNĄ, MAT ZŁO-CRZEMIOWĄ, W KOLORZE STAREJ BIELI PO UPRIEDNIW ZAGRUNTOWANIU TYNKU
- NAPRAWA I WZMOCNIENIE ŚCIAN POPRZESZSZCIE PEKNIĘĆ KONSTRUKCYJNYCH
- BIEŻĄCA KONSERWACJA ELEMENTÓW DREWNIANYCH KONSTRUKCJI RYGLOWEJ ORAZ PÓŁ TYKOWANYCH POMIĘDZY KONSTRUKCJA RYGLOWĄ - POZA ZAKRESEM OPRACOWANIA (ETAP REALIZACJI)
- WYMIANA STOLARKI OKIENNEJ ORAZ BIEŻĄCA KONSERWACJA STOLARKI DRZWIOWEJ (ATRAPY) POZA ZAKRESEM OPRACOWANIA (ETAP REALIZACJI)
- POKRYCIE DACHU ORAZ POKRYCIE HEMLU WIEŻY - POZA ZAKRESEM OPRACOWANIA

☐ - ISTN. PEKNIĘCIA KONSTRUKCYJNE ŚCIAN ZEWNĘTRZNYCH MUROWANYCH DOBUDOWY W POZIOMEJ PARTERU - NAPRAWA W II ETAPIE REMONTU ELEWACJI

ELEWACJA PŁN – WSCH.

PPKZ PRACOWNIA PROJEKTOWA KONSERWACJI ZABYTKÓW spółka z o.o. ul. Zielonogórska 35, 71-064 SZCZECIN, tel 4530850, e-mail ppkzczecin@post.pl		NR ZLEC.: Z-02.2024.140	
TREŚĆ: REMONT ZABYTKOWEGO RATUSZA W NOWYM WARPNIE W ZAKRESIE REMONTU ELEWACJI CZĘŚCI POŁOŻONEJ OBIEKTU 72-022 NOWE WARPNO, PL. ZWYCIEŚTWA 1, DZ. NR 961, OBR. NOWE WARPNO		DATA: 04.2024	
PROJEKTANT: mgr inż. arch. Barbara Garncař		SKALA: 1:100	
OPRACOWAŁ: tech. Zbigniew Smoliński		NR RYS.: 6.	
SPRAWDZIŁ: mgr inż. arch. Lesław Herman			
Rok założenia: 1991			